COMUNE DI ROMA

REGIONE LAZIO
ASSESSORATO ALL'URBANISTICA
E ASSETTO DEL TERRITORIO

ATTUAZIONE DELLA LEGGE 18 APRILE 1962 N.167 PER IL PIANO DELLE ZONE DA DESTINARE ALL'EDILIZIA ECONOMICA E POPOLARE

PIANO DI ZONA N. 74

TORREVECCHIA

L'ARCH. DIRETTORE DI SEZIONE
(Dott. Arch. Paolo Vizzanini)

COPIA CONFORME ALL'ORIGINALE
Deliberazione Consiliare n. 1492 del 3-6-1975

I CONSIGLIERI DELLA XVIII CIRCOSCRIZIONE

UFFICIO SPECIALE PIANO REGOLATORE
IL DIRETTORE
(Prof. Ing. Pietro Samperi)

I CONSIGLIERI DELLA XIX CIRCOSCRIZIONE

SEZIONE URBANISTICA REGIONALE
VISTO
COME DA PARERE
n. 5848 del 8/XI/78
IL FUNZIONARIO DIRIGENTE

UFFICIO SPECIALE PIANO REGOLATORE
IL DIRETTORE
(Prof. Ing. Pietro Samperi)

3

PLANIMETRIA CATASTALE
ZONIZZAZIONE PdZ n° 74

RAPP. 1:2000

REGIONE LAZIO
PRESIDENZA DELLA GIUNTA REGIONALE
Copia conforme all'originale che si rilascia a
Roma, addì 10 DIC. 1979
Carta da b.lo L.R. 675 del 14.12.78
Occupa n. ___ pagine
IL FUNZIONARIO

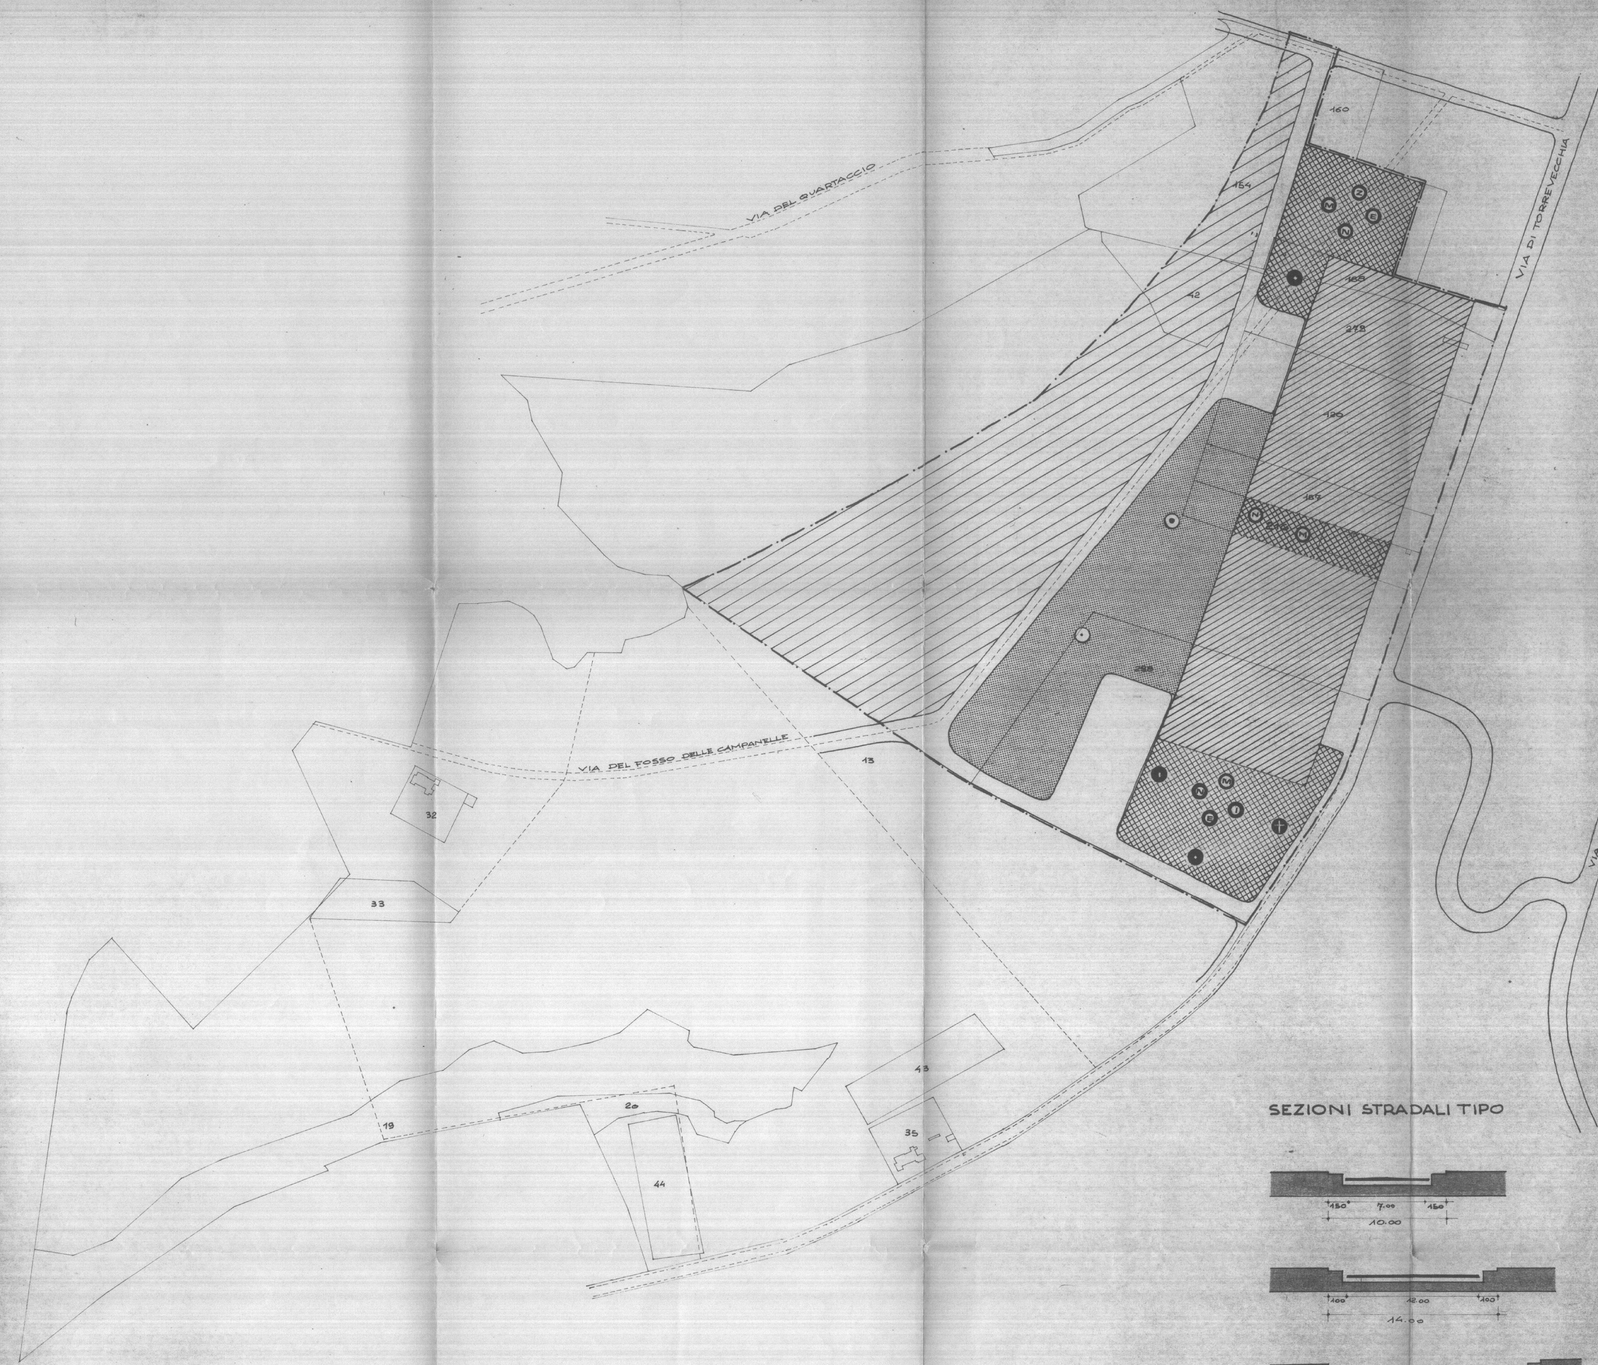

SEZIONI STRADALI TIPO

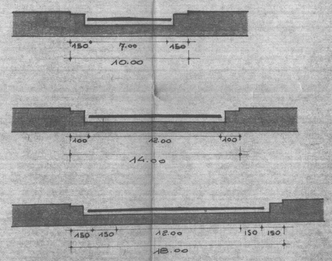

LEGENDA

- LIMITE DI PIANO DI ZONA
- ZONA RESIDENZIALE R 1
- ZONA RESIDENZIALE R 2
- SERVIZI DI QUARTIERE M 3
- VERDE PUBBLICO N
- AREE STRADALI E PARCHEGGI

SIMBOLI ATTREZZATURE

- SCUOLE SPECIALI
- ASILI NIDO
- MATERNA
- ELEMENTARE
- MEDIE INFERIORI
- CULTURALI
- RELIGIOSE
- SANITARIE
- ANNONARIE - COMMERCIALI
- GIOCO BAMBINI
- ATTIVITA' PRE-SPORTIVE