


Scala 1:1.000



Scala 1:2.000

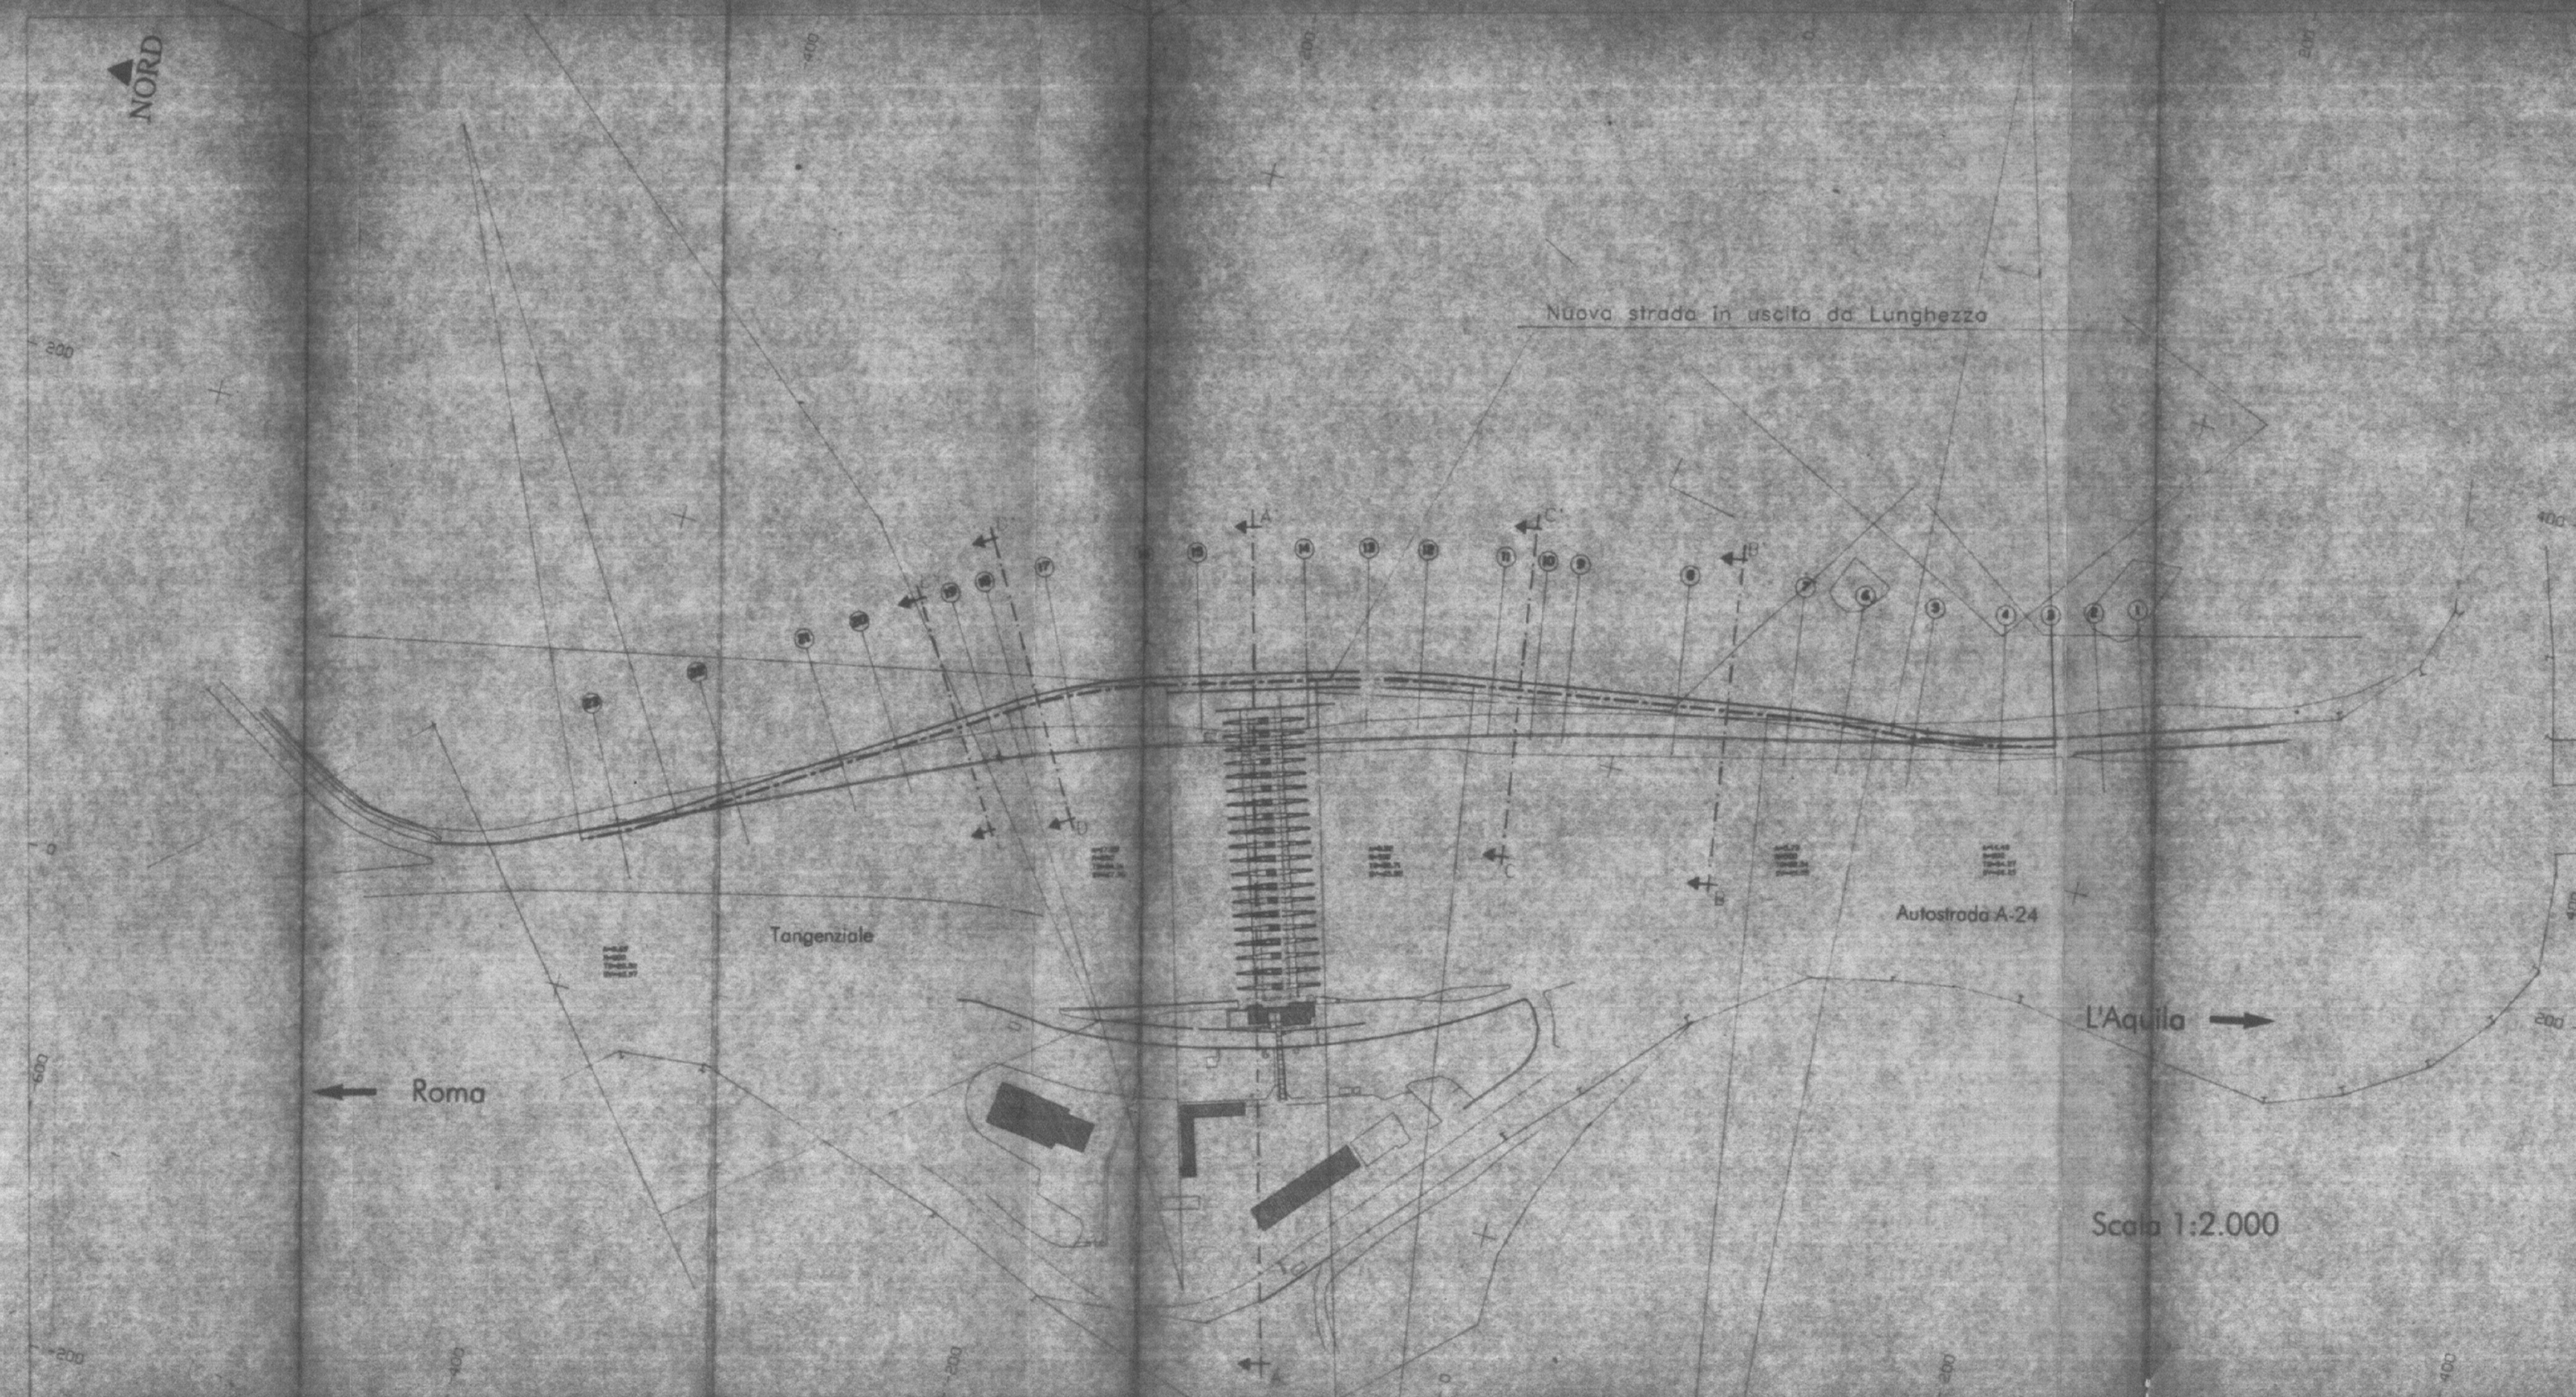

S.A.R.A.

Società Autostrade Romane ed Abruzzesi

In liquidazione
Credito per conto ANAS
Legge 08/09/1977 n. 105

PROGETTO DI SISTEMAZIONE SERVIZI ACCESSORI
BARRIERA AUTOSTRADALE ROMA EST
(Autostrada A - 24)

AREA OGGETTO DI INTERVENTO

PROGETTO

TAV. N.6 Planimetria generale d'intervento con individuazione
ampliamento casello e nuovo asse stradale in uscita da Lunghezza

COMIT. D. A. 9	Scalo 1:1.000 - 1:2.000
1/ DIV. 1998	Data: 29/01/1993
PROCT. N. <i>RE 18</i>	

Committente:
S.A.R.A.



Il Progettista
Dott. Ing. Giovanni DI GUGLIELMO
Roma, Via Di Pietro, 70
Alessandria, C.so Crimea, 35

Collaboratore
Dott. Arch. Giovanni ROLLU

Rollu