




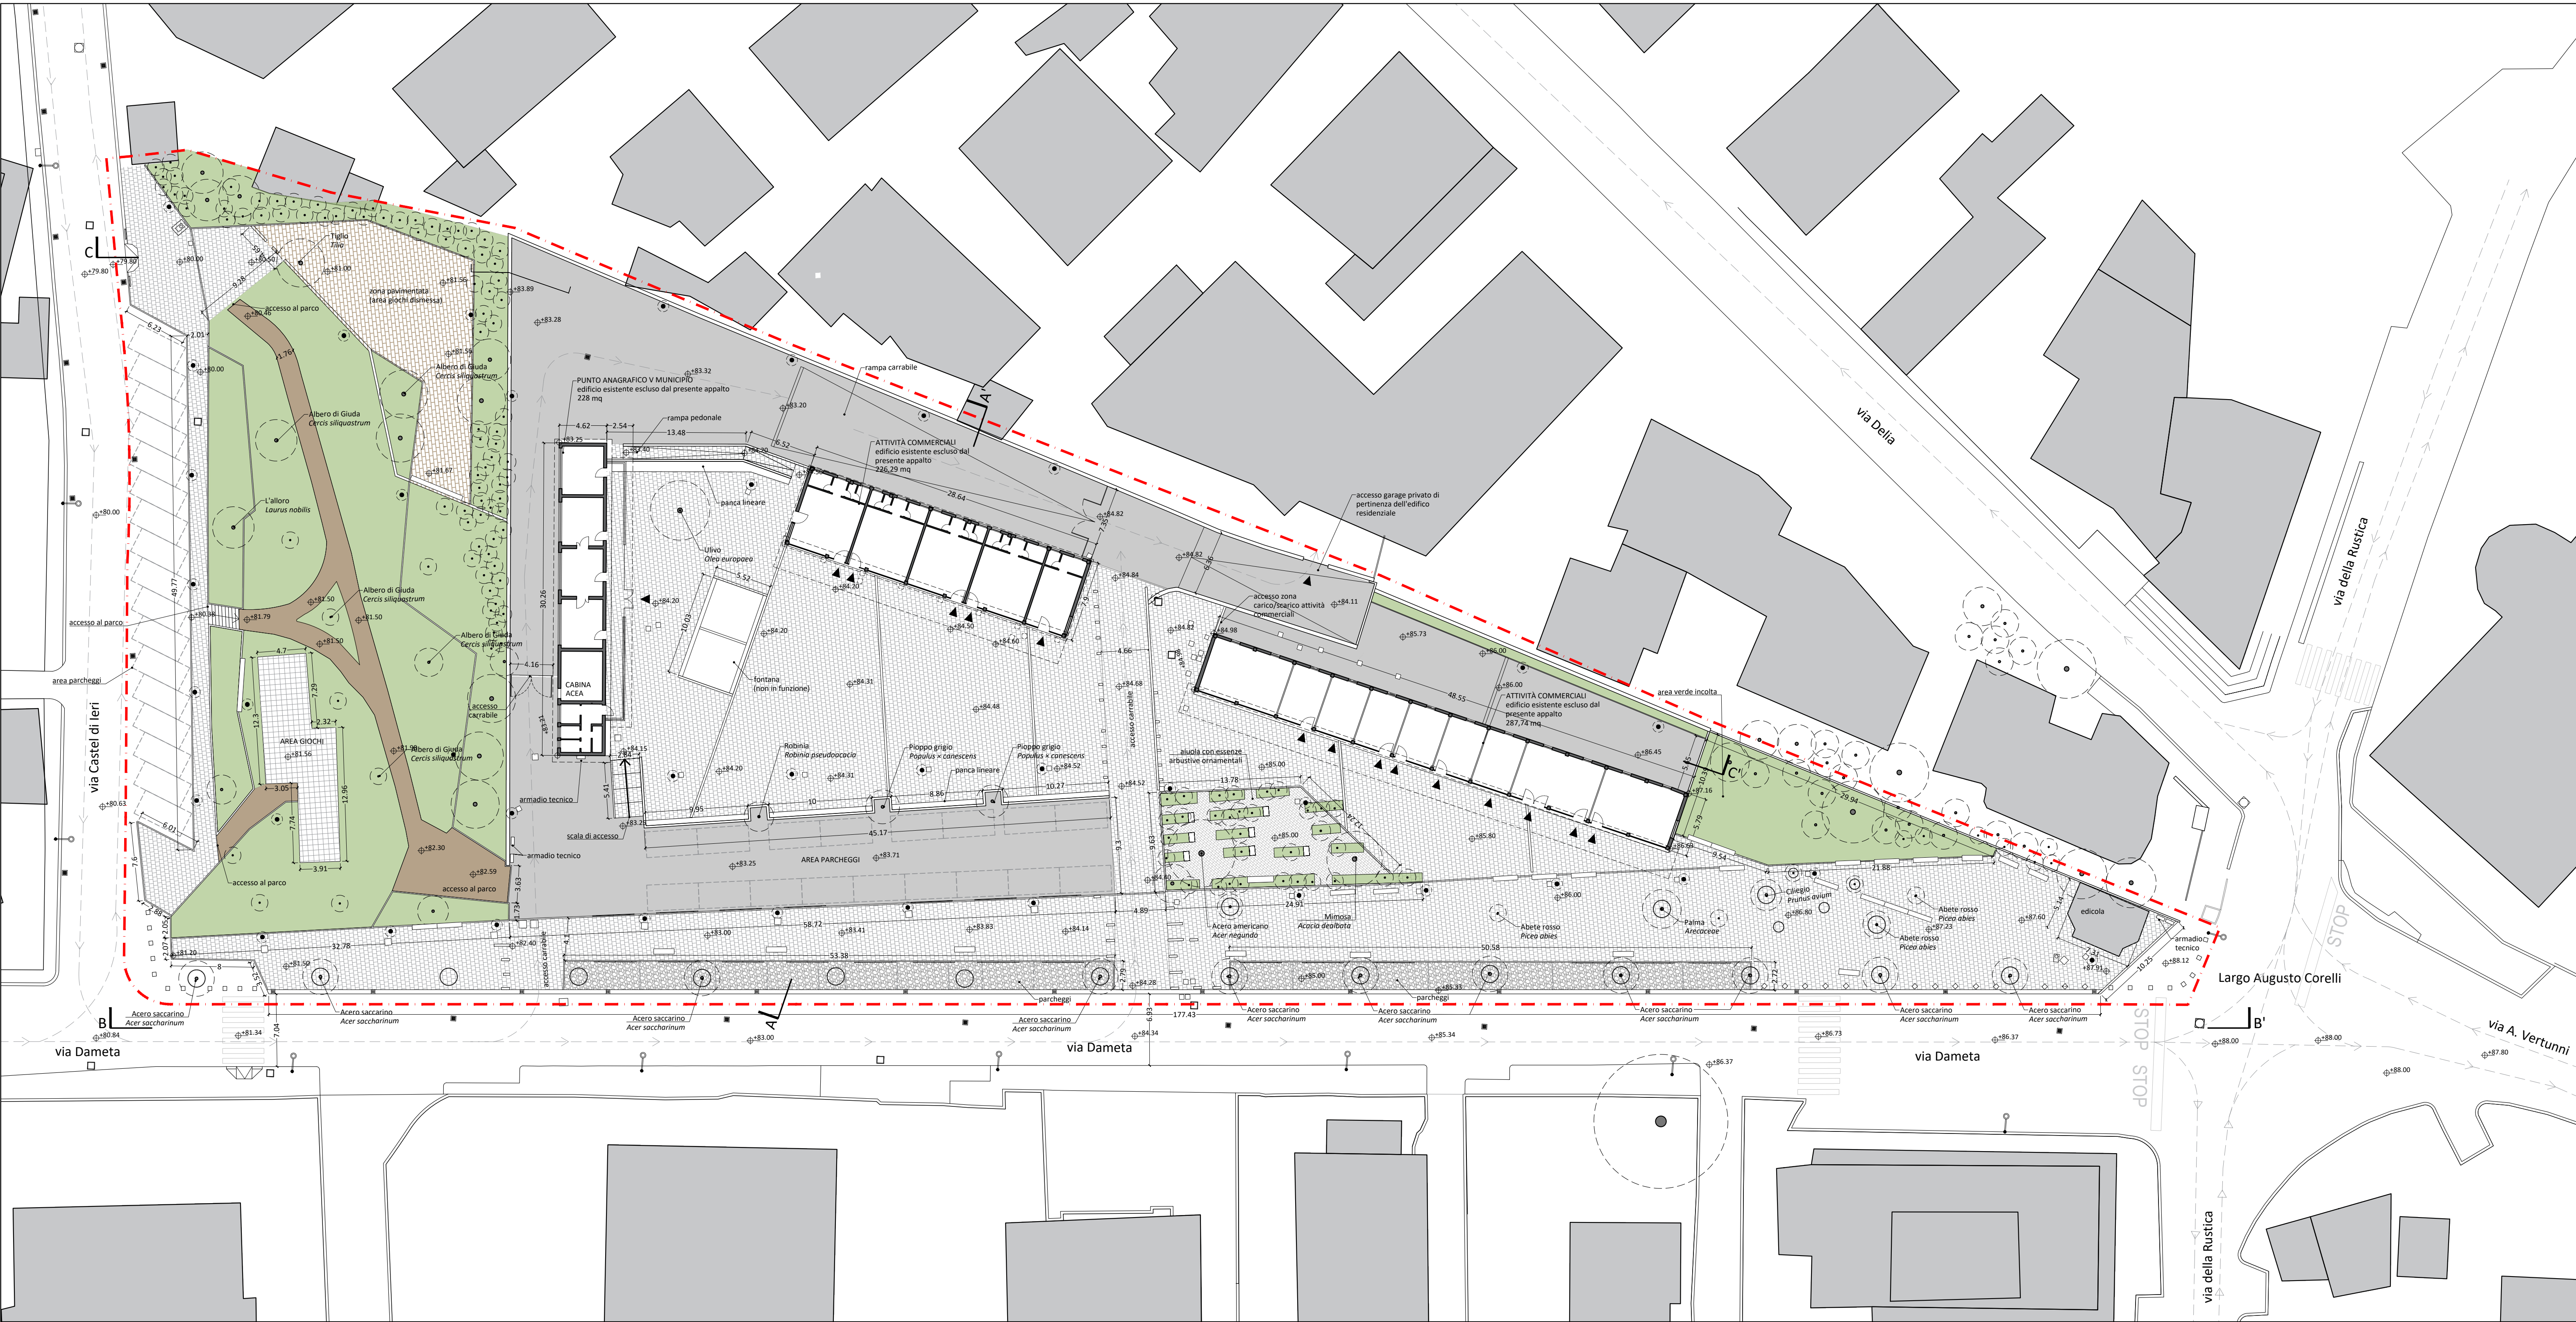


Planimetria di rilievo - scala 1:300

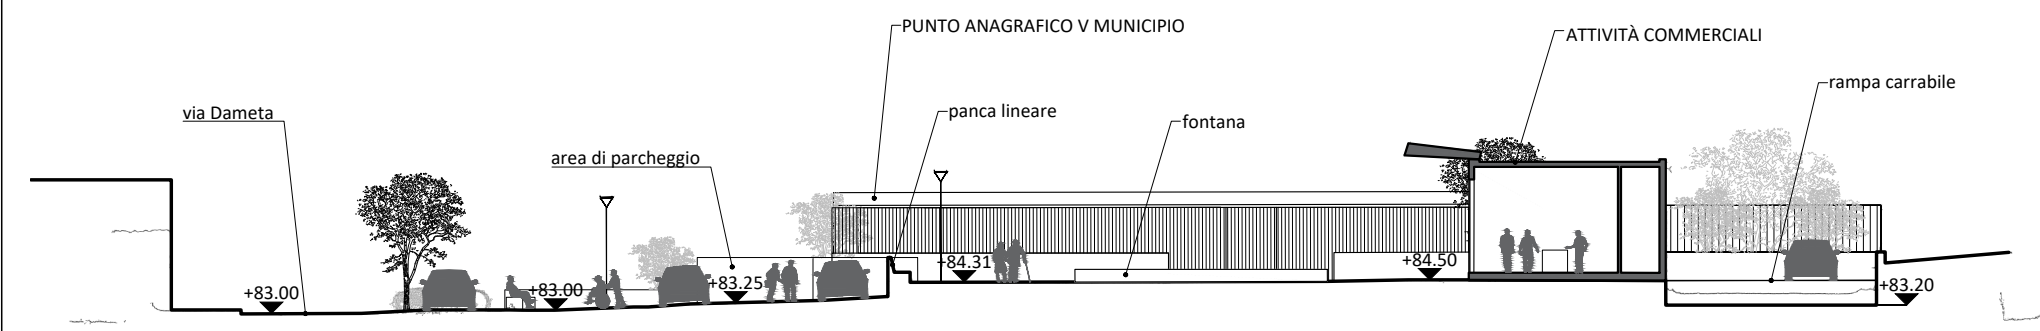

Sezione di rilievo A-A' - scala 1:300

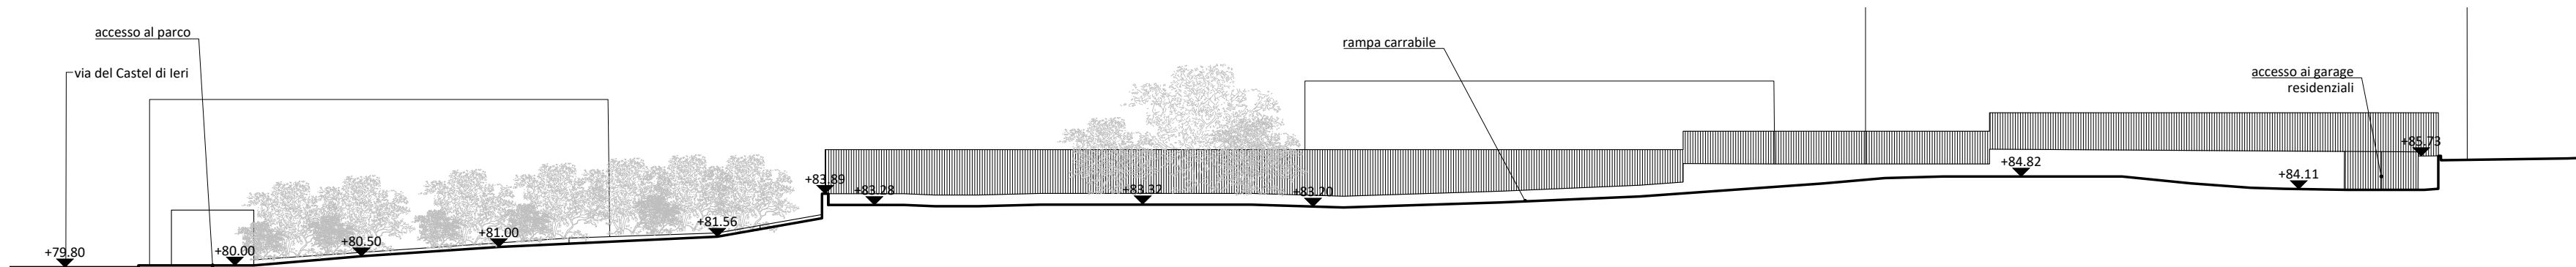

Sezione di rilievo C-C' - scala 1:300

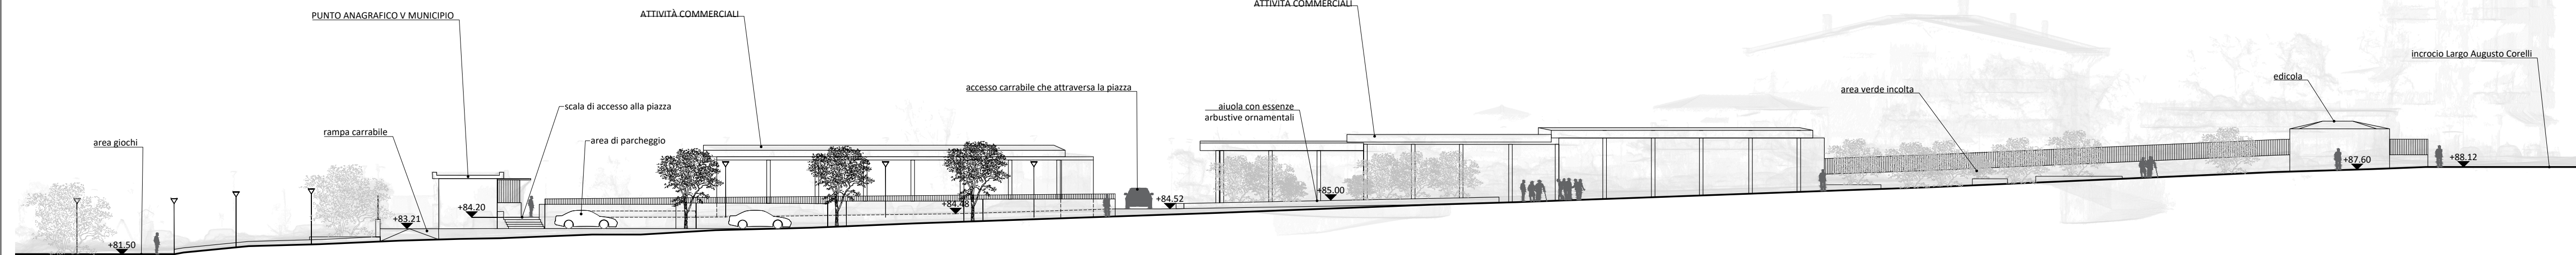

Sezione di rilievo B-B' - scala 1:300

LEGENDA

limite di intervento

fabbricati esistenti

aiuole e aree sistemate a verde

percorso in pietrisco rullato

sede stradale in conglomerato bituminoso

pavimentazione in autobloccanti

pavimentazione in blocchi di tufo

acciottolato

pavimentazione antitrauma

pietrisco sciolto dell'aiuola ornamentale

chiusini/tombini esistenti

caditoie esistenti

illuminazione stradale esistente

illuminazioni su palo della piazza

panchine e dissuasori esistenti

alberature esistenti

salvapiante

percorrenze carrabili

ROMA

15 MUNICIPI

15 PROGETTI

per la città in 15 MINUTI

progetti di riqualificazione dello spazio pubblico

MUNICIPIO V - LA RUSTICA

RIQUALIFICAZIONE DEGLI SPAZI APERTI

Progetto di fattibilità tecnica ed economica

PLANIMETRIA E PROFILI DI RILIEVO

scala 1:300

TAV 02

Roma Capitale

Assessore all'Urbanistica: Maurizio Velocità

Assessore al Decentramento, Partecipazione e Servizi al Territorio per la Città dei 15 minuti: Andrea Catarci

Direttore Dipartimento Programmazione e Attuazione Urbanistica: Gianni Gianfrancesco

Direttore Trasformazione Urbana: Paolo Ferraro

Studio di progettazione: IrsuA Architettura e Ingegneria s.r.l.

Responsabile di progetto: Arch. Paolo Orsini

Responsabile Unico del Procedimento: Enrica De Paulis

Municipio V

Presidente: Mauro Caliste

Assessore ai Lavori pubblici: Maura Lostia

Assessore alle Politiche urbanistiche, Bilancio, Politiche economiche e Finanziarie: Sergio Scalla

Ricorse per Roma SpA

Amministratore Unico: Simone De Santis

Direttore Area Territorio: Massimo Mengoni

Unità Pianificazione e Progettazione Urbana: Marco Tamburini

Gruppo di lavoro

Staff dell'Assessore all'Urbanistica:

Elisa Andreini

Dipartimento Programmazione e Attuazione Urbanistica:

Annarita Carotendu, Simona Campi

Risorse per Roma SpA:

Mariangela Meola (Responsabile di Progetto)

Claudia S. Giordano, Cristina Campanelli

prima emissione 02/2024