

Stato di Fatto - PLANIMENTRIA GENERALE e sezioni

10

edificata nel

Codice

Data **29.01.2024**

☐ SPICE

☐ Casaviva

Conveniente:

Dipartimento di Roma
 Dipartimento Programmazione e Abitazione Urbanistica
 Direzione Trasformazione Urbana
 R.U.P. Architetto Enrica Da Paula

Progetto incaricato:

U1 Spices 1-3 - Roma
 Direzione Servizi e Spices 1-3
 Architetto Giovanni Marconi

10/1

10/1

10/1

Spices di lavoro 10 Spices 1-3 11

Architetto: Giovanni Marconi - Coordinatore
 Architetto: Rara Aloni
 Architetto: Timothy Bouwmeester
 Architetto: Anna Paola De Riso
 Architetto: Real Estate Fendi
 Architetto: Stefano Mugnot
 Architetto: Daria Quaresima
 Pianificatore e Architetto: Javier, Giacomo Adelfi
 Architetto: Giovanni Marconi

Ritiro Insignificativo

Studio DUTAGNE
 Impiegata: Loredana Alessandro

Indirizzo tipo di ricevimento

Indirizzo

Data Nome Indirizzo

Codice

Data di contratto

Contenuto completezza e coerenza

Data Nome Indirizzo

Informazioni:
 10_20240129_3400 - RIL - O-B-03_Kilometro generato pdf



Nuvola di Punti 01




Nuvola di Punti 02

- ALBERO
- BASE SCARPATA
- TESTA SCARPATA
- BORDO STRADA
- VERTICE RECINZIONE
- SCALA
- QUOTE
- TOMBINI O GRIGLIE
- MUO IN C.A.
- BASAMENTO
- AIUOLA
- MUO IN PIETRA
- PALI, LAMPIONI O ALTRO



PLANIMETRIA GENERALE CON CURVE DI LIVELLO - SCALA 1:500

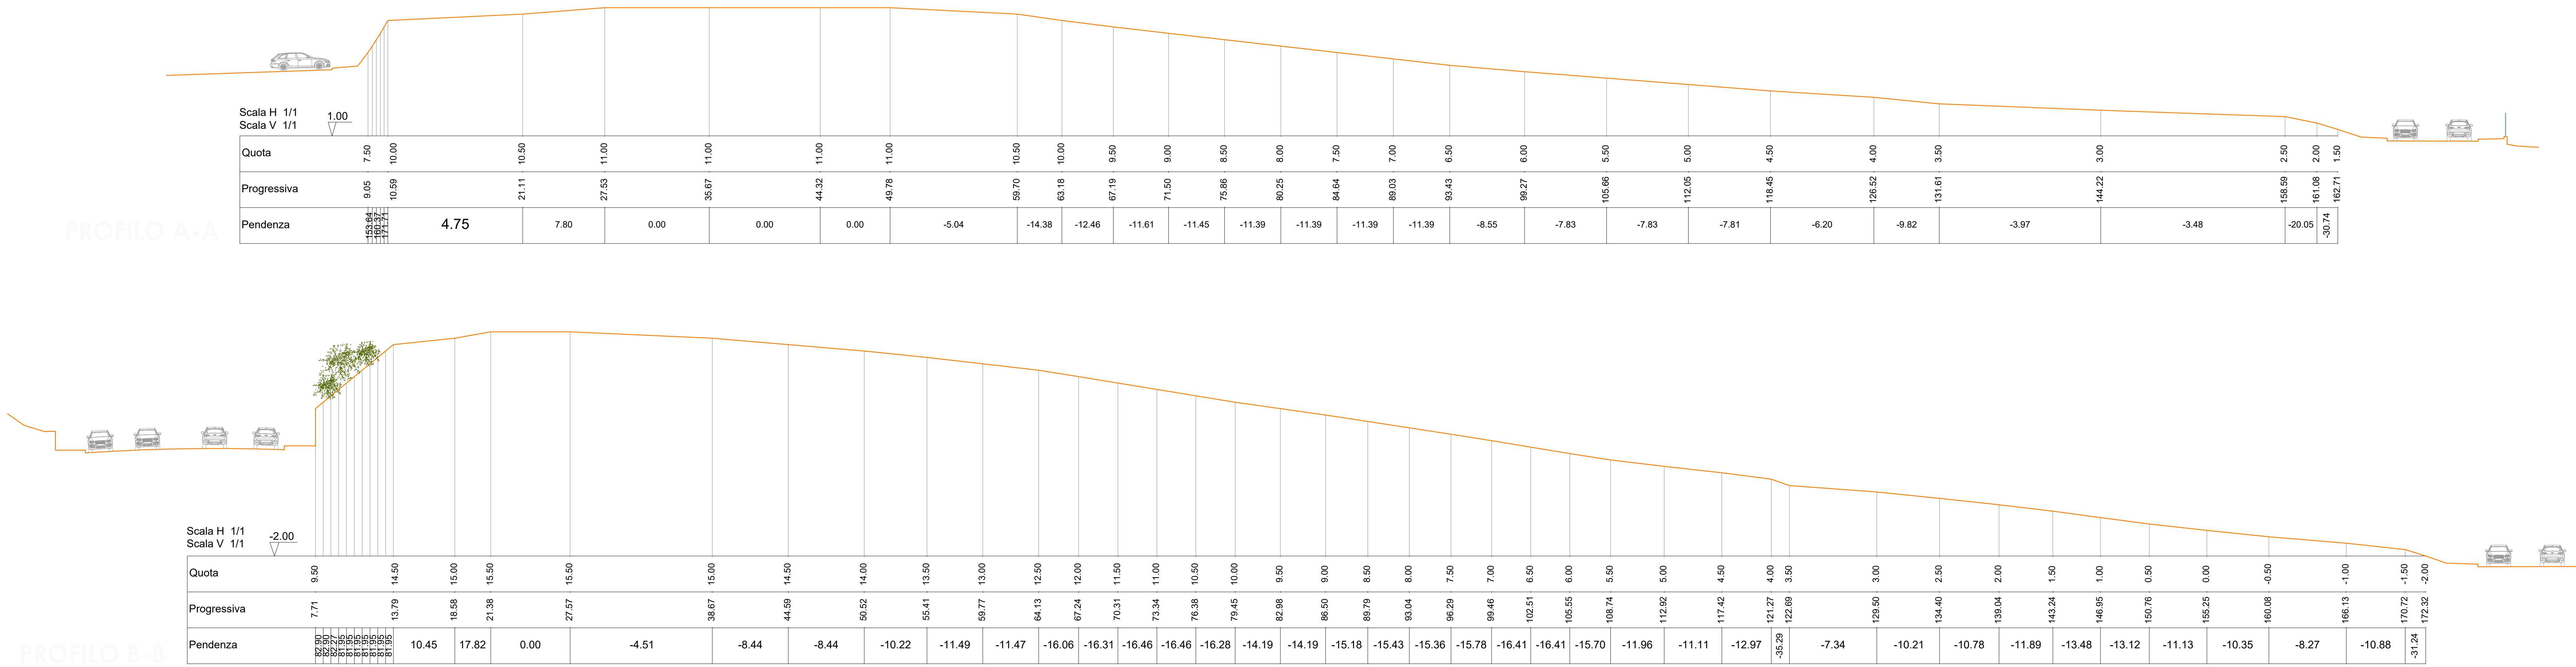

PROFILI - SCALA 1:200