ROMA MUNICIPIO XV

PROGRAMMA
15 INTERVENTI PER **15** MUNICIPI PER LA CITTA' DEI **15** MINUTI

RIQUALIFICAZIONE DEGLI SPAZI APERTI DI RELAZIONE
LABARO - FONTANA QUATTRO FIUMI e PARCO MARTA RUSSO

STUDIO DI FATTIBILITA' TECNICO ECONOMICA
CUP: df52259000f0564 CIG: 9901545c96

Stato di Fatto - Planimetria Quadrante 'A'

ELABORATO: **11**

SCALA: 1:100
DATA: 29.01.2024

Committente:
Roma Capitale
Dipartimento Programmazione e Attuazione Urbanistica
Direzione Trasformazione Urbana
U.O. Programmazione Aree Via Prenestina

Progettazione:
U.Splace S.r.l. - Roma

Andrea Arduini Alberti Fr.
Ing. Andrea Di Marco

Responsabile del procedimento:
Arch. Luca Montuori

Progettazione:
Progetto di tutte le fasi S.r.l.
Ing. Alessandro Di Marco - Coordinatore
Architetto, Jessi Ascari
Architetto, Timothy Brunetta
Architetto, Giulia Maria Cirillo
Architetto, Pina Enza Ferdi
Architetto, Stefano Vagnoni
Architetto, Giulia Vannicelli
Paesaggista e Architetto iunior, Giacomo Iaiolli
Geologo, Dario Schiavon

Rilievi:
Rossi GEOMAX
Vigiglanti, Lorenzo Alessandro

REVISIONE N.	DATA	NOME	NOME
00	EMISSIONE		

SCALA	DATA AGGIORNAMENTO	FASE	TAV.
00	29.01.2024	100	07

FILENAME:
11_2024128_2401-RL-S-B-04_00_Planimetria Quadrante A.pdf

Nuvola di Punti 01

Nuvola di Punti 02

- ALBERO
- BASE SCARPATA
- TESTA SCARPATA
- BORDO STRADA
- VERTICE RECINZIONE
- SCALA
- QUOTE
- TOMBINI O GRIGLIE
- MURO IN C.A.
- BASAMENTO
- AIUOLA
- MURO IN PIETRA
- PALI, LAMPIONI O ALTRO

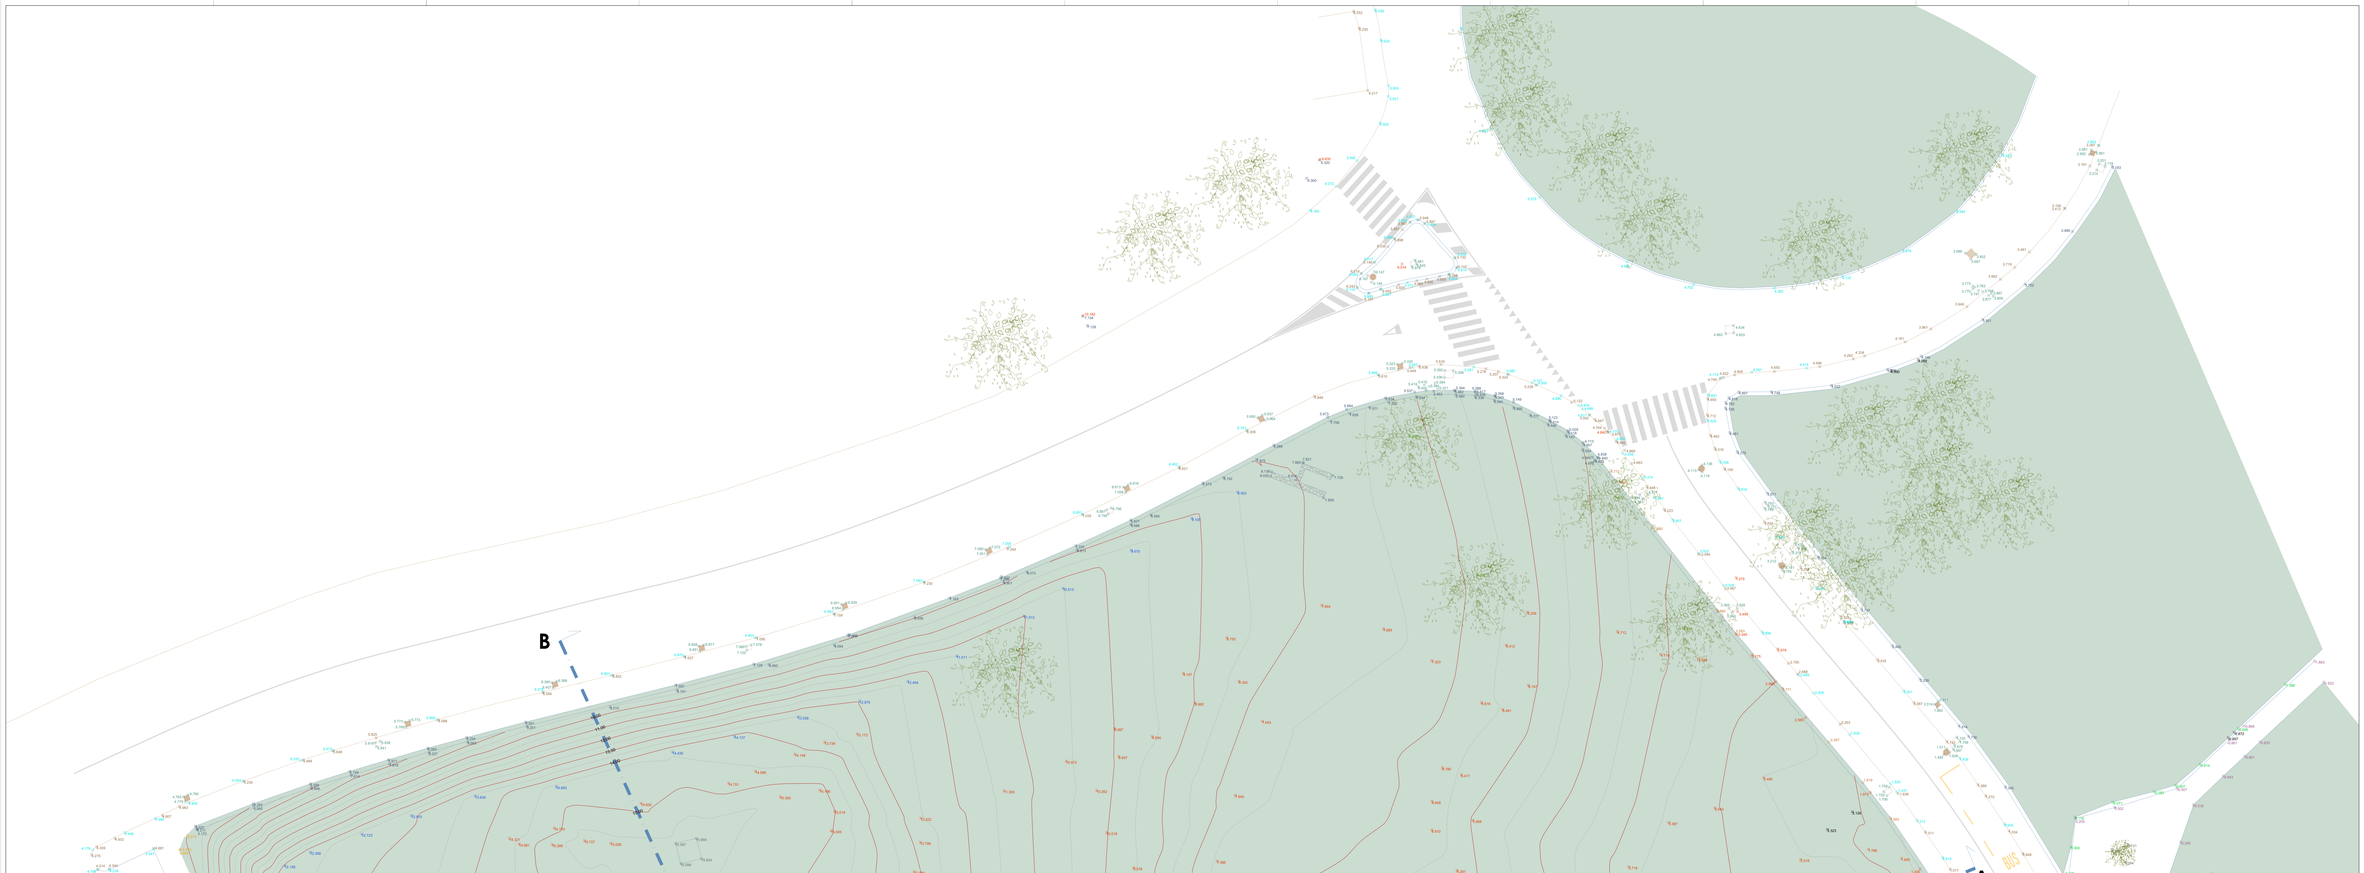

PLANIMETRIA QUADRANTE 'A' - SCALA 1:100