



15 MUNICIPI
15 PROGETTI
per la città in **15 MINUTI**
progetti di riqualificazione dello spazio pubblico

MUNICIPIO XIV - OTTAVIA PALMAROLA
RIQUALIFICAZIONE DEGLI SPAZI APERTI

MASTERPLAN

A.7_PROFILI, STRALCI, PIANTE E VISTE PROSPETTICHE DELLE MICROCENTRALITÀ

Roma Capitale
Assessore all'Urbanistica: Maurizio Velocità
Assessore al Decentramento, Partecipazione e Servizi al Territorio per la Città dei 15 minuti: Andrea Catarci
Direttore Dipartimento Programmazione e Attuazione Urbanistica: Gianni Gianfrancesco
Direttore Trasformazione Urbana: Paolo Ferraro

Studio di progettazione **SESTE ENGINEERING s.r.l.**




Responsabile di progetto: Architetto Marina Cimato

Responsabile Unico del Procedimento: Enrica De Paulis

Municipio XIV
Presidente: Marco Della Porta
Assessore all'Urbanistica, Lavori Pubblici e Rigenerazione Urbana: Giuseppe Strazera

Risorse per Roma SpA
Amministratore Unico: Simone De Santis
Direttore Area Territorio: Massimo Mengoni
Unità Pianificazione e Progettazione Urbana: Marco Tamburini

Gruppo di lavoro
Staff dell'Assessore all'Urbanistica:
Elena Andreoni
Dipartimento Programmazione e Attuazione Urbanistica:
Annarita Carotenuto; Flavia Cipollone
Risorse per Roma SpA:
Mariangela Meola (Responsabile di Progetto)
Claudia S. Giordano; Cristina Campanelli

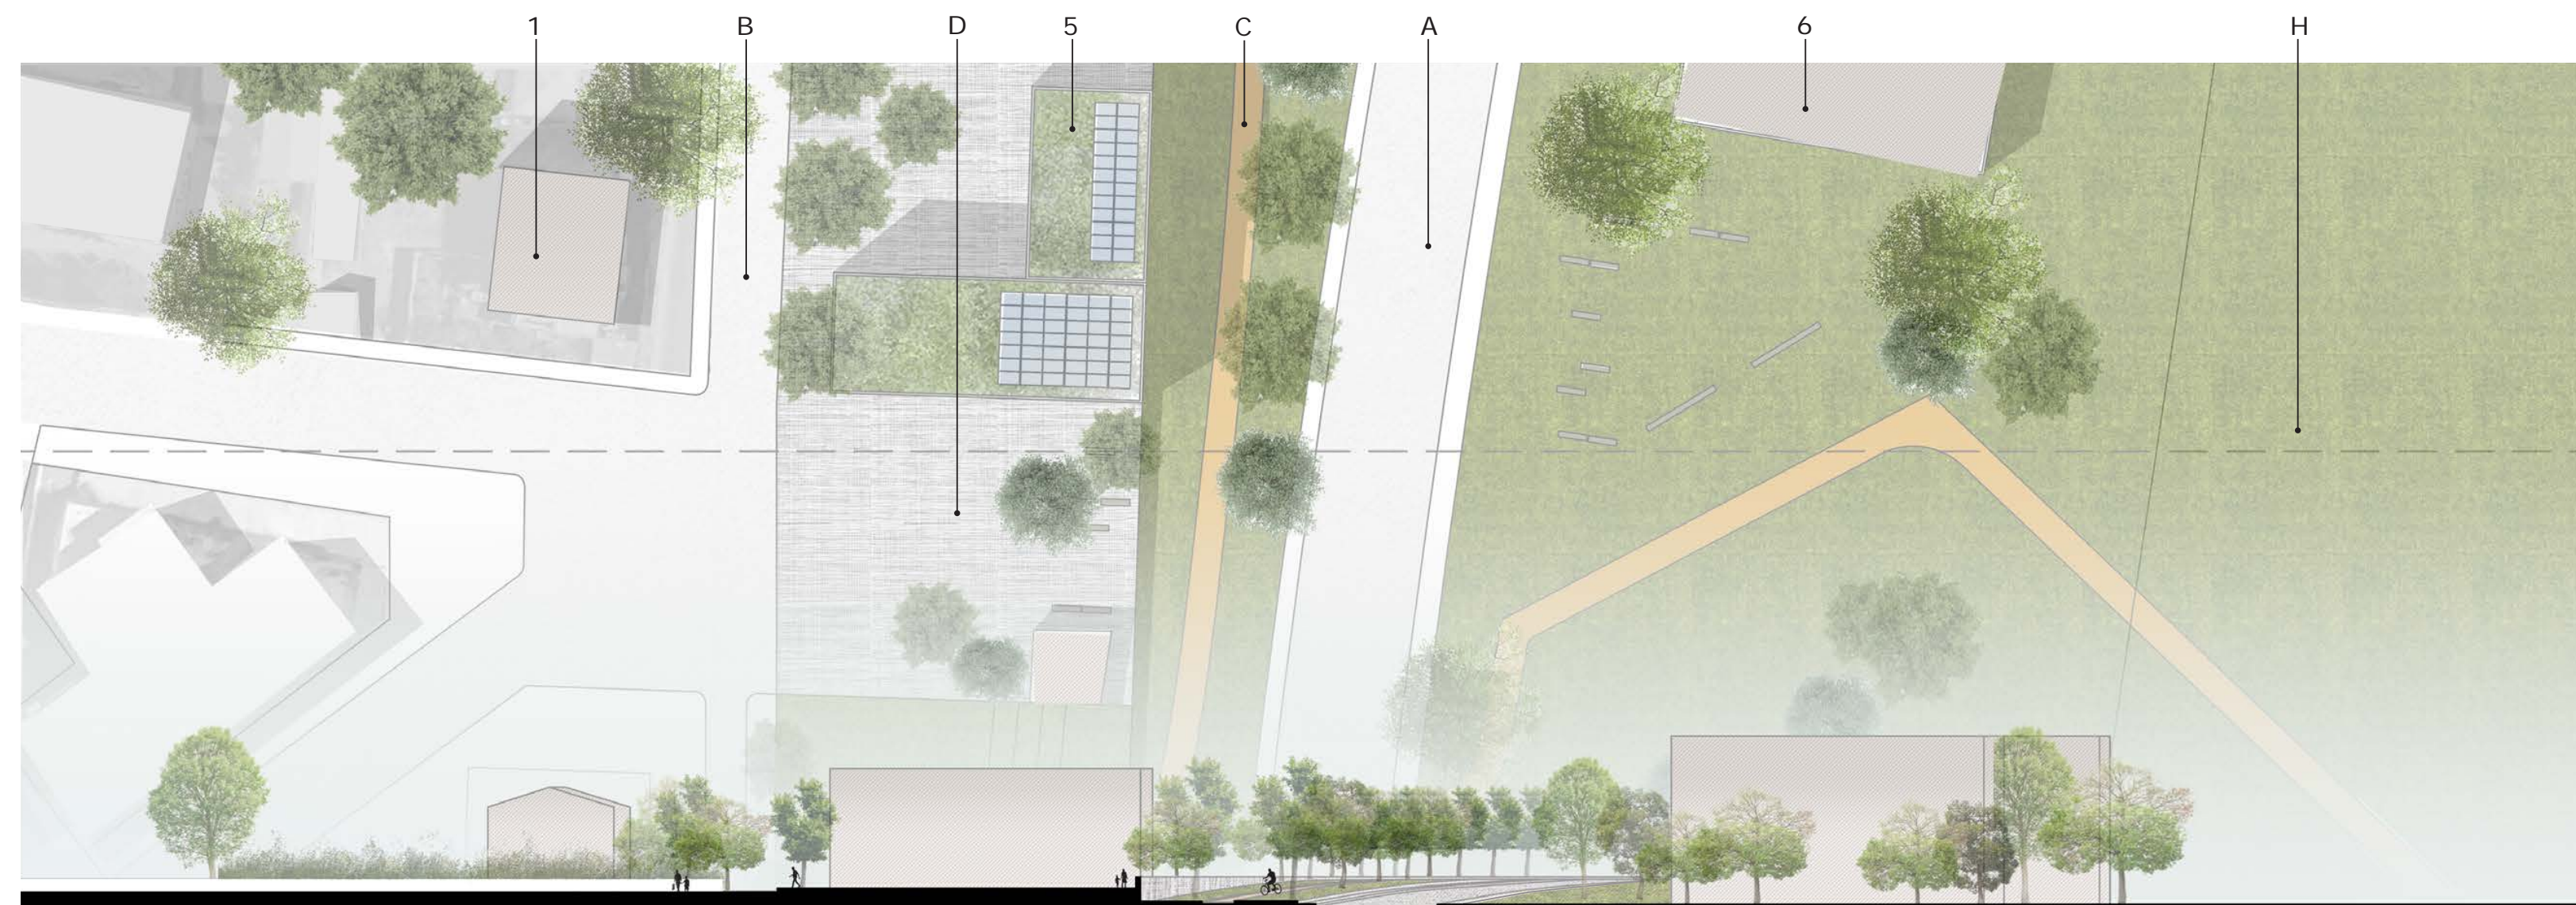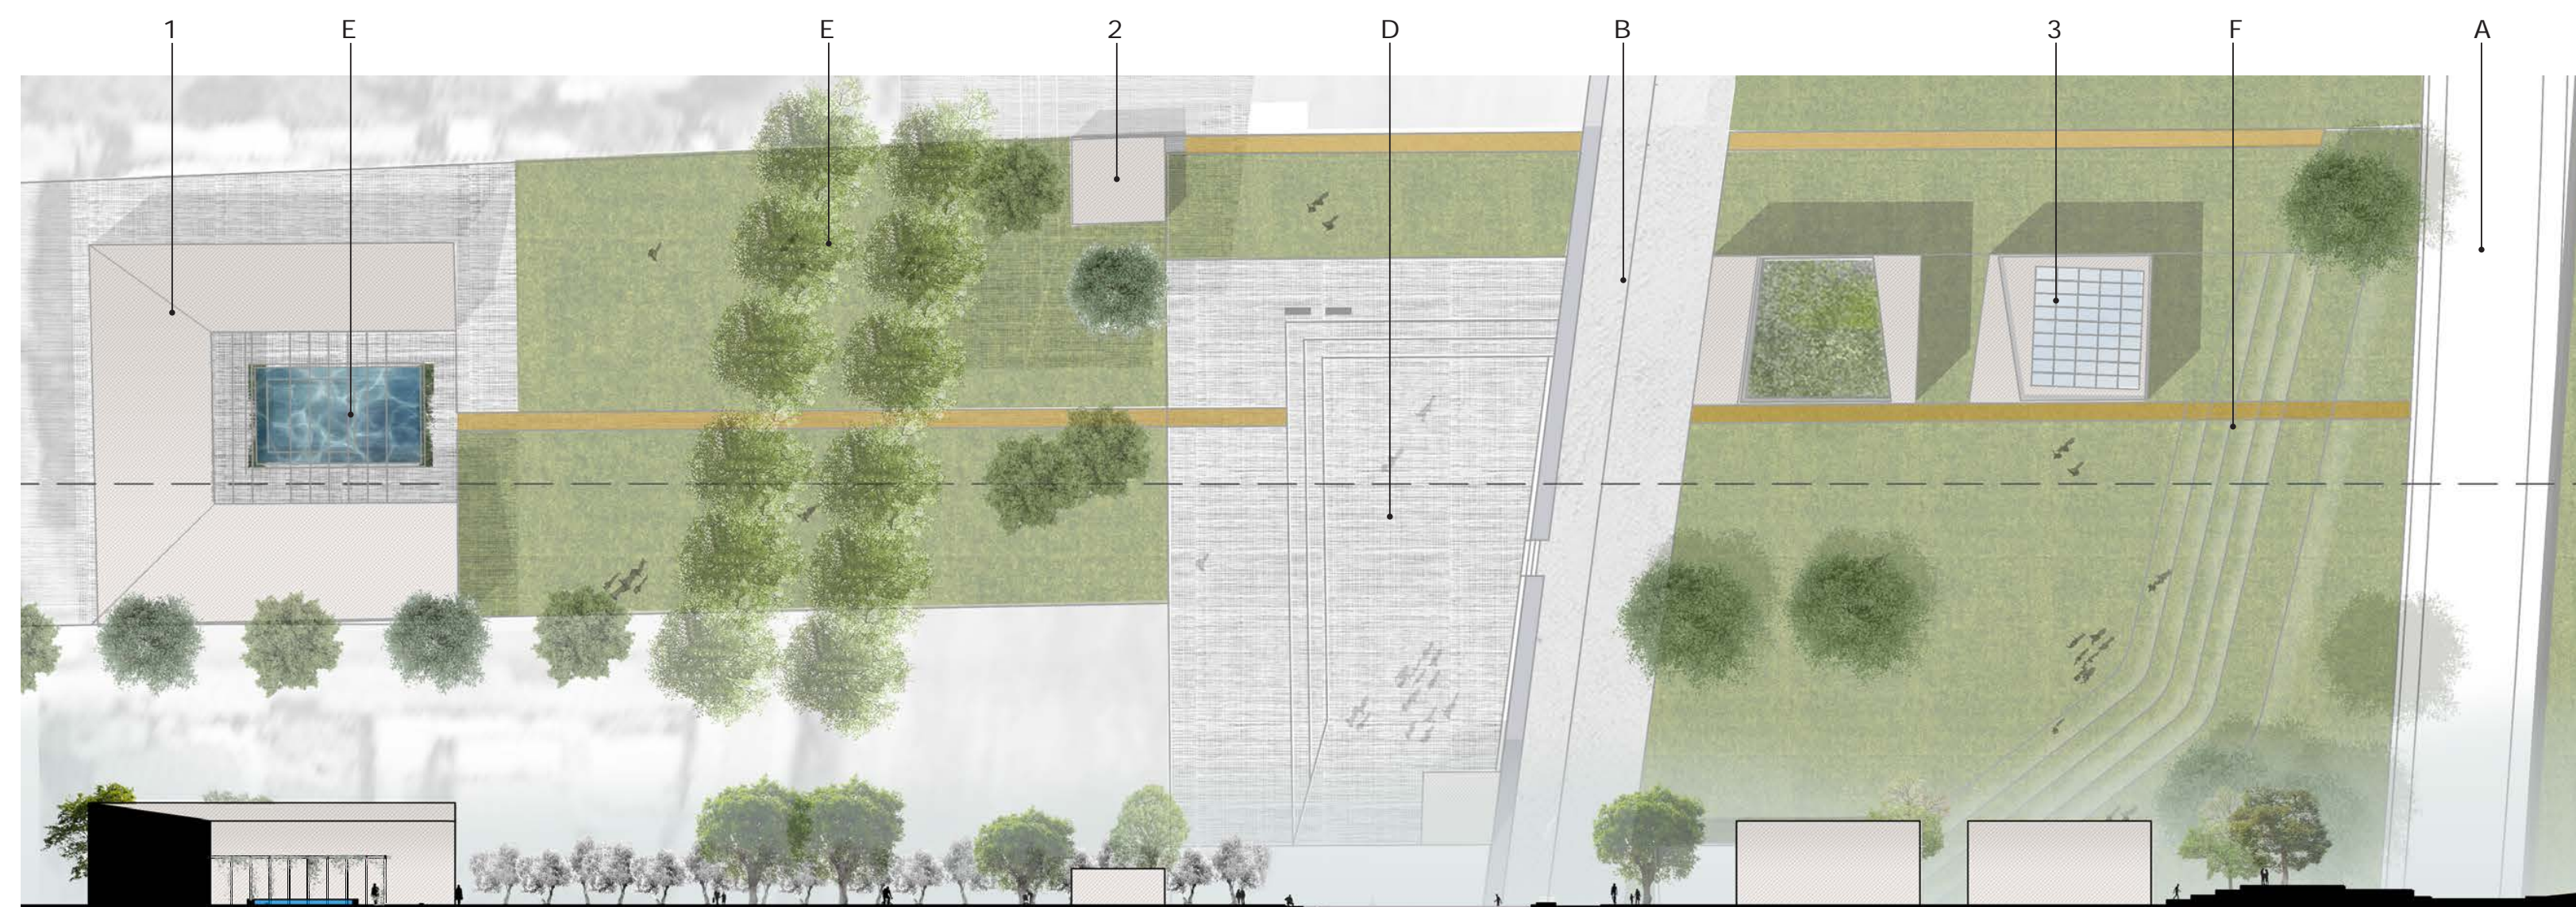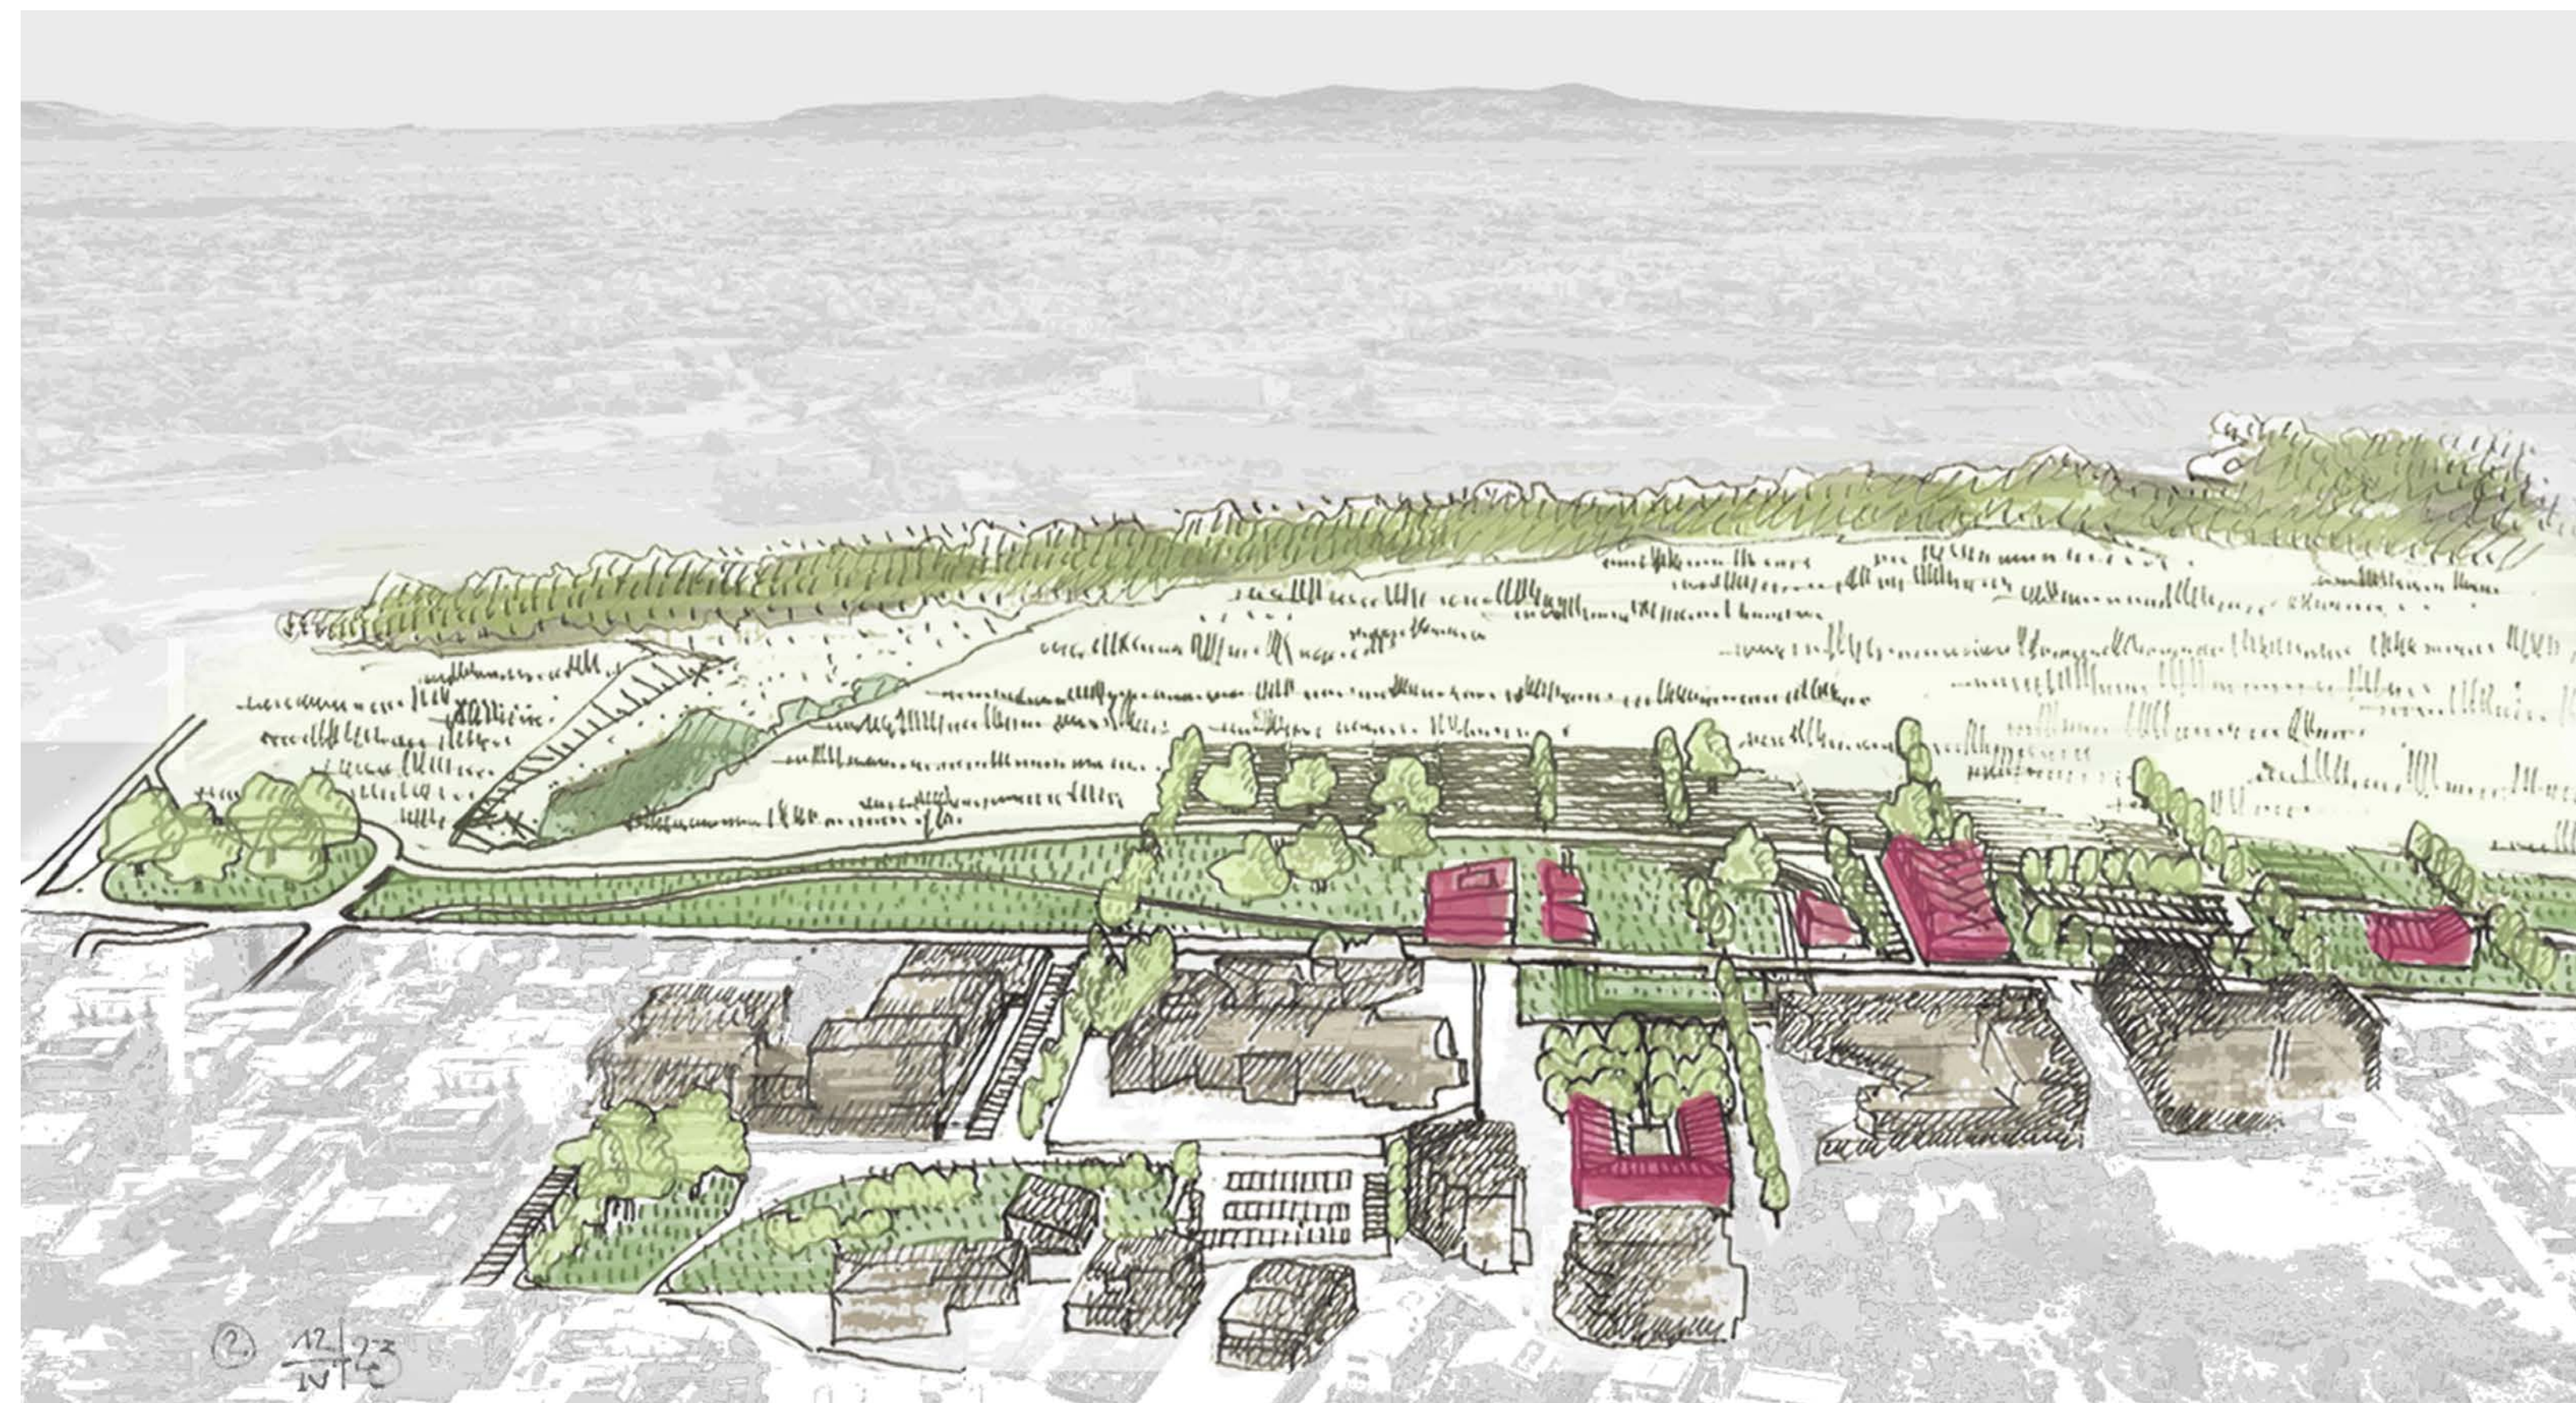

LEGENDA

- A Nuovo percorso Casal del Marmo
- B Attuale percorso Casal del Marmo
- C Pista ciclabile
- D Piazza pedonale permeabile
- E Micro-forestazione
- F Piazza parco con gradonata ad anfiteatro per spettacoli
- G Raccolta acque meteoriche
- H Parco Agricolo

- 1 BIBLIOTECA
- 2 Casa del custode
- 3 CENTRO CIVICO
- 4 Centro polivalente Rino Vito
- 5 AMBULATORI E SERVIZI SANITARI
- 6 RSA-RESIDENZA PER ANZIANI