ROMA

RISORSE

15 MUNICIPI
15 PROGETTI
per la città in 15 MINUTI

progetti di riqualificazione dello spazio pubblico

MUNICIPIO I - PRATO FALCONE
RIQUALIFICAZIONE DEGLI SPAZI APERTI

PFTE

NUOVA PIAZZA PEDONALE
AMBITO PRATO FALCONE

117_P_AR_T09_STR1_INT

Pianta 1:200

Roma Capitale
Assessore all'Urbanistica: Maurizio Veloccia
Assessore al Decentramento, Partecipazione e Servizi al Territorio per la Città dei 15 minuti: Andrea Catarci
Direttore Dipartimento Programmazione e Attuazione Urbanistica: Gianni Gianfrancesco
Direttore Trasformazione Urbana: Paolo Ferraro

Responsabile Unico del Procedimento: Enrica De Paulis

Municipio I
Presidente: Lorenza Bonaccorsi
Assessore all'ambiente e città dei 15 minuti: Stefano Marin

Risorse per Roma SpA
Amministratore Unico: Simone De Santis
Direttore Area Territorio: Massimo Mengoni
Unità Pianificazione e Progettazione Urbana: Marco Tamburini

Gruppo di lavoro
Staff dell'Assessore all'Urbanistica:
Elena Andreoni
Dipartimento Programmazione e Attuazione Urbanistica:
Annarita Carotenuto; Flavia Cipollone
Risorse per Roma SpA:
Mariangela Meola (Responsabile di Progetto)
Claudia S. Giordano; Cristina Campanelli

Studio di progettazione
STARTT SRL
Via Ignazio Pettinengo 72
00159 Roma (RM)
Direttore tecnico: Arch. Simone Capra

Gruppo di progettazione
Progetto architectonico:
Arch. Edoardo Marchese
Arch. Konrad Zaborski

Consulenza al progetto tecnico della mobilità
META SRL
Via Magenta 15
20900 Monza (MB)
Direttore tecnico: Ing. Andrea Debernardi

Gruppo consulenza mobilità
Arch. Lorena Mastropasqua
Ing. Riccardo Fasani

STARTT

META mobilità economia territorio ambiente

KEYPLAN
INQUADRAMENTO DELL'INTERVENTO DELLO STRALCIO FUNZIONALE 1 ALL'INTERNO DEL MASTERPLAN

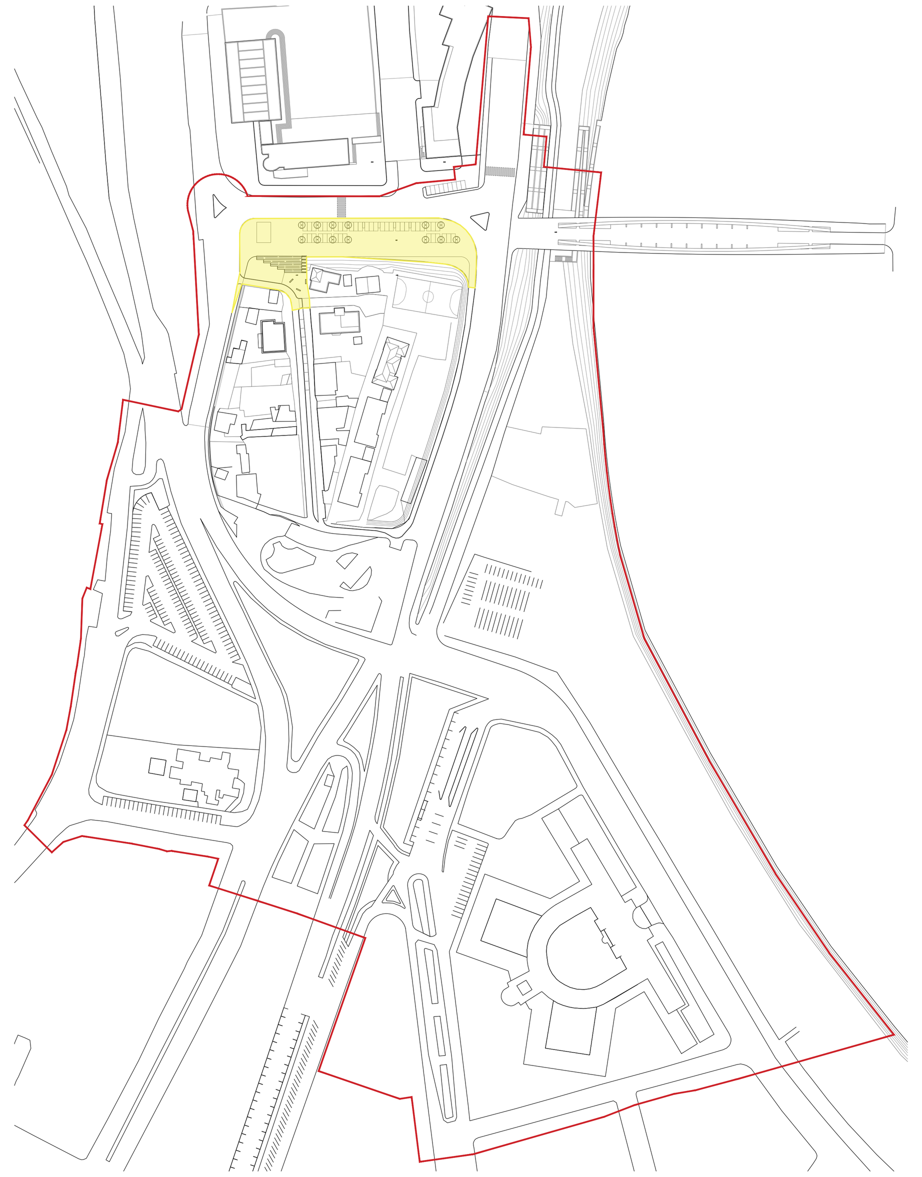

INTER OPERAM
PIAZZA LINEARE - STRALCIO FUNZIONALE 1

PIANTA
SCALA 1 : 200

RIMOZIONI

RICOSTRUZIONI

SCHEMA DEGLI STRALCI FUNZIONALI

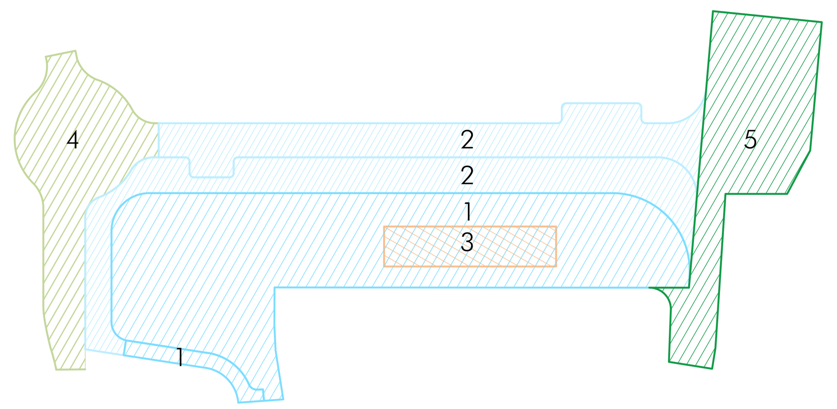

1 STRALCIO 1_PIAZZA E VIABILITA' SUD-OVEST

2 STRALCIO 2_STRADE ANNESSE ALLA PIAZZA: viabilità Nord e completamento piazza

3 STRALCIO 3_Servizio - fabbricato

4 STRALCIO 4_ROTATORIA E VIABILITA' ANNESSA (ramo gladiatori)

5 STRALCIO 5_SVINCOLO E STRADA ANNESSA (ramo lungotevere)