ROMA

RISORSE

# 15 MUNICIPI 15 PROGETTI per la città in 15 MINUTI

progetti di riqualificazione dello spazio pubblico

## MUNICIPIO IV - SETTECAMINI

RIQUALIFICAZIONE DEGLI SPAZI APERTI

# P.F.T.E.

PROGETTO DI FATTIBILITÀ TECNICO ECONOMICA

## RILIEVO AREA PARCO URBANO: PLANIMETRIA E SEZIONI ANTE OPERAM

**Roma Capitale**
Assessore all'Urbanistica: Maurizio Veloccia
Assessore al Decentramento, Partecipazione e Servizi al Territorio per la Città dei 15 minuti: Andrea Catarci
Direttore Dipartimento Programmazione e Attuazione Urbanistica: Gianni Gianfrancesco
Direttore Trasformazione Urbana: Paolo Ferraro

**Responsabile Unico del Procedimento**: Enrica De Paulis

**Municipio IV**
Presidente: Massimiliano Umberti
Assessore all'Urbanistica, Lavori Pubblici, Patrimonio: Dino Bacchetti

**Risorse per Roma SpA**
Amministratore Unico: Simone De Santis
Direttore Area Territorio: Massimo Mengoni
Unità Pianificazione e Progettazione Urbana: Marco Tamburrini

**Gruppo di lavoro**
Staff dell'Assessore all'Urbanistica:
Elena Andreoli
Dipartimento Programmazione e Attuazione Urbanistica:
Annarita Carotenuto; Pietro Menichelli
Risorse per Roma SpA:
Mariangela Meola (Responsabile di Progetto)
Claudia S. Giordano; Cristina Campanelli

**Studio di progettazione**: **mtstudio s.r.l.**
**Responsabile di progetto: arch. Lorenzo Marino**


**mt**studio s.r.l.
via archimede, 181
00197 - Roma
ph. +39 0680689801
info@mtstudio.it


**Gruppo di progettazione:**
Lorenzo Marino
Camilla Del Prete
Paolo Di Stefano
Davide Iannuzzi
Veronica Cesaroni
**Consulenti:**
Arch. Marco Degaetano (aspetti urbanistici)
Dott. Giovanni Di Buduo (geologo)
Arch. Matteo Clemente (consulente aspetti paesaggistici)

**RIL_01_PARCO**

**mt**studio s.r.l.

**ANTE OPERAM**
RILIEVO FOTOGRAFICO CON DRONE

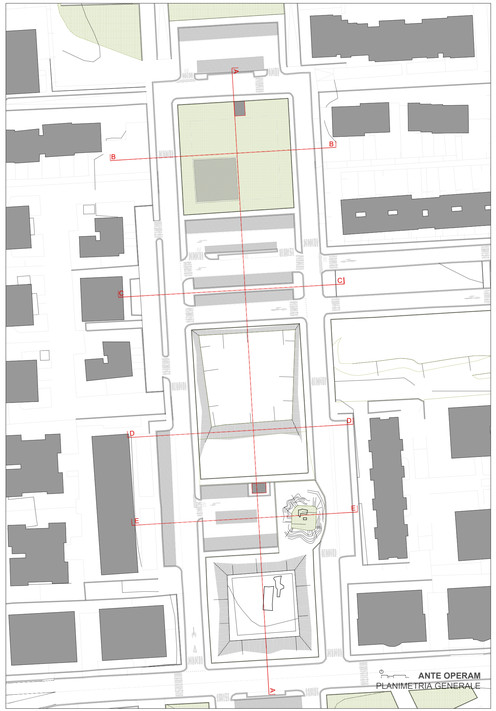


**ANTE OPERAM**
PLANIMETRIA GENERALE

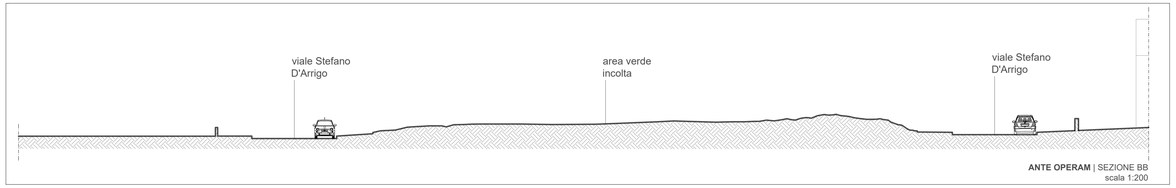


**ANTE OPERAM** | SEZIONE BB
scala 1:200

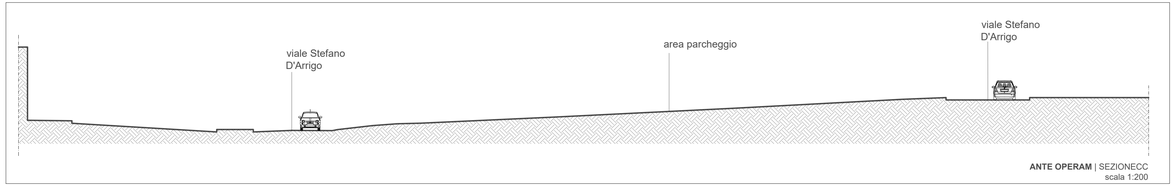


**ANTE OPERAM** | SEZIONECC
scala 1:200

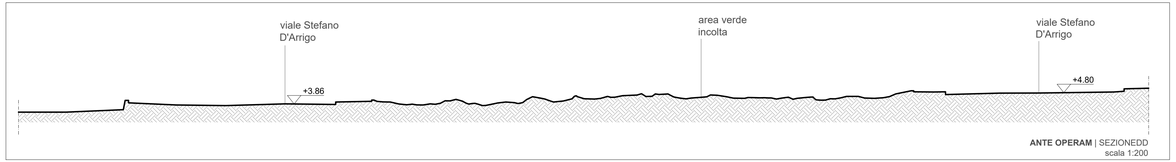


**ANTE OPERAM** | SEZIONEDD
scala 1:200

**ANTE OPERAM** | SEZIONE EE
scala 1:200

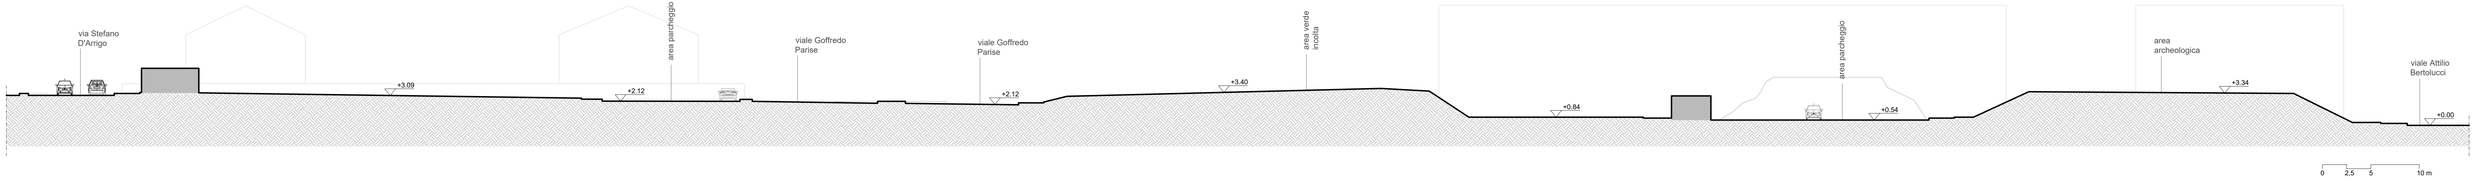


**ANTE OPERAM** | SEZIONE AA