

ROMA RISORSE PER ROMA

**15 MUNICIPI
15 PROGETTI**
per la città in **15 MINUTI**
progetti di riqualificazione dello spazio pubblico

MUNICIPIO IX - SPINACETO
RIQUALIFICAZIONE DEGLI SPAZI APERTI

PFTE
INTERVENTI

Roma Capitale
Assessore all'Urbanistica: Maurizio Velocità
Assessore al Decentramento, Partecipazione e Servizi al Territorio per la Città dei 15 minuti: Andrea Catarci
Direttore Dipartimento Programmazione e Attuazione Urbanistica: Gianni Gianfrancesco
Direttore Trasformazione Urbana: Paolo Ferraro




Responsabile Unico del Procedimento: Enrica De Paulis

Municipio IX
Presidente con delega all'Urbanistica: Teresa Maria Di Salvo
Presidente il Commissione Ambiente, Urbanistica e Ciclo dei Rifiuti: Manuel Gagliardi


Risorse per Roma SpA
Amministratore Unico: Simone De Santis
Direttore Area Territorio: Massimo Mengoni
Unità Pianificazione e Progettazione Urbana: Marco Tamburini

Gruppo di lavoro
Staff dell'Assessore all'Urbanistica:
Elena Andreoni
Dipartimento Programmazione e Attuazione Urbanistica:
Annarita Carotenuto; Enrico Alimonti; Viviana Simonetti
Risorse per Roma SpA:
Mariangela Meola (Responsabile di Progetto)
Claudia S. Giordano; Cristina Campanelli

Studio di progettazione AXA Studio Associato Caccavale, Casadei, Pineschi architetti
Responsabile di progetto: Federica Caccavale, Alessandro Casadei, Paolo Pineschi

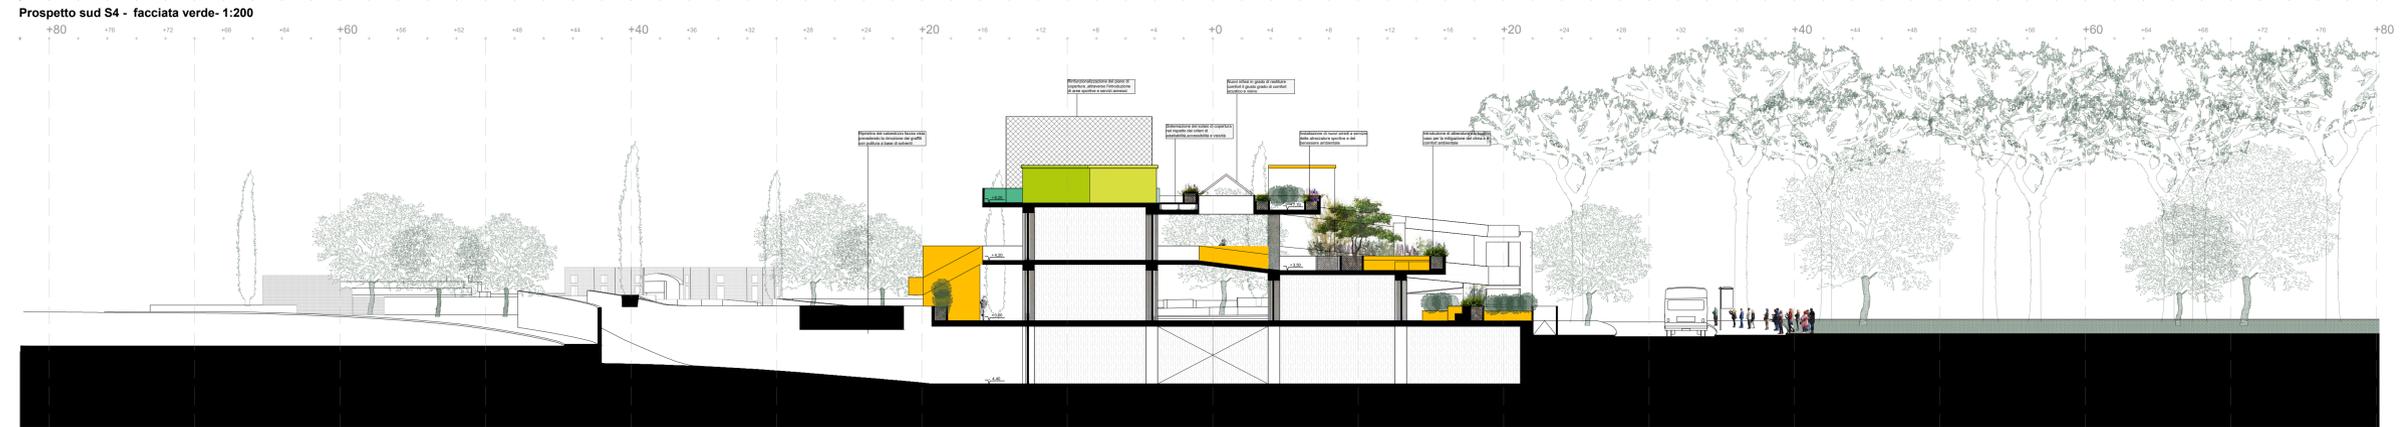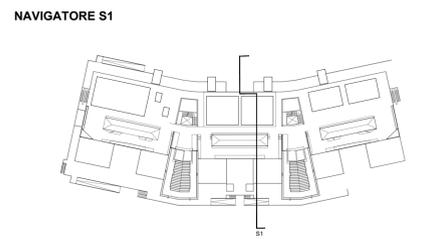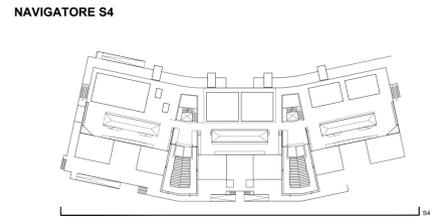

Sezione S1 - spazi condivisione - 1:200

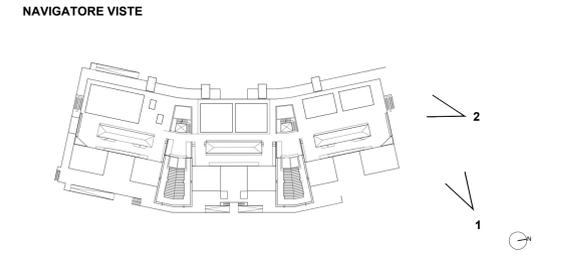

Vista (1) - Piazza



Vista (2) - Piazza- Ingresso Galleria