

ROMA

RISORSE
PER ROMA

15 MUNICIPI
15 PROGETTI
per la città in 15 MINUTI

progetti di riqualificazione dello spazio pubblico

MUNICIPIO II - VILLAGGIO OLIMPICO

RIQUALIFICAZIONE DEGLI SPAZI APERTI

PFTE

TAVOLA 6 - SEZIONI

Gruppo di lavoro
Roma Capitale
Assessore all'Urbanistica: Maurizio Velocità
Assessore al Decentramento, Partecipazione e Servizi al Territorio per la Città dei 15 minuti: Andrea Calzani
Direttore Dipartimento Programmazione e Attuazione Urbanistica: Gianni Quattrone
Direttore Trasformazione Urbana: Paolo Ferraro

Responsabile Unico del Procedimento: Enrica De Paulis

Municipio II
Presidente: Francesca Del Bello
Assessore alla Scuola e Lavori Pubblici: Paola Rossi

Risorse per Roma SpA
Amministratore Unico: Simone De Santis
Direttore Area Territorio: Massimo Mengoni
Unità Pianificazione e Programmazione Urbana: Marco Tamburini

Gruppo di lavoro
Staff dell'Assessore all'Urbanistica:
Enrica Andreone
Dipartimento Programmazione e Attuazione Urbanistica:
Fiona Capolone, Enrico Alimonti
Risorsa per Roma SpA:
Marzia Mada (Responsabile di Progetto)
Claudia S. Giordano, Cristina Campanelli

Studio di progettazione:
LAURAPERETTI architects

Responsabile di progetto:
arch. Laura Peretti

Gruppo di lavoro
arch. Giuseppe Di Costanzo
arch. Giorgio Dietmar Solvelli
arch. Giulia Fortunato
arch. Erik Rivotto

Consulenza paesaggio
Parasteller architetti (M. Ravazzolo, L. Paiella)

Computi e sicurezza - geom. P. de Paolo

Rilievi - Geores, geologo Enrico Tallini







Render - arch. Daniele Burattini

tel. 06 58334070
viale manzonì 39 - 00185 ROMA
www.lauraperettiarchitects.com
peretti@lauraperettiarchitects.com

LAURA PERETTI

Scala
1:250

Data
10/04/2024

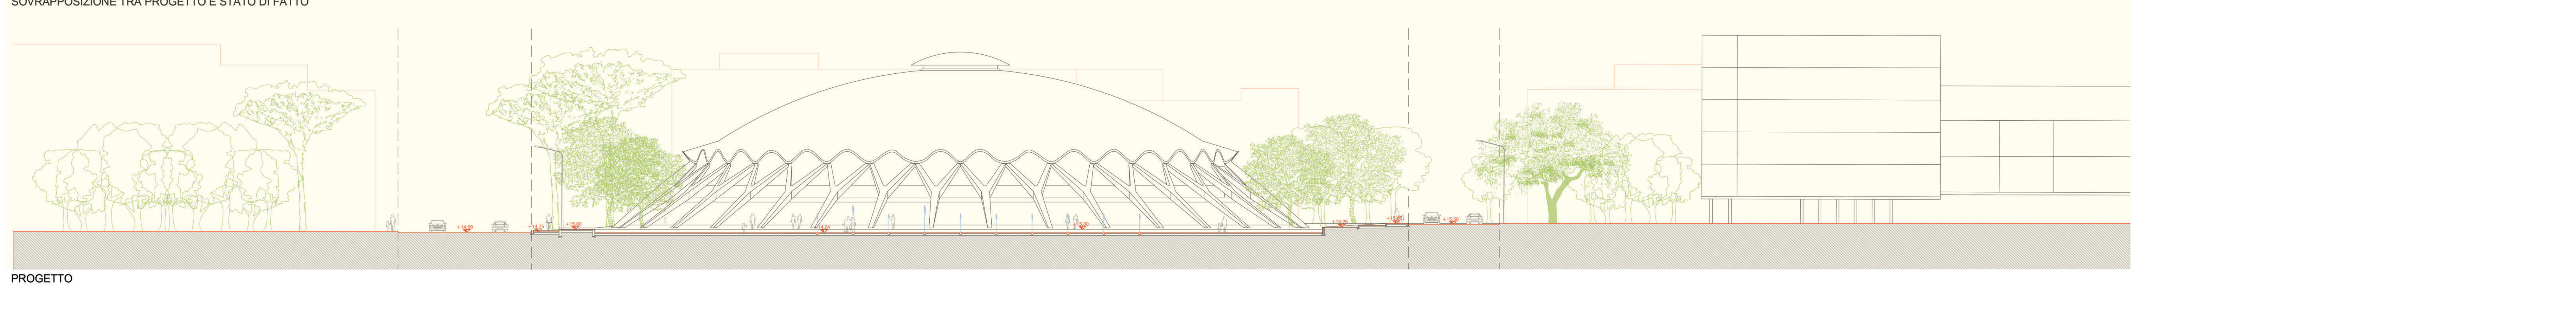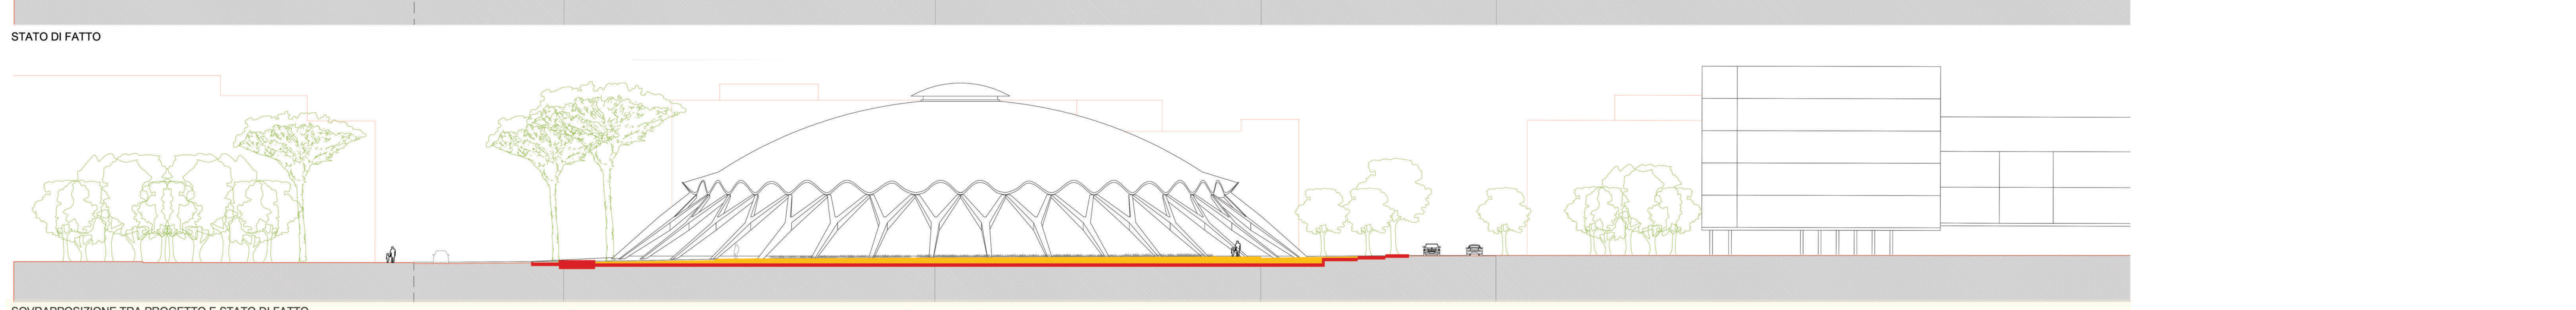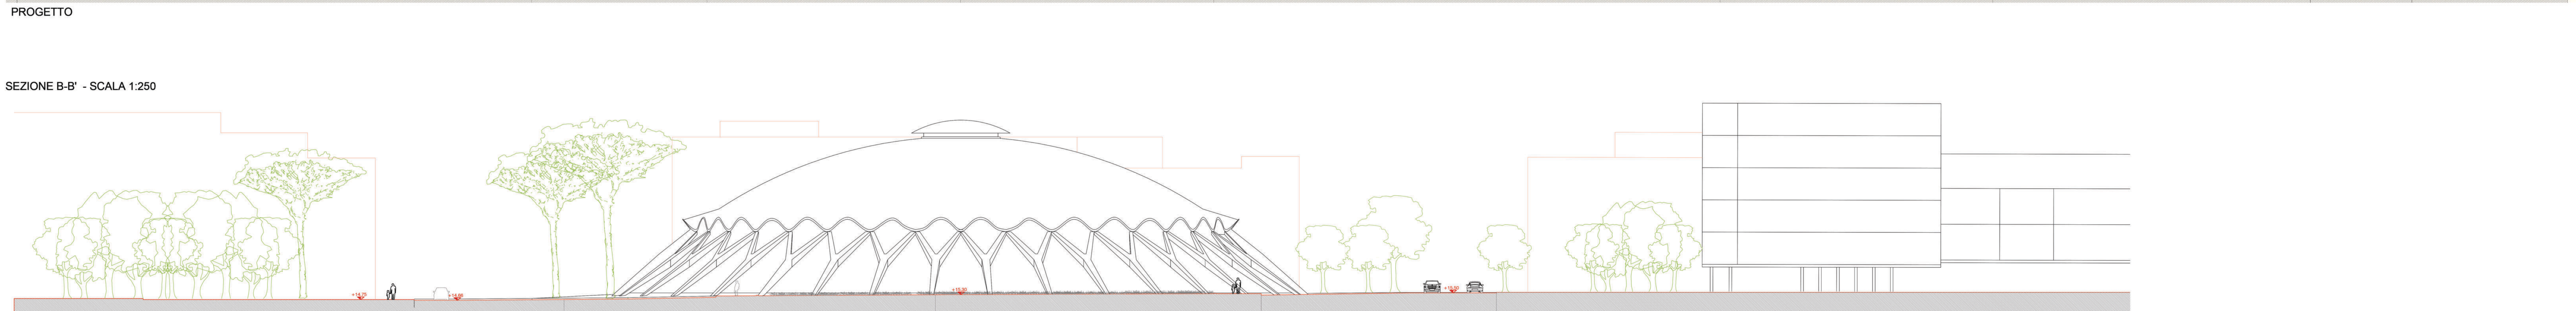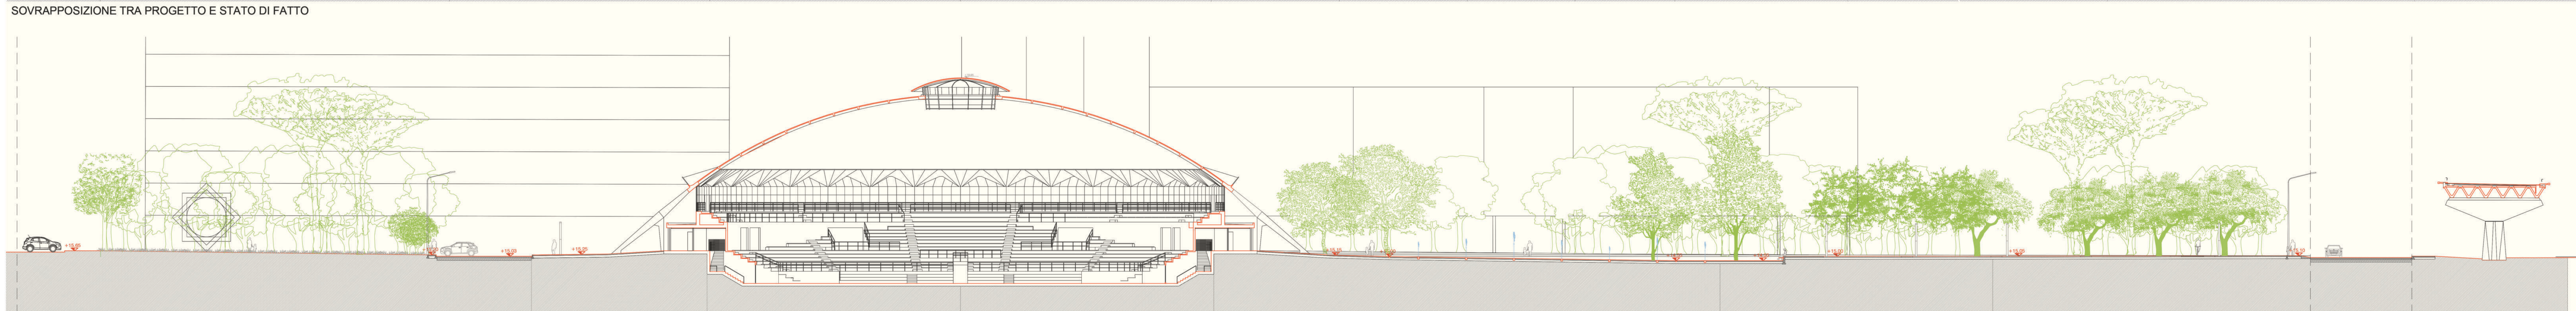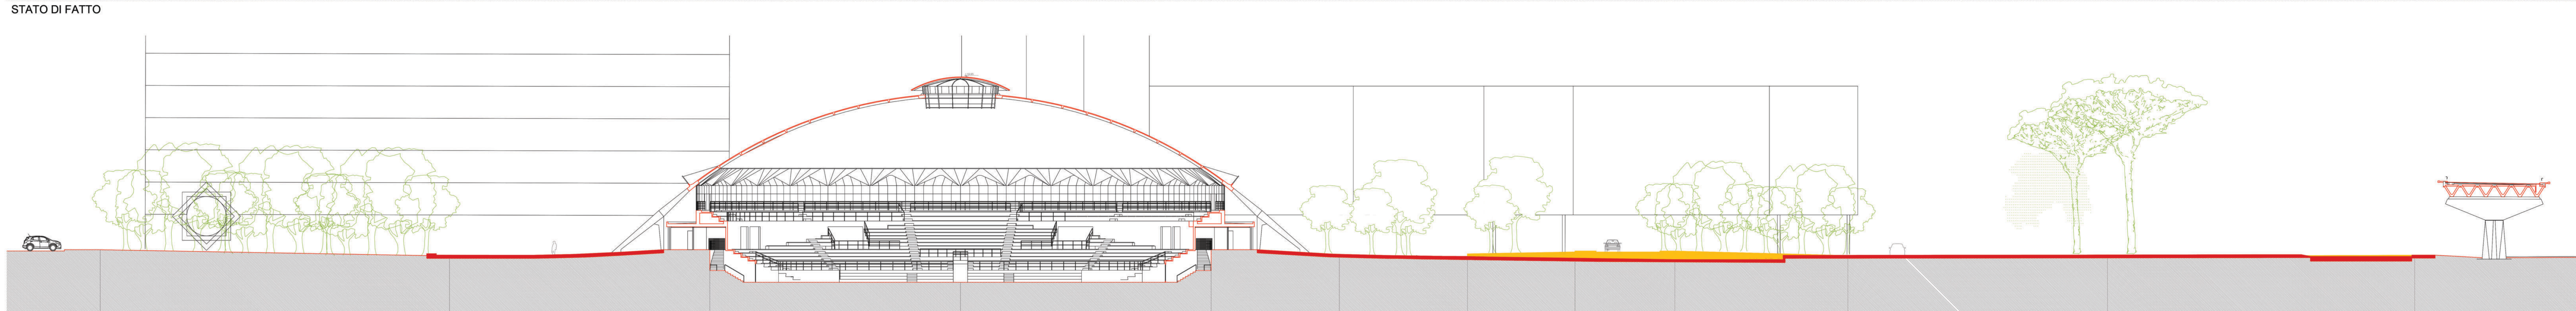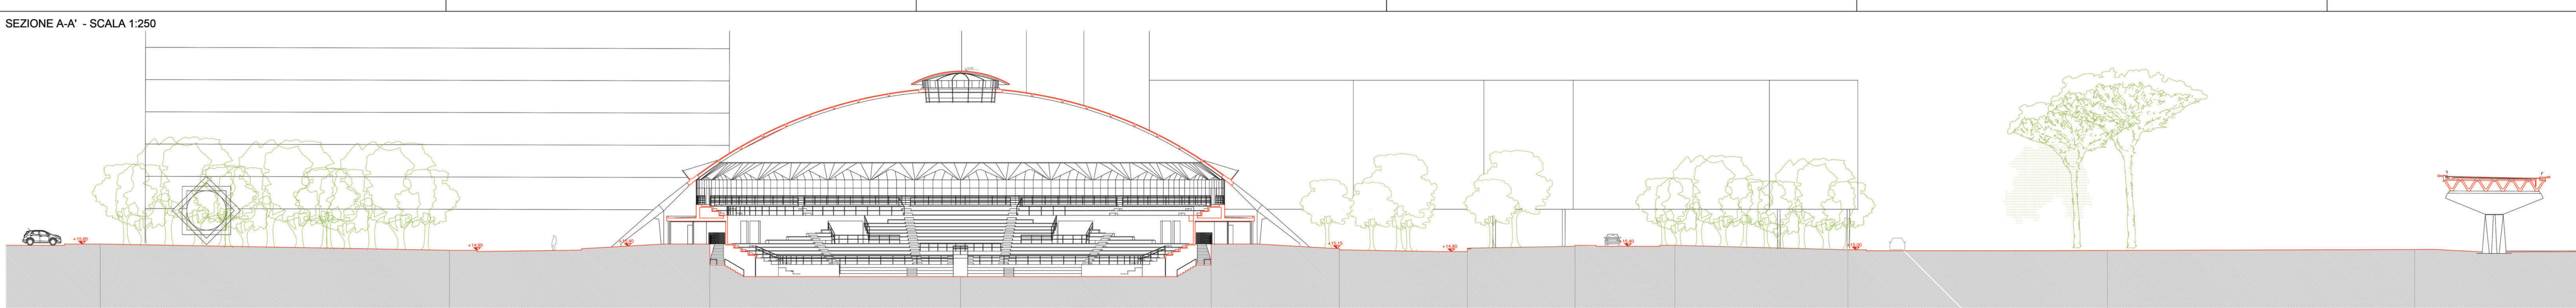

LEGENDA

progetto

demolizioni

KEY PLAN