

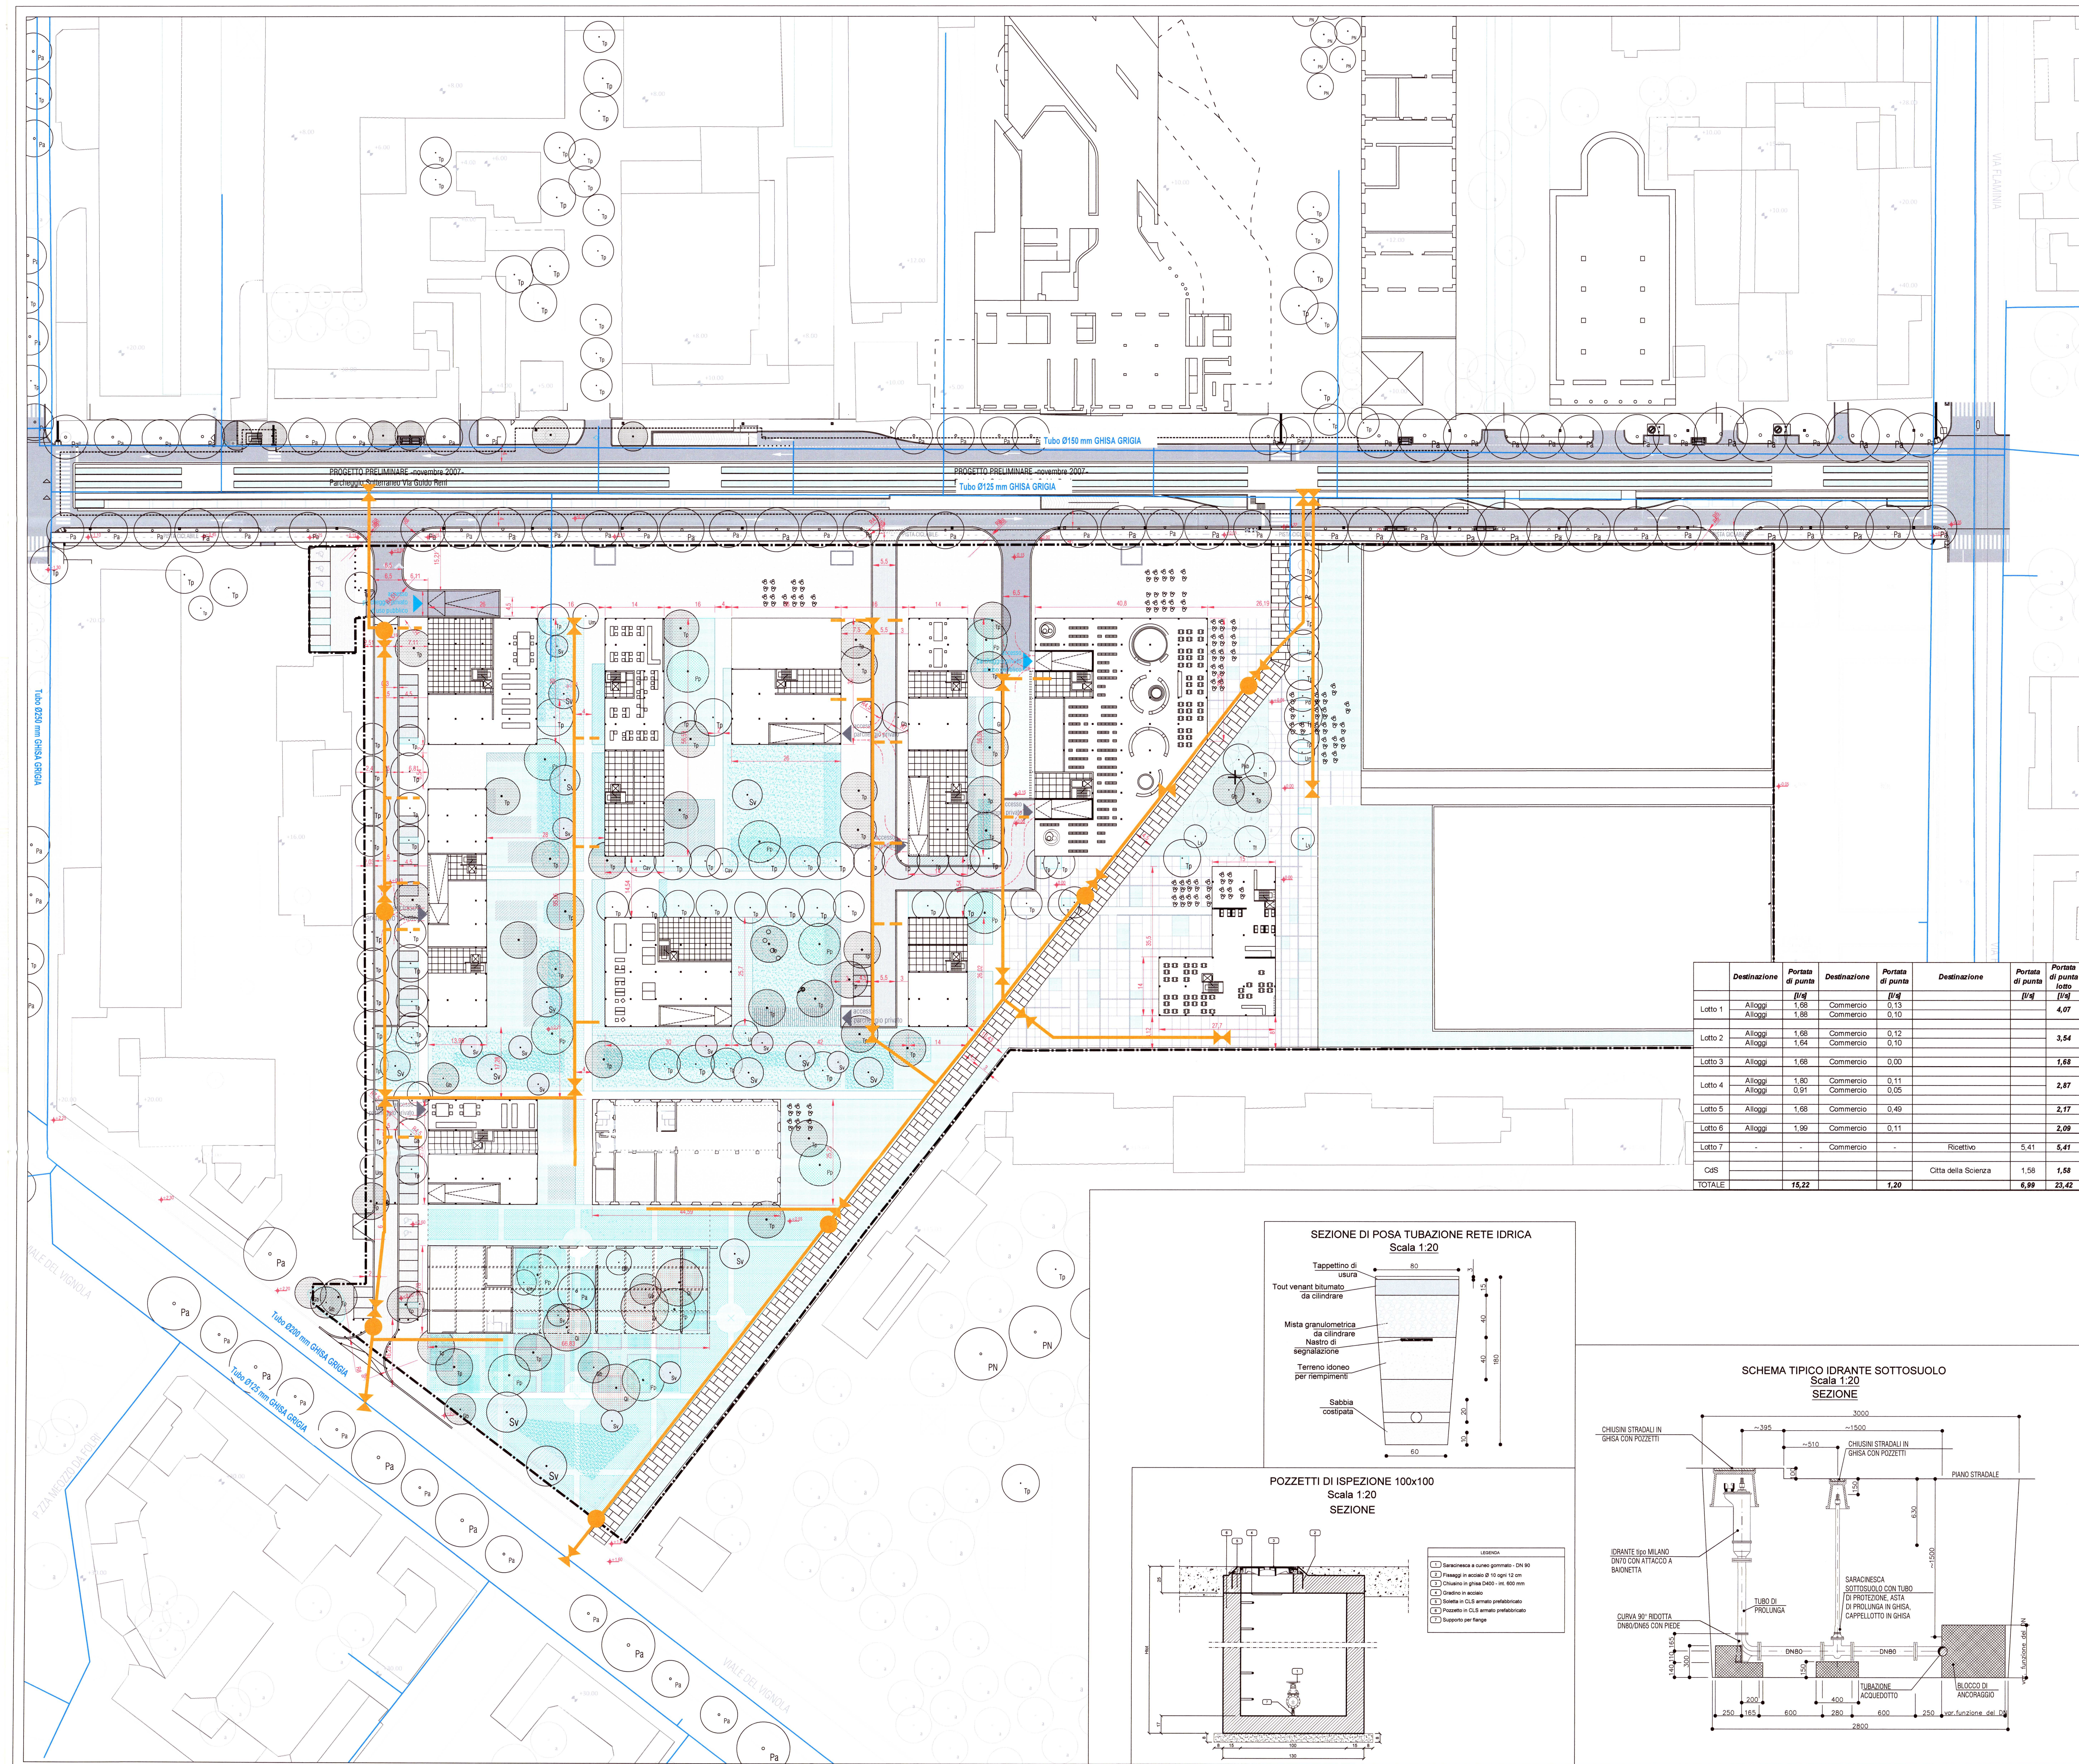
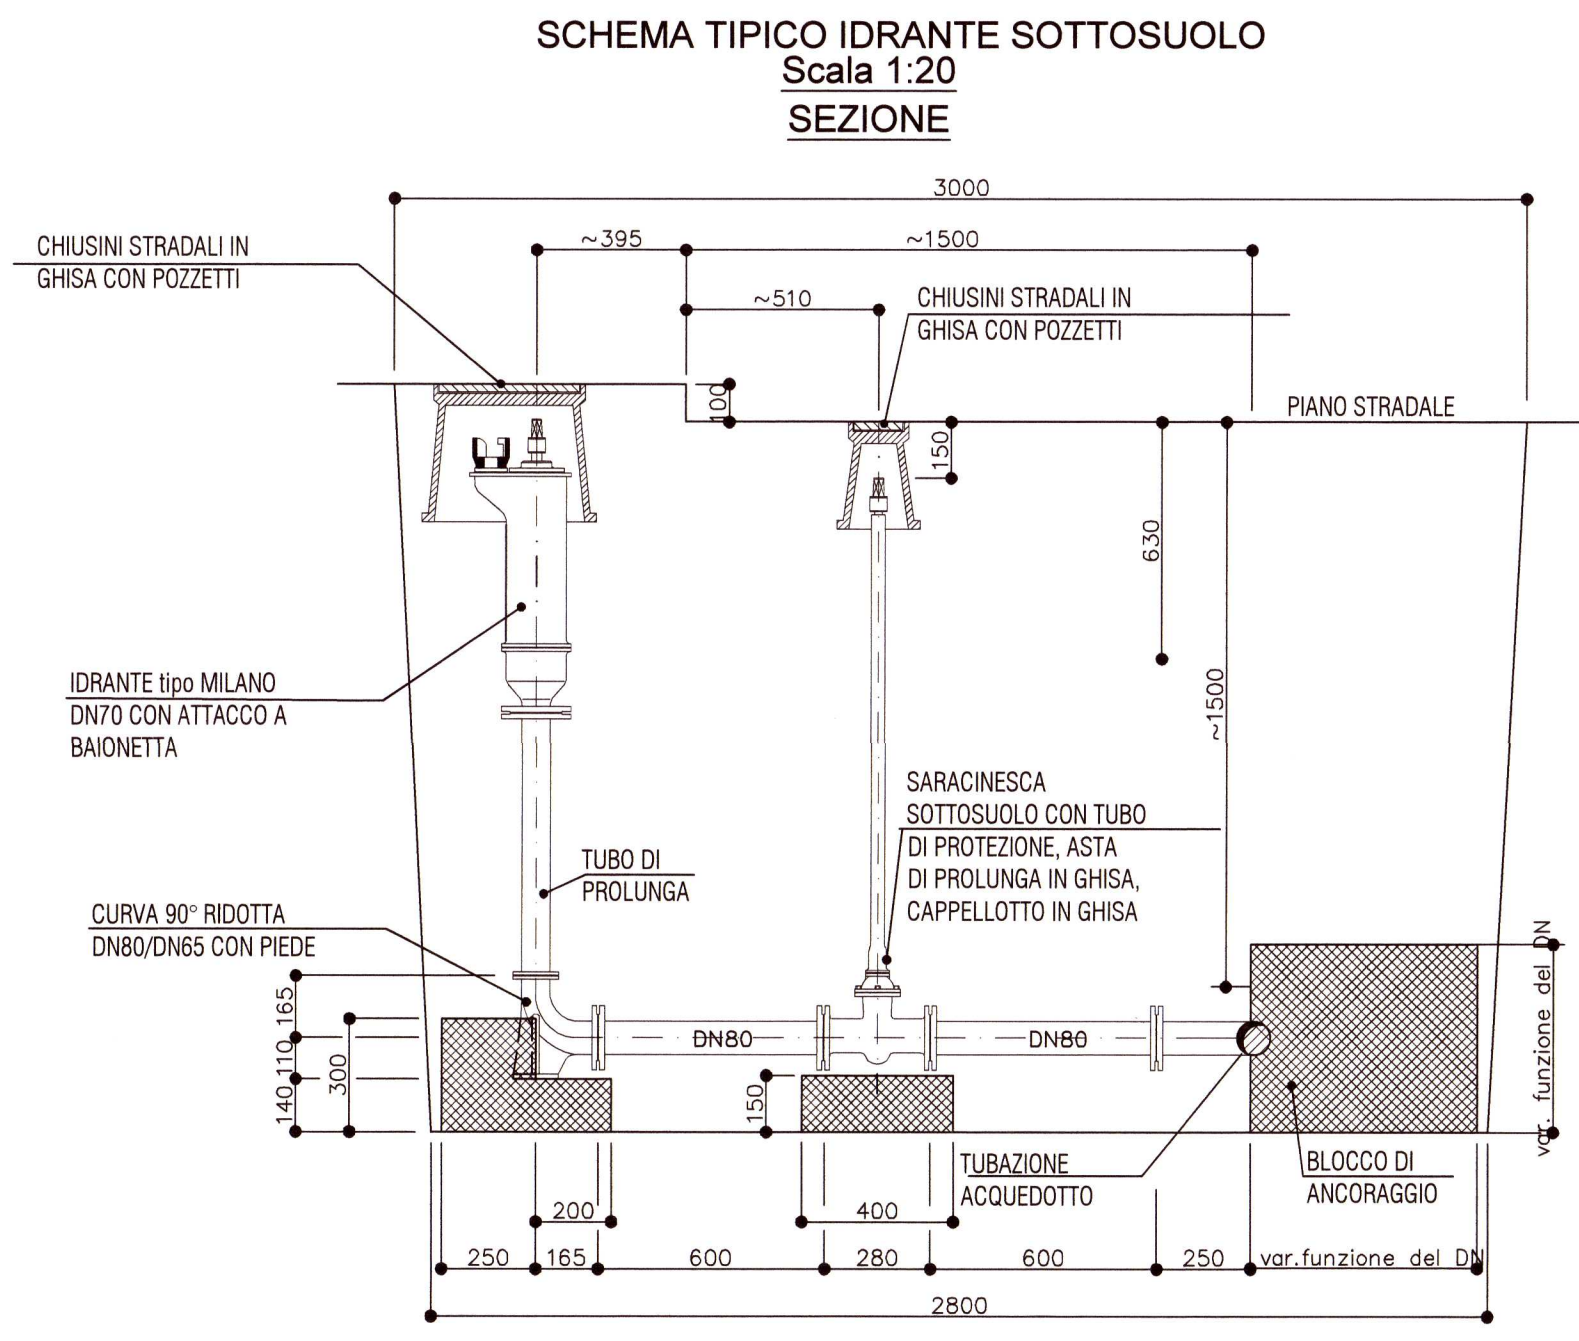


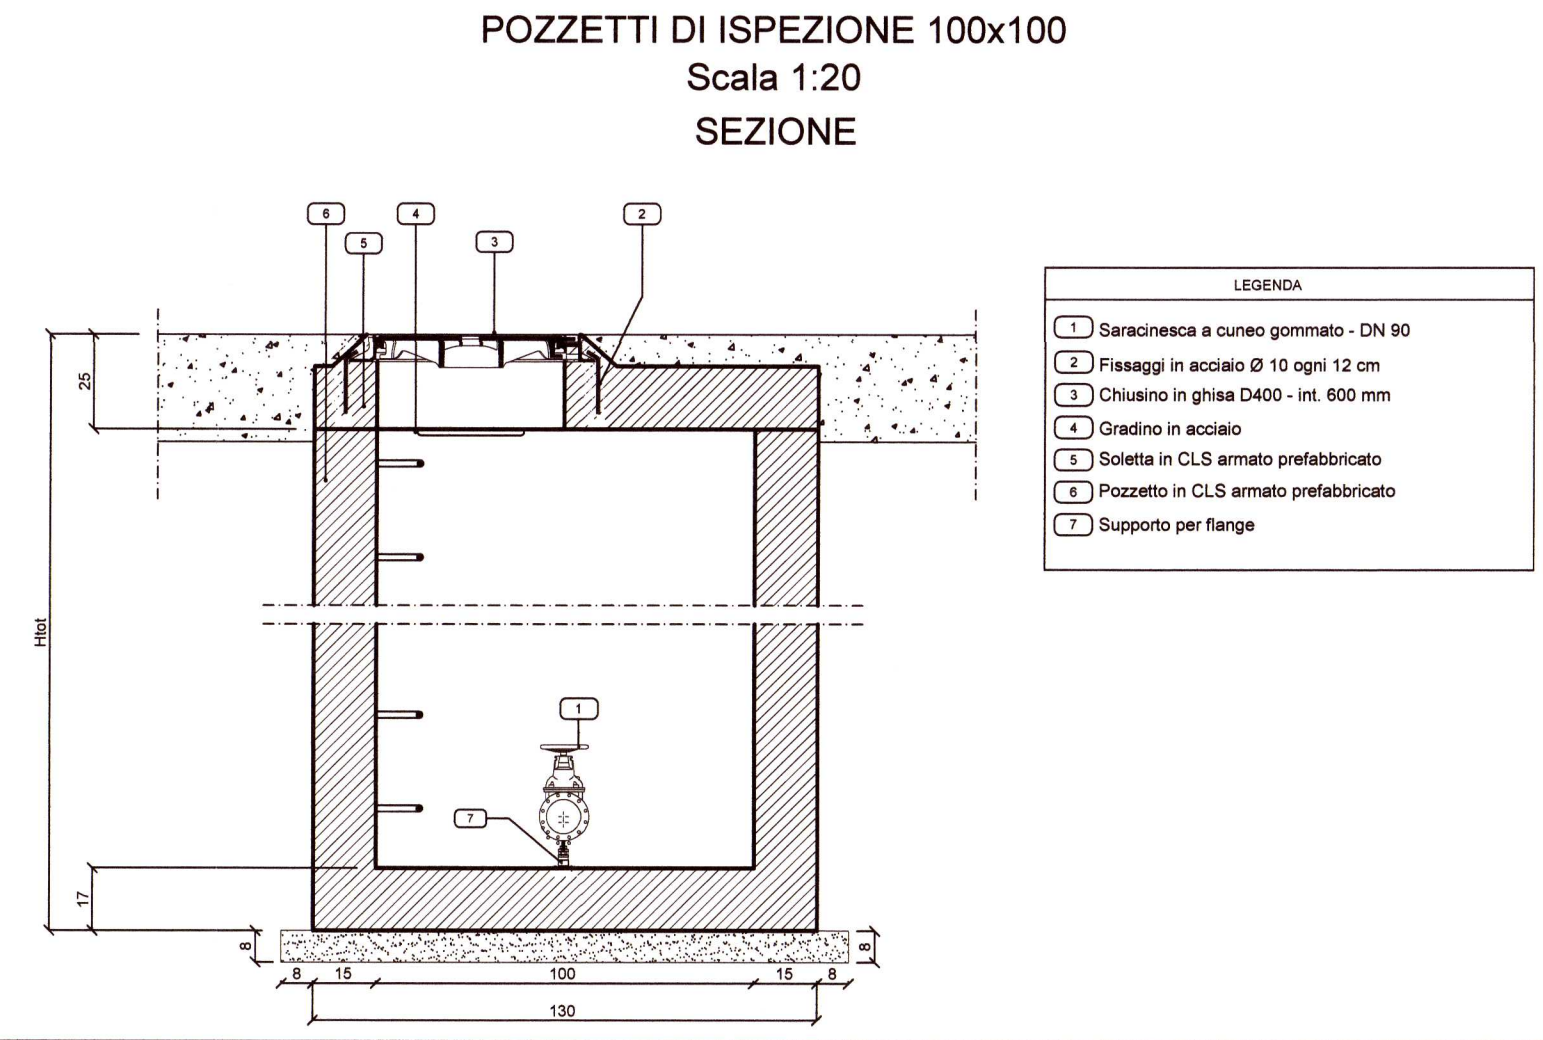

LEGENDA

- RETE IDRICA ESISTENTE
- RETE IDRICA PUBBLICA IN PEAD PE 100 PN16 D_{est} 90 mm UNI 10910
- SARACINESCA IN GHISA SFEROIDALE GS 400-15 A CORPO PIATTO CON OTTURATORE A CUNEO RIVESTITO IN ELASTOMERO EPDM Diam 80mm IN POZZETTO IN C.A.V. PREFABBRICATO 100x100 CON CHIUSINO CIRCOLARE IN GHISA SFEROIDALE - TELAIO A SAGOMA QUADRATA D400 UNI EN124 - PASSO D'UOMO Diam. 600 mm
- IDRANTE STRADALE SOTTOSUOLO IN GHISA GG25 CON ATTACCO A BAIONETTA. PRESSIONE DI ESERCIZIO 10 bar. DIAMETRO NOMINALE 65 mm
- PERIMETRO DI PIANO - STABILIMENTO MILITARE MATERIALI ELETTRONICI E DI PRECISIONE - VIA GUIDO RENI

Destinazione	Portata di punta [l/s]	Destinazione	Portata di punta [l/s]	Destinazione	Portata di punta [l/s]	Portata di punta [l/s]
Lotto 1	Alloggi 1,68	Commercio 0,13				4,07
Lotto 2	Alloggi 1,68	Commercio 0,12				3,54
Lotto 3	Alloggi 1,64	Commercio 0,10				1,68
Lotto 4	Alloggi 1,68	Commercio 0,00				2,87
Lotto 5	Alloggi 1,60	Commercio 0,11				2,17
Lotto 6	Alloggi 0,91	Commercio 0,05				2,09
Lotto 7	Alloggi 1,68	Commercio 0,49				5,41
CdS	Alloggi 1,69	Commercio 0,11				1,58
Città della Scienza						23,42
TOTALE	15,22	1,20				

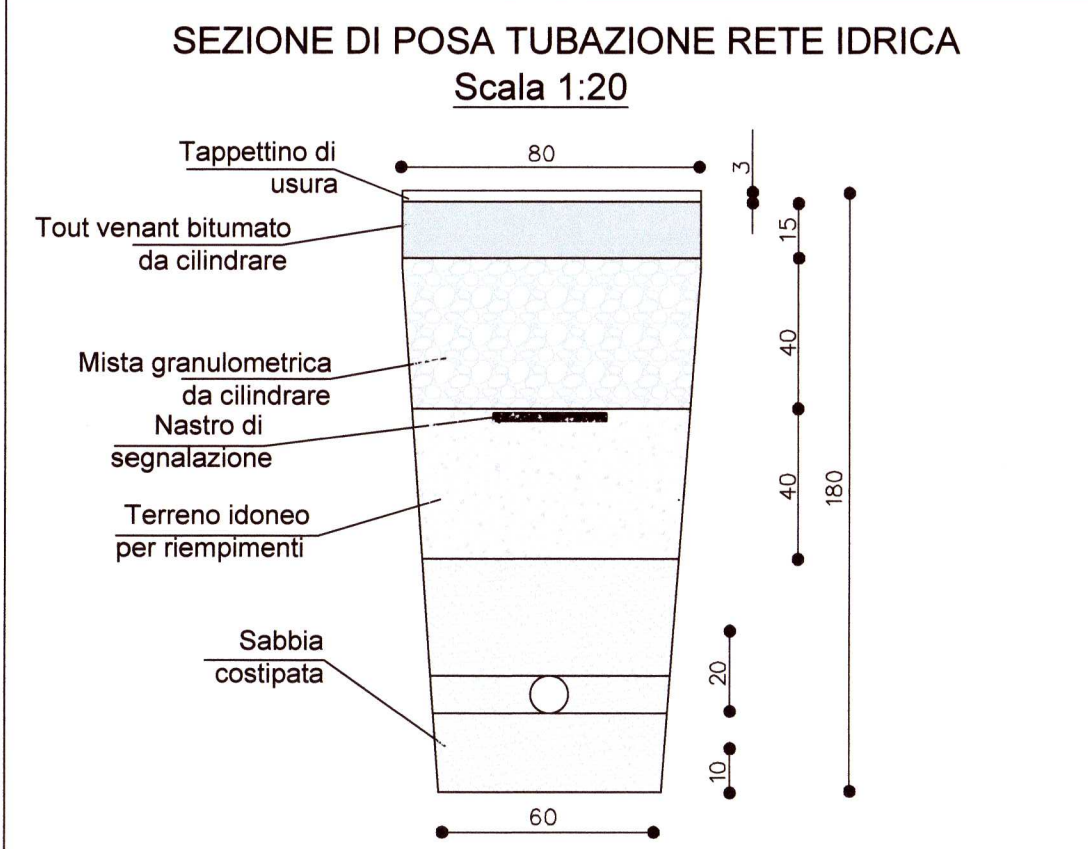

ROMA
ASSESSORATO ALL'URBANISTICA
Dipartimento Programmazione e Attuazione Urbanistica
Direzione Trasformazione Urbana
U.O. Riqualificazione d'Ambito - Qualità

Programma Integrato di Intervento
di cui alla L.R. Lazio n.22/1997 in variante al PRG da approvare con le procedure della LR 36/1987 e s.m.l. denominato
"ex Stabilimento Militare Materiali Elettrici e di precisione sito in via Guido Reni"

CDP INVESTIMENTI SGR
CDP Investimenti SGR S.p.A.
Via Versilia 2 - 00187 Roma
Tel.: 06/59 064204-5999
Fax.: 06/59 064204-5980
E-mail: segreteria@cdpsgr.it

PROGETTO
Progetto Preliminare - Urbanizzazioni
- Layout Stato di Progetto Rete Idrica

13/12/2017