


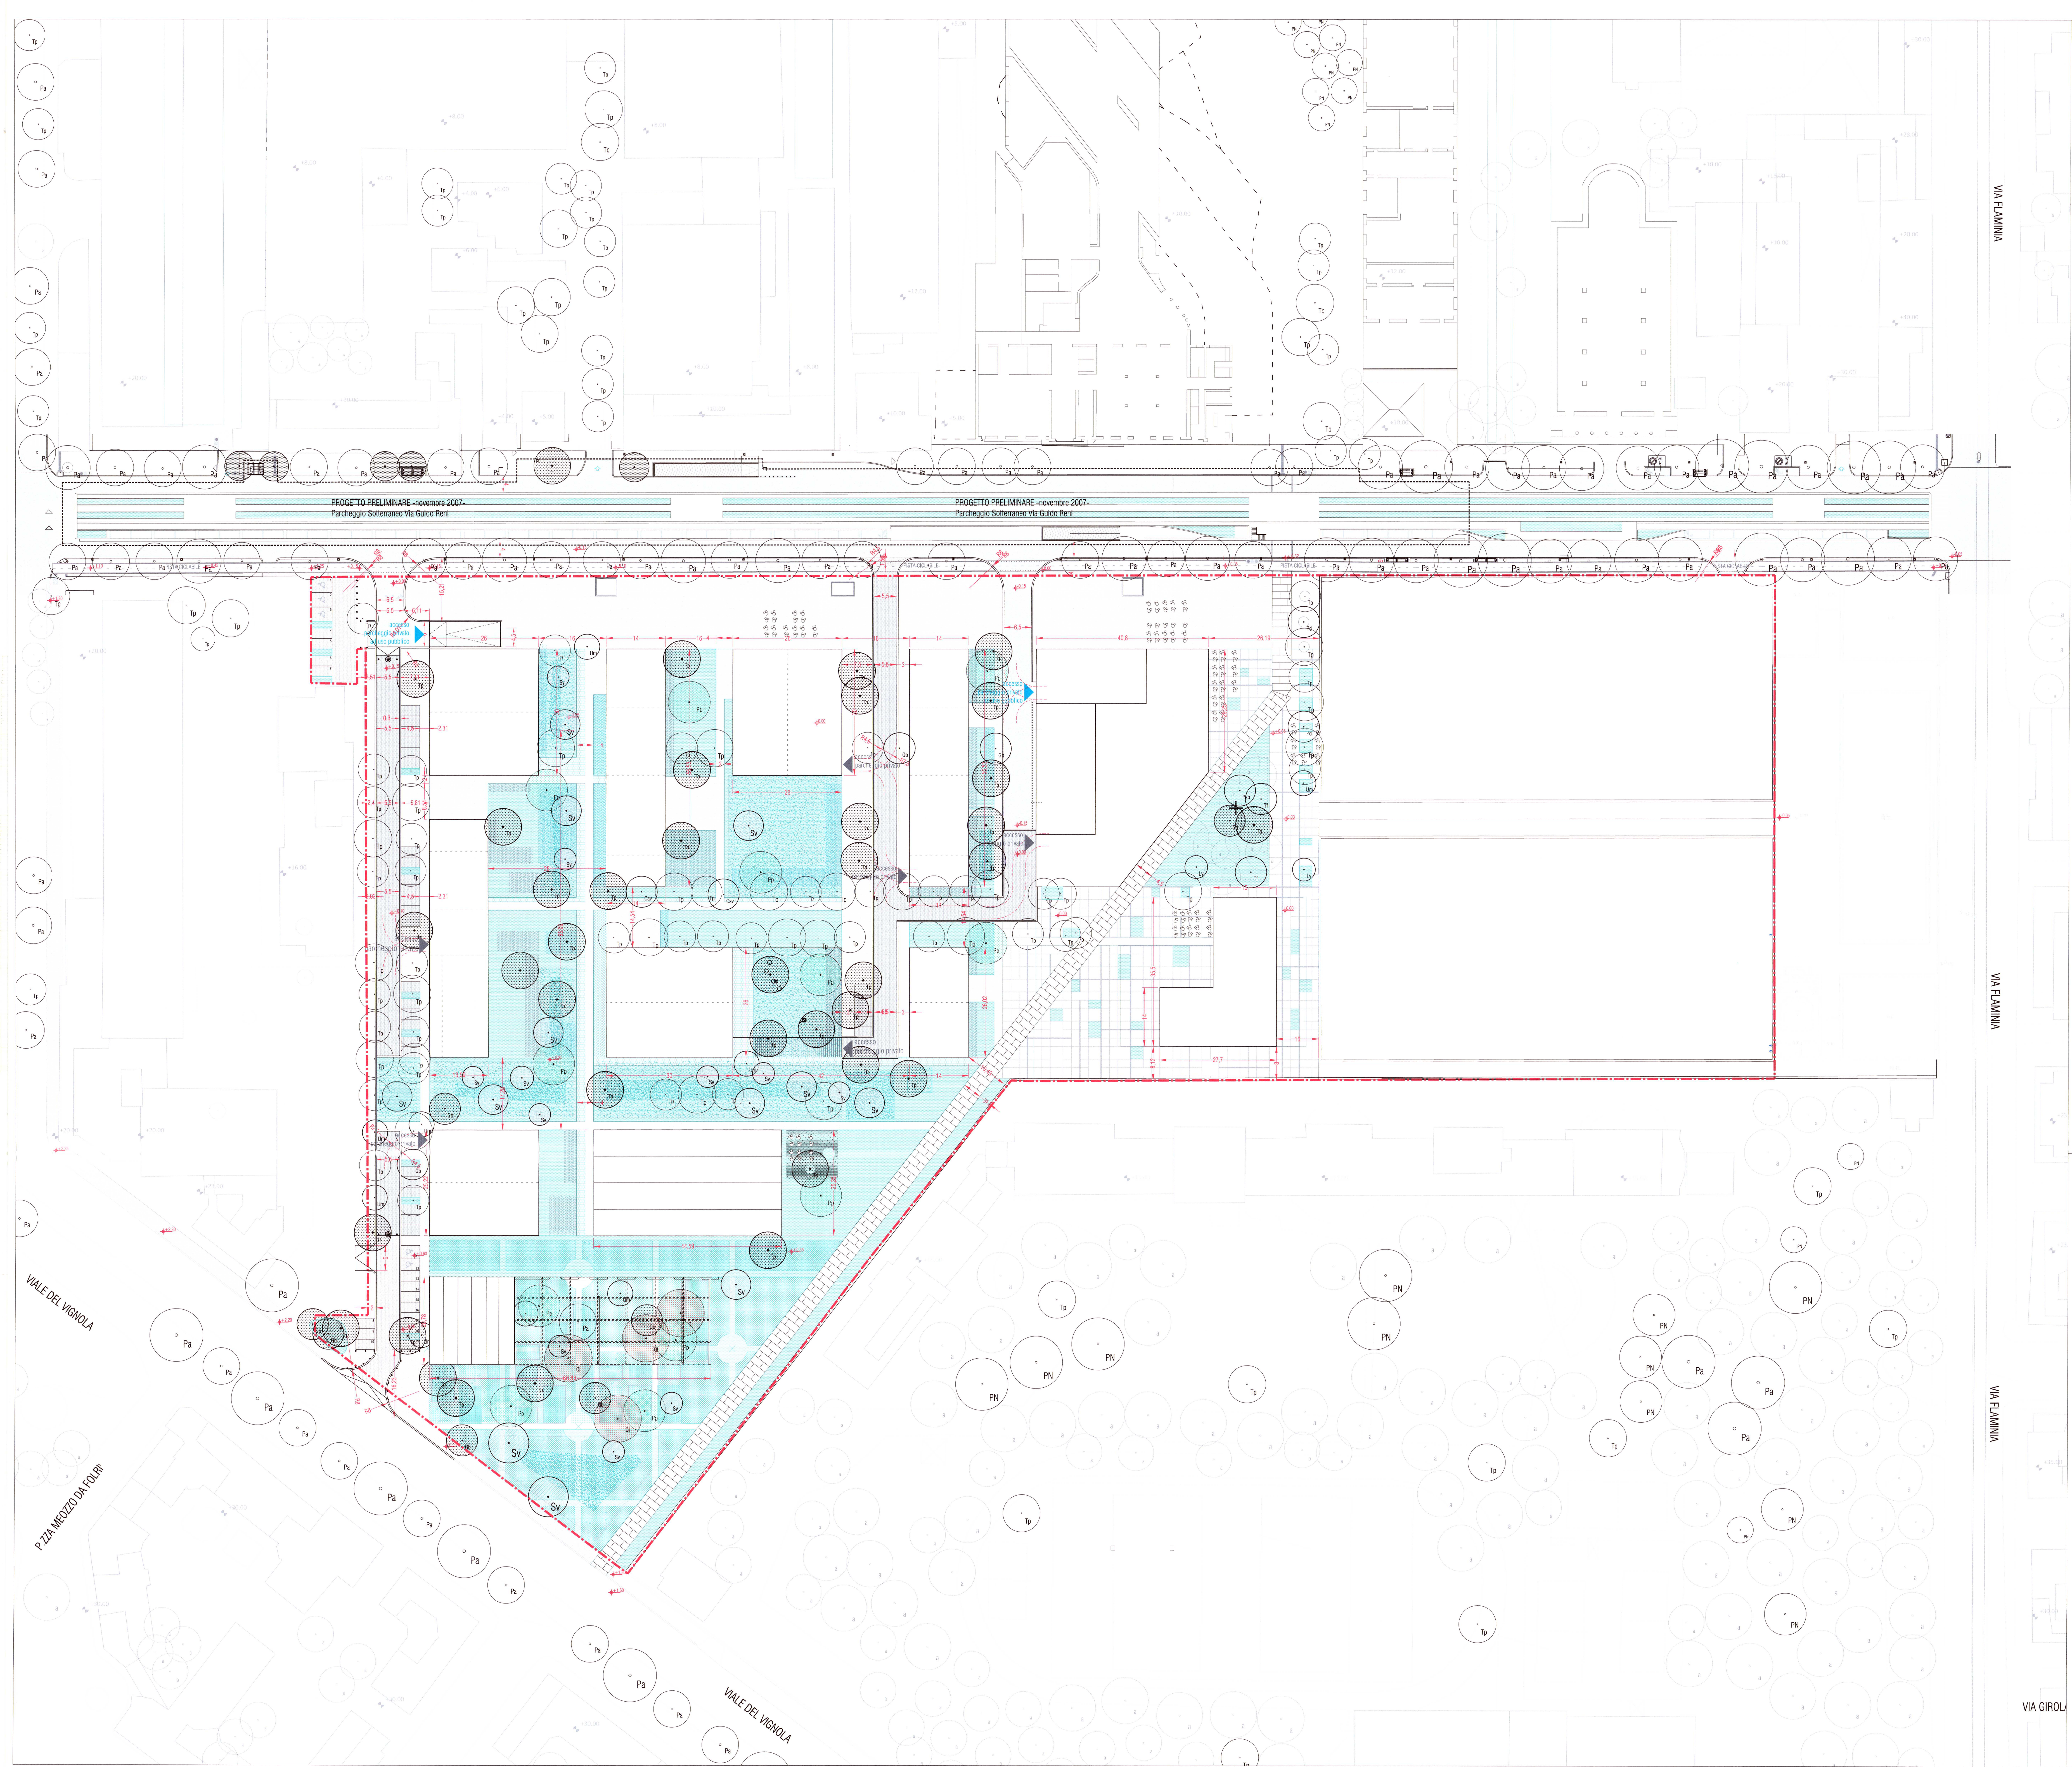

LEGENDA

- Perimetro di Piano - Stabilimento Militare
- Materiali Elettronici e di Precisione - via Guido Reni
- strada in asfalto
- percorsi carabili in blocchi "sanpietrini" 12x12x6 cm
- bordura in travertino 30cm
- blocchi "sanpietrini" 12x12x6 cm
- lastra in calcestruzzo 150x200x20 cm
- piazza drenante in lastre calcestruzzo e giunti permeabili 30 cm
- verde attrezzato
- parcheggi lungo strada in blocchi "sanpietrini" 12x12x6 cm
- pista ciclabile
- accesso parcheggio pubblico
- accesso parcheggio privato
- paletti dissuasori
- punti d'acqua
- siepi private
- siepi pubbliche

- Esistenti - Palma *Trachycarpus fortunei*
- Esistenti - Nocciolo *Corylus avellana*
- Esistenti - Abete rosso *Picea abies*
- Esistenti - Ligustro *Ligustrum vulgare*
- Esistenti - Olmo *Ulmus minor*
- Esistenti - Bagolaro *Celtis australis*
- Esistenti - Allanto *Allanthus altissima*
- Esistenti - Salice *Salix viminalis*
- Esistenti - Ginkgo *Ginkgo biloba*
- Esistenti - Susino *Prunus domestica*
- Esistenti - Platano *Platanus acerifolia*
- Esistenti - Tiglio *Tilia platyphyllos*
- Esistenti - pioppo
- Esistenti - non rilevato
- Progetto
- Progetto - pino
- Progetto - leccio
- Progetto - Salice *Salix viminalis*
- Progetto - Tiglio *Tilia platyphyllos*
- Progetto - Ginkgo *Ginkgo biloba*
- accessibilità pubblica
- accessibilità privata




ROMA
ASSESSORATO ALL'URBANISTICA
Dipartimento Programmazione e Attuazione Urbanistica
Direzione Trasformazione Urbana
U.O. Riqualificazione d'Ambito - Qualità

29 DIC. 2017
PUB. N. 21835

Programma Integrato di Intervento
di cui alla L.R. Lazio n.22/1997 in variante al P.R.G. da approvare con le procedure della LR 36/1987 e s.m.i. denominato

"ex Stabilimento Militare Materiali Elettrici e di precisione sito in via Guido Reni"

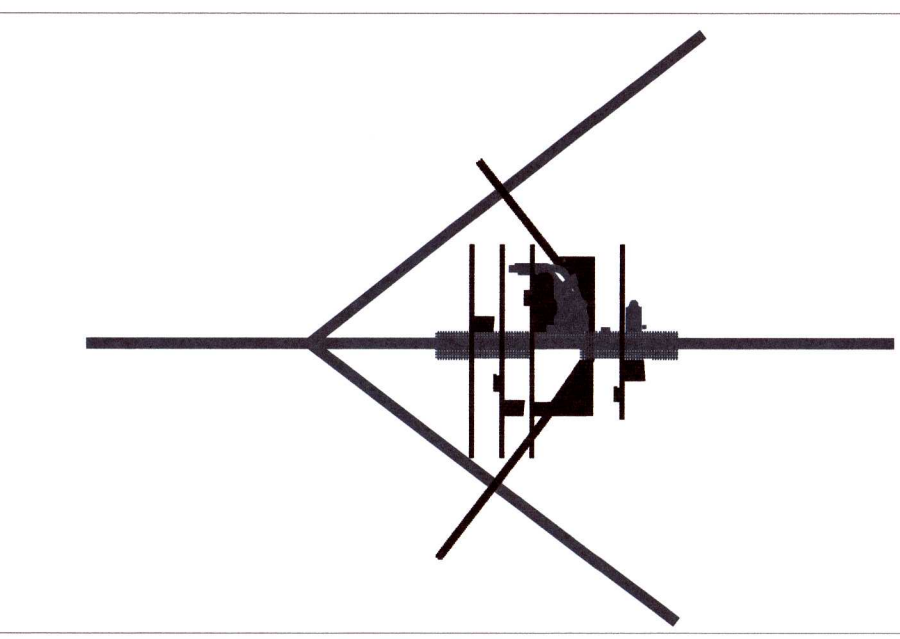

proponente: **cdp+investimenti sgr** CDP Investimenti SGR S.p.A.
Via Versilia 2 00187 Roma
tel.: 0039-0642045499
fax: 0039-0642045480
@: segreteria@cdp+investimenti.it

progettazione urbana, architettonica, paesaggio: **STUDIO PADLA VIGANO**
Corso di Porta Trionfale 65,
20123 Milano, Italia
tel.: 0039-0289092038
fax: 0039-0289092091
@: studio@studiodpavignano.it

sostenibilità ambientale ed energetica, vti: **D'APOLLONIA**
Via San Nazario 19, 00146 Genova, Italia
tel.: 0039-0103620148
@: info@dapollonia.it

studio: **Progetto** elaborato progettuale
Progetto Preliminare - Urbanizzazioni
- Indicazioni Progettuali Verde Pubblico

emissione:	13/12/2017	data:	13/12/2017
revisione:	13/12/2017	data:	13/12/2017
revisione:	13/12/2017	data:	13/12/2017
revisione:	13/12/2017	data:	13/12/2017

4.3