

COMUNE DI ROMA
 UFFICIO PIANIFICAZIONE EDILIZIA RESIDENZIALE PUBBLICA
 IX DIPARTIMENTO U.O. n.3
 attuazione della legge 18 aprile 1962 n. 167
SECONDO PIANO DELLE ZONE
XXVII VARIANTE INTEGRATIVA

Coordinamento Generale:
 IX Dipartimento - U.O. n.3 Ing. Marcello Andreoli

COMUNE DI ROMA
 DIPARTIMENTO IX
 POLIZIA DI PIANIFICAZIONE DEGLI STRUMENTI URBANISTICI
 PROT. N. 15501
 DEL 12-07-2005

Coordinamento Progettuale:
 Arch. Carla Caprioli; Arch. Massimo Izzi; Arch. Silvano Loria; Arch. Paola Renzi;
 I.D.A. Brigida Paone.

Staff amministrativo:
 F.D.A. Maria Grazia Pandolfi; I.A. Giulia Cenciotti; I.A. Elena Grillo (Dip. IX - U.O. n.3)

Collaboratori Amministrativi:
 I.A. Caterina Belardinelli; I.A. Daniela Fantauzzi; I.A. Patrizia Bitti; I.A. Elisabetta Miccinilli;
 I.A. Barbara Vivarelli

ARCHITETTO
 Massimo IZZI

P. di Z. B47 LA STORTA STAZIONE

Redazione Progettuale: 277 27/10/05

Arch. Silvano Loria; Arch. Bruno Bazzoni; Arch. Marcella Santoro; Geom. D. Maurizio Fontani
 Geom. D. Luigino Ferrante; Geom. Alberto Baiocco; Dis. Coord. Antonio De Maio,
 D.G. Coord. Claudio Verzulli; Geom. Fausto Gatto; Geom. Renato Grassi;
 Dis. Graf. Patrizia Girardi.

elaborato: **6bis** PARTIZIONE E MODALITA' D'USO DELLE AREE E DEI LOTTI. REGOLAMENTO PER L'EDIFICAZIONE
 Scala: 1:2.000 **P.E. E.P.**

LEGENDA

--- PERIMETRO DEL PIANO DI ZONA

CARATTERI EDILIZI DELLA MORFOLOGIA URBANA

- Confine lotti edificabili
- ▨ Destinazioni lotti/comparti edificabili
R NR Mista (R+NR)
- ▨ Sagoma di massimo ingombro RES.
- ▨ Sagoma di massimo ingombro NR
- ▨ Sagoma di massimo ingombro MISTA (R+NR)
- Allineamento prevalente delle facciate ed attestazione dei negozi
- 5 Numero dei piani dei fabbricati
- (0.00) Quote di imposta dei fabbricati
- Obbligo di connotare le testate
- ▨ Porticati
- ▨ Obbligo di accesso alle residenze
- ▨ Possibilita' di varchi e sottopassi di edifici e/o strade

ELEMENTI FUNZIONALI


- Pista ciclabile e percorsi pedonali di uso pubblico
- ▨ Posizione indicativa degli accessi carrai ai lotti

AMBITO DI PROGETTAZIONE

- ▨ Aree per servizi pubblici
- ▨ Aree di verde pubblico

REGIME VINCOLISTICO

- ▨ Servitu' di passaggio impianti
- ▨ Fascia di rispetto elettrodotto-fosso-acquedotto
- ▨ Fascia di rispetto depuratore (100 mt. dal manufatto reale)
- Localizzazione e num. identificativo dei reperti archeologici

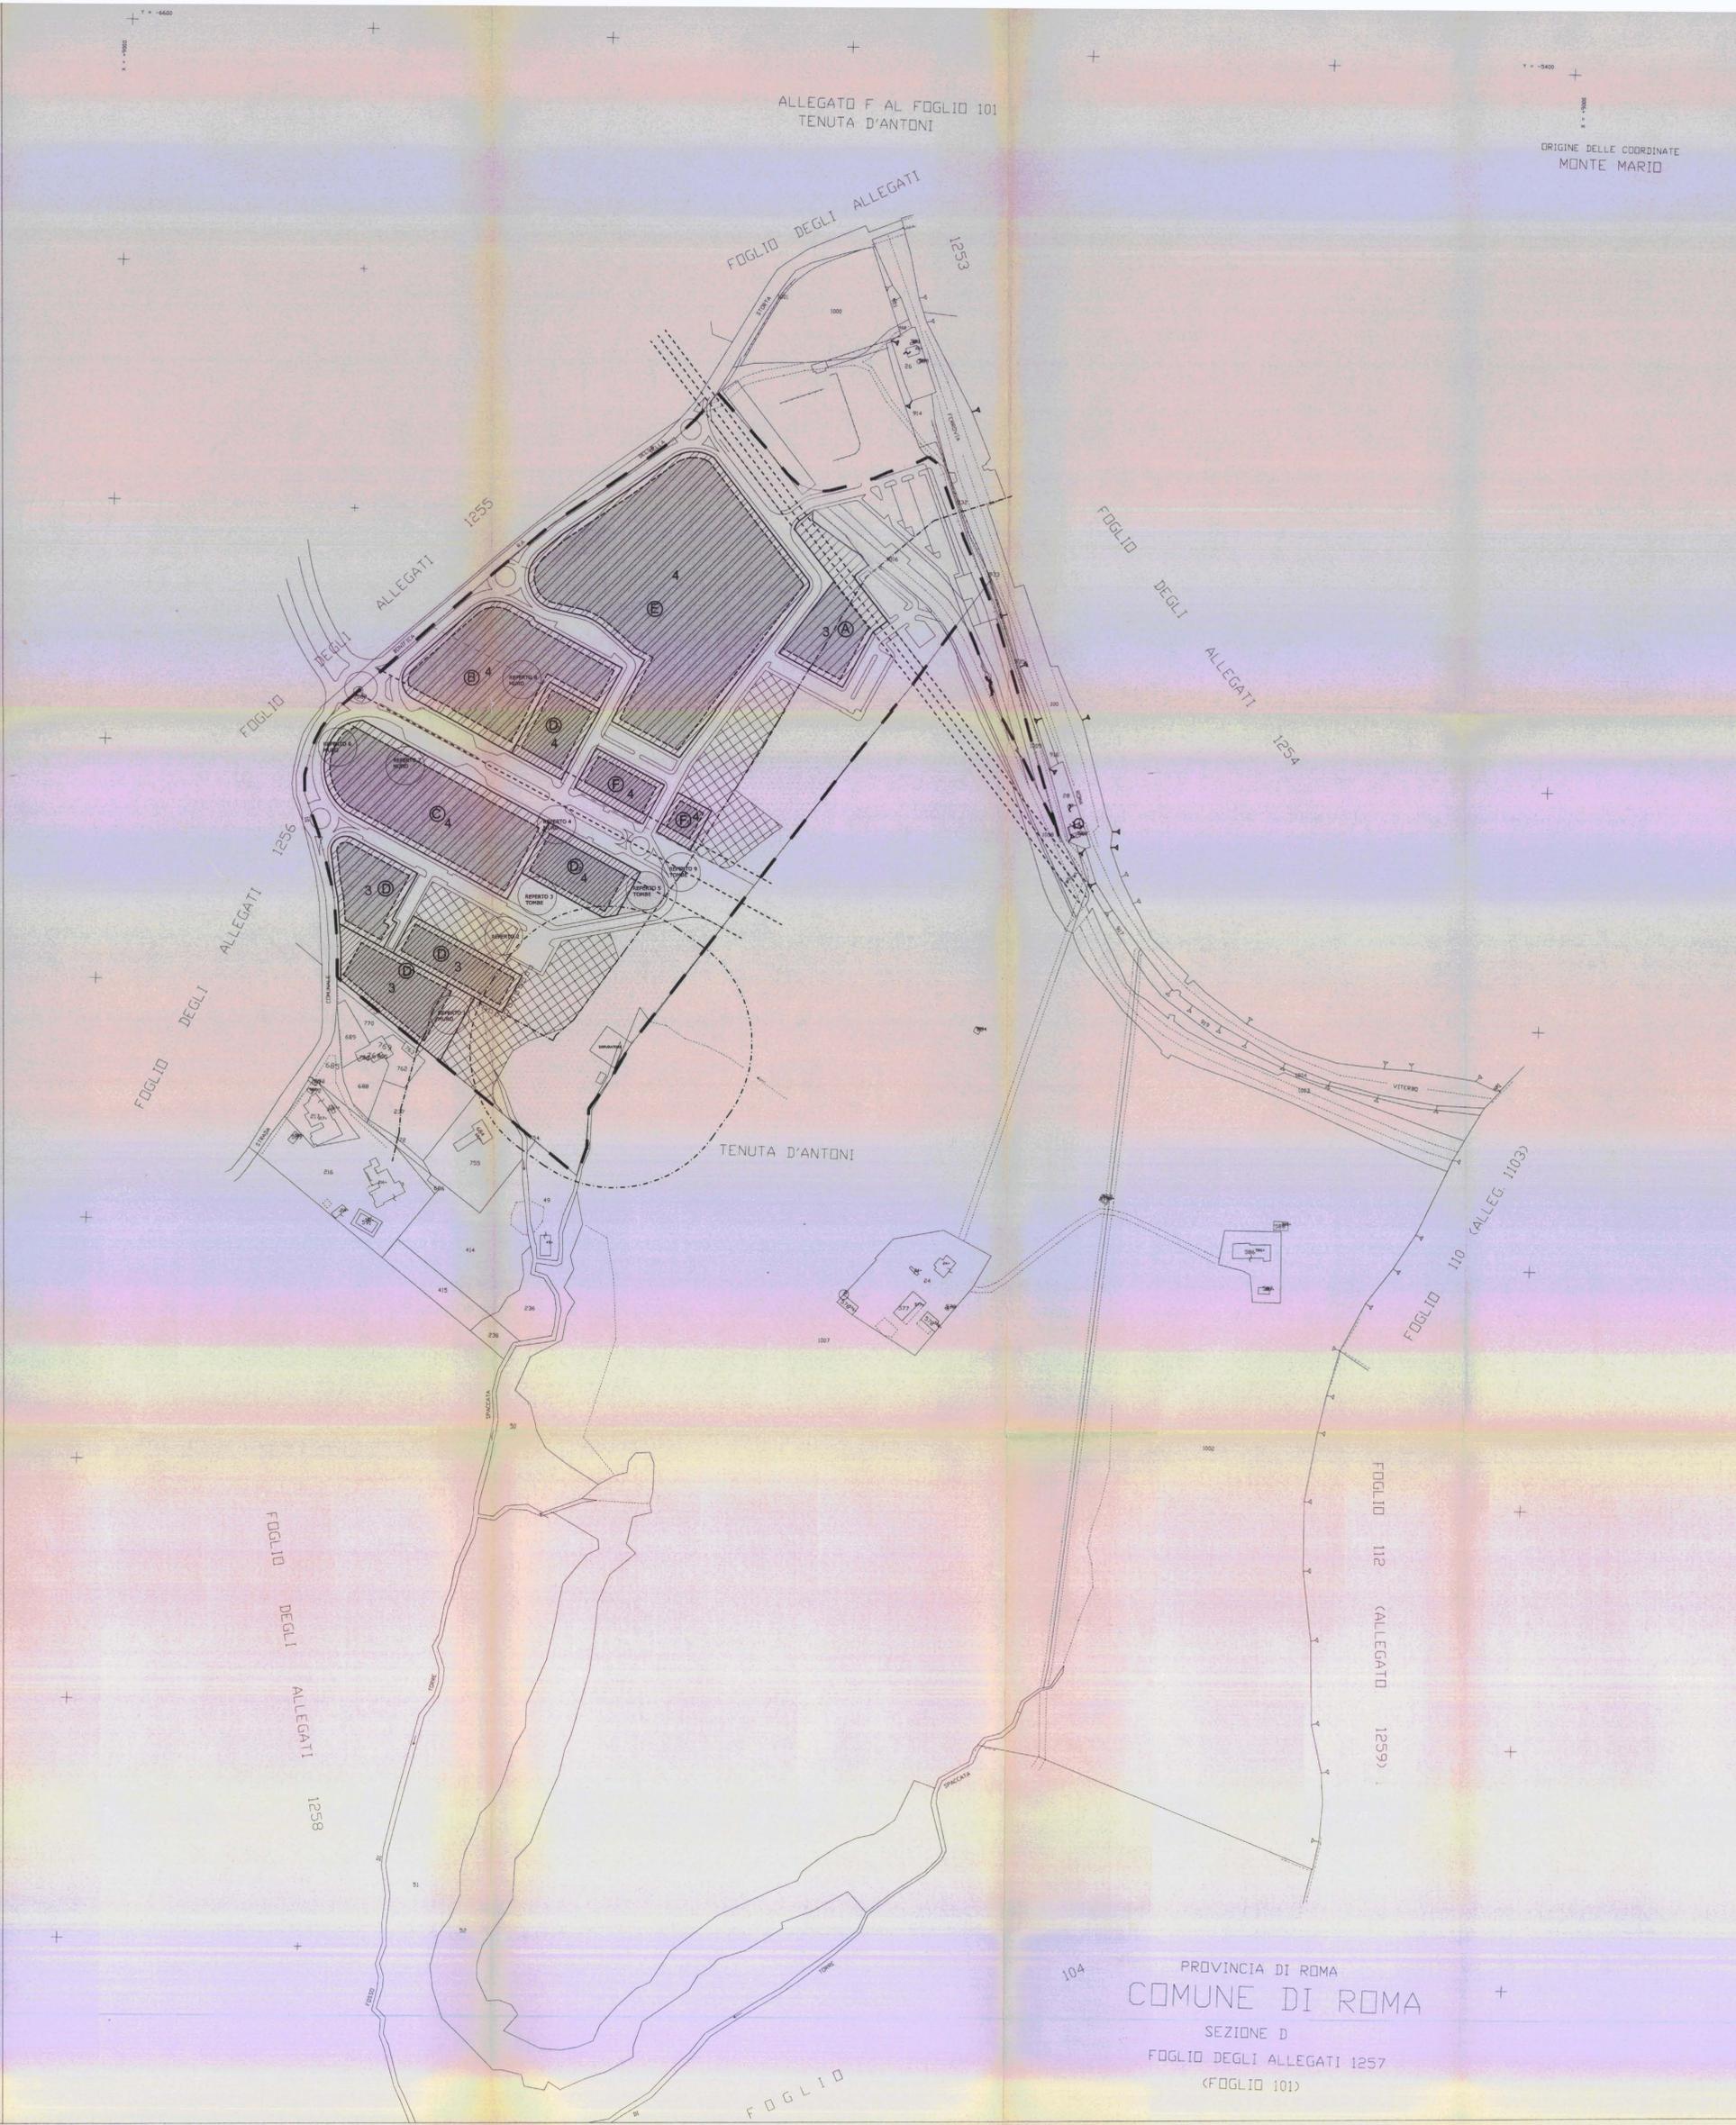

ALLEGATO F AL FOGLIO 101
 TENUTA D'ANTONI

ORIGINE DELLE COORDINATE
 MONTE MARIO

104 PROVINCIA DI ROMA
COMUNE DI ROMA
 SEZIONE D
 FOGLIO DEGLI ALLEGATI 1257
 (FOGLIO 101)