

# COMUNE DI ROMA

UFFICIO PIANIFICAZIONE EDILIZIA RESIDENZIALE PUBBLICA  
IX DIPARTIMENTO U.O. n.3

attuazione della legge 18 aprile 1962 n. 167

## SECONDO PIANO DELLE ZONE XX VARIANTE INTEGRATIVA



Coordinamento Generale:

IX Dipartimento - U.O. n.3: Ing. Marcello Andreangeli

Coordinamento Progettuale:


Arch. Carla Caprioli ; Arch. Marcella Santoro ; Arch. Maurizio Frontani ;

Staff amministrativo:

I.D.A. Brigidina Paone; I.A. Giulia Cenciotti; I.A. Elena Grillo

Collaboratori Amministrativi:

I.A. Patrizia Bitti ; I.A. Elisabetta Miccinilli

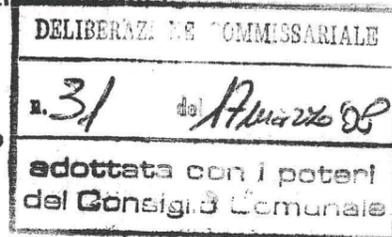

Arch. Maurizio Frontani

### P. di Z. B48 COLLE FIORITO BIS Variante ai sensi dell'art. 34 ex L. 865/71

Redazione Progettuale:

Arch. Marcella Santoro; Arch. Luigino Ferrante; Funzionario Geom. Antonio De Maio;  
Funzionario Geometra Alfredo Silvaroli; Geom. Fausto Gatto; Geom. Alberto Baiocco,  
Geom. Renato Grassi, Dis. Graf. Patrizia Girardi

elaborato:

4



SISTEMA DELLA MOBILITA'

Scala 1:2.000

P.E.  
E.P.

IL DIRETTORE  
Dot. Ing. Marcello Andreangeli

## LEGENDA

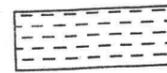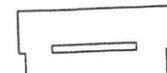-  Perimetro del piano di zona
-  Viabilità - previsione di N.P.R.G. 2002
-  Viabilità' di piano di attuazione pubblica
-  Quote altimetriche
-  Aree parcheggi
-  Percorsi pedonali attrezzati e/o piste ciclabili pubblici o di uso pubblico


### TABELLA AREE PARCHEGGI tot. mq. 7.244

P <sub>1</sub>	P <sub>2</sub>	P <sub>3</sub>	P <sub>4</sub>	P <sub>5</sub>	P <sub>6</sub>	P <sub>7</sub>	P <sub>8</sub>
mq.							
412	588	911	473	2380	320	611	584

P <sub>9</sub>	P <sub>10</sub>
mq.	mq.
403	562

### SEZIONI STRADALI Scala 1:200

S3

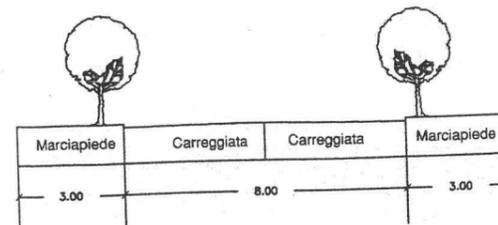

FOGLIO DEGLI ALLEGATI 1377


FOGLIO DEGLI ALLEGATI 1377

PROVINCIA DI ROMA  
COMUNE DI ROMA

SEZIONE D

FOGLIO DEGLI ALLEGATI 1379

(FOGLIO 109)

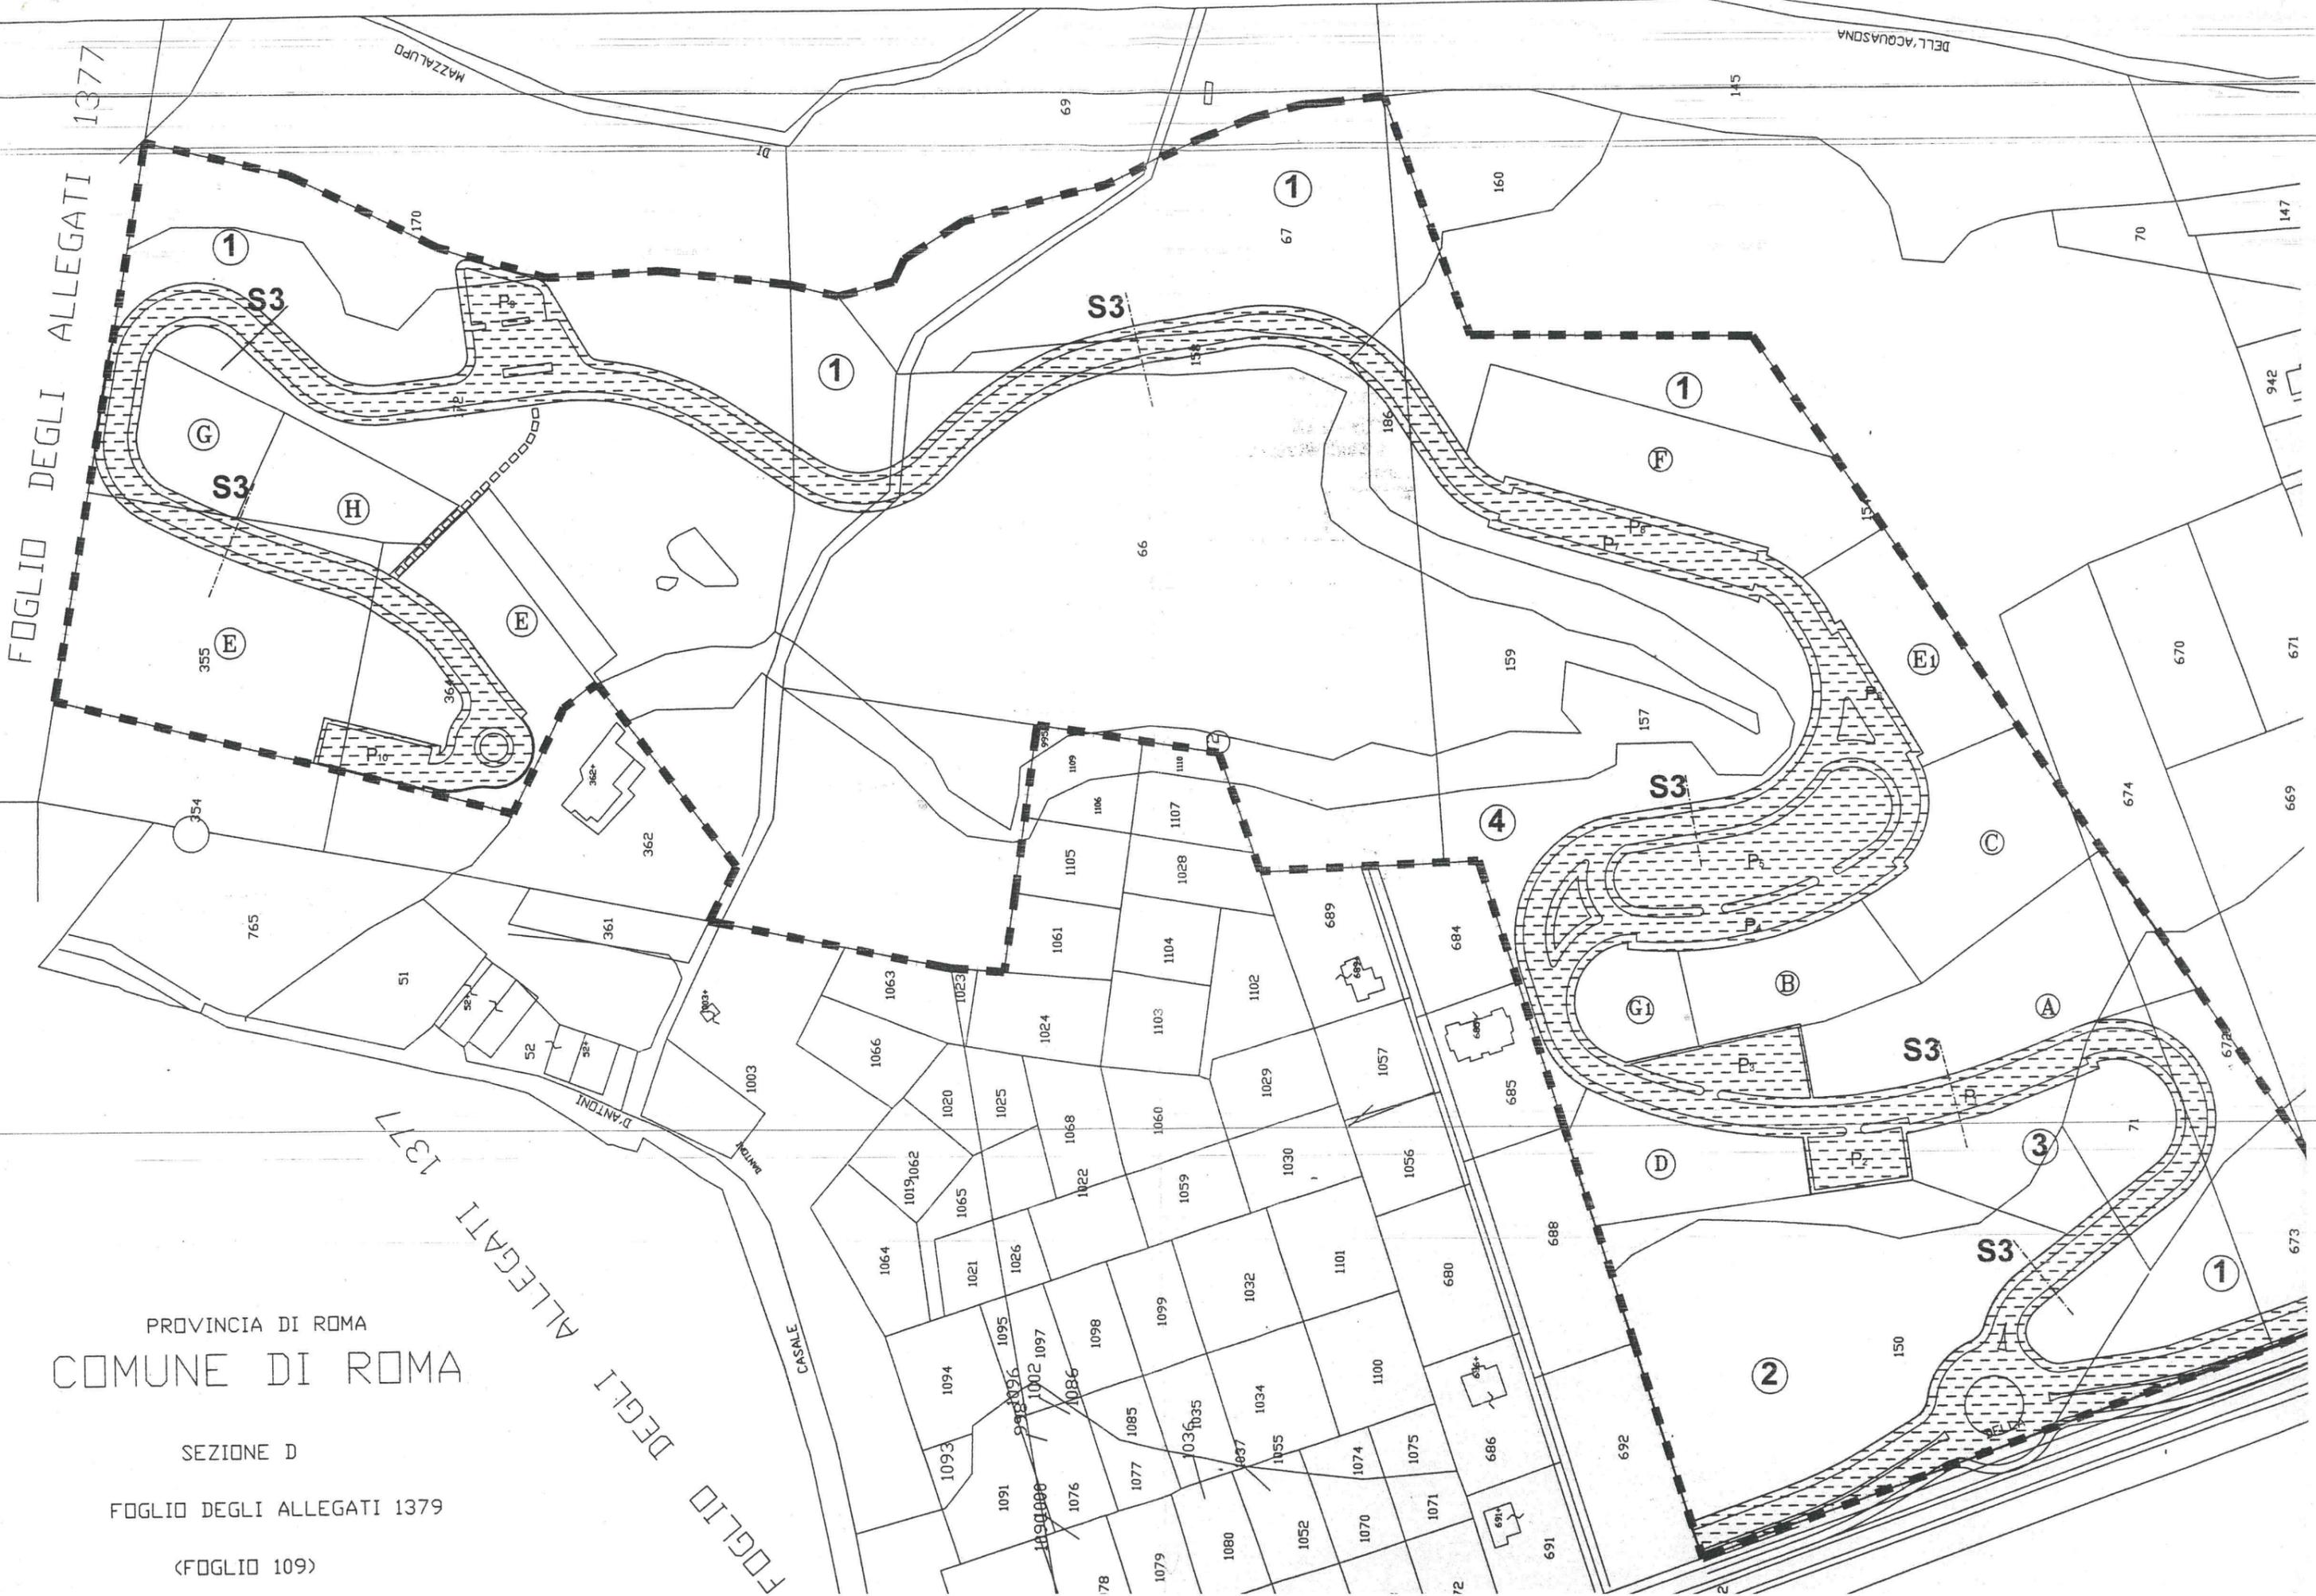

MAZZALUPA

DELL'ACQUASDNA

CASALE

D'ANTONI

355

1

S3

H

E

362

361

51

52

35

1003

1066

1063

1023

1020

1025

1022

1068

1060

1059

1030

1057

685

684

688








































































































































