ROMA CAPITALE

Assessorato Trasformazione Urbana
Dipartimento Programmazione e Attuazione Urbanistica
Direzione Trasformazione Urbana
U.O. Riqualificazione di Ambito Urbano e riuso del patrimonio pubblico

Piano di Zona
B50 Monte Stallonara Variante Quater

ROMA CAPITALE

Assessorato Trasformazione Urbana
Assessore: Prof. Arch. Giovanni Caudo

Dipartimento Programmazione e Attuazione Urbanistica
Direttore: Dott.ssa Annamaria Graziano

Direzione Trasformazione Urbana
Direttore: Ing. Antonello Fatello

U.O. Riqualificazione di Ambito Urbano e riuso del patrimonio pubblico
Dirigente: Arch. Maurizio Geusa

Responsabile del procedimento:
Arch. Maurizio Geusa

Coordinamento del programma e della progettazione:
Arch. Marcella Sartoni

Staff Amministrativo:
Funz. Amm. Liliana Fondi
Istr. Amm. Elisa Ferretti
Istr. Amm. Michela Scomazzon Galdi

Collaboratori della progettazione:
Arch. Pasquale Costantino
Arch. Giancarlo Pantaleo
Geom. Massimo Panitteri
Geom. Marco Di Stefano,
Istruf. Sist. Graf. Infor. Territ. Claudio Fiorelli

RISORSE
STA - SPA

Amministratore Delegato
Ing. Domenico Kappler

Ufficio di Scopo per l'Agenda Urbana di Roma Capitale
Direttore: Arch. Umberto Mosso

Direzione Tecnica Pianificazione Urbanistica e Sistema Informativo Territoriale
Direttore: Arch. Daniela Santarelli
Arch. Marco Tamburini *(Responsabile di commessa)*
Arch. Marcello Sina *(Responsabile di progetto)*
Arch. Marcello Mariacotti *(Responsabile SIT)*
Arch. Gianfranco Greco (Referente Beni di Qualità e Vincoli)
Architetto Mimmo Ormasa, Arch. Alessio Sarzanegna, Arch. Fabrizio Verde (Urbanistica)
Arch. Michela Bianchi, Arch. Michele Valente (VAS)
Dott. Ivana Scaramuccia (Ingegneria Tecnica)

Specialisti: Valerio Romito (Grafica applicata),
Dott. Filippo Vizzarelli, Geom. Francesco Celi (Tecnici GIS)
Dott. Geol Roberto Agostini, Dott. Geol Marco Gizzi (Aspetti Geologici)
Dott. Carlo Mascioli (Aspetti Vegetazionali)

U.O. Assistenza ai Dipartimenti
Responsabile: Dott. Giampiero Monti
Corrado Bellucci, Alfonso Tripodi

Elab. 4 Sistema della mobilità e degli spazi pubblici
su base catastale

Scala 1:2.000 gennaio 2014

- Perimetro del Piano di Zona
- Sede stradale esistente e/o in corso di attuazione
- Sede stradale da adeguare e/o di progetto
- Pn Parcheggi pubblici esistenti e/o in corso di attuazione e di progetto
- Luoghi di relazione: piazze e spazi pavimentati
- Verde di arredo
- Percorso pedonale

AREE A PARCHEGGIO PUBBLICO

P1	P2	P3	P4	P5	P6	P7	P8	P9	P10
1.100	1.600	710	1.550	1.500	400	500	2.600	3.300	3.450
P11	P12	P13	P14	P15	P16	P17	P18		
650	650	1.050	900	1.460	1.550	920	3.650		
								TOTALE	27.540

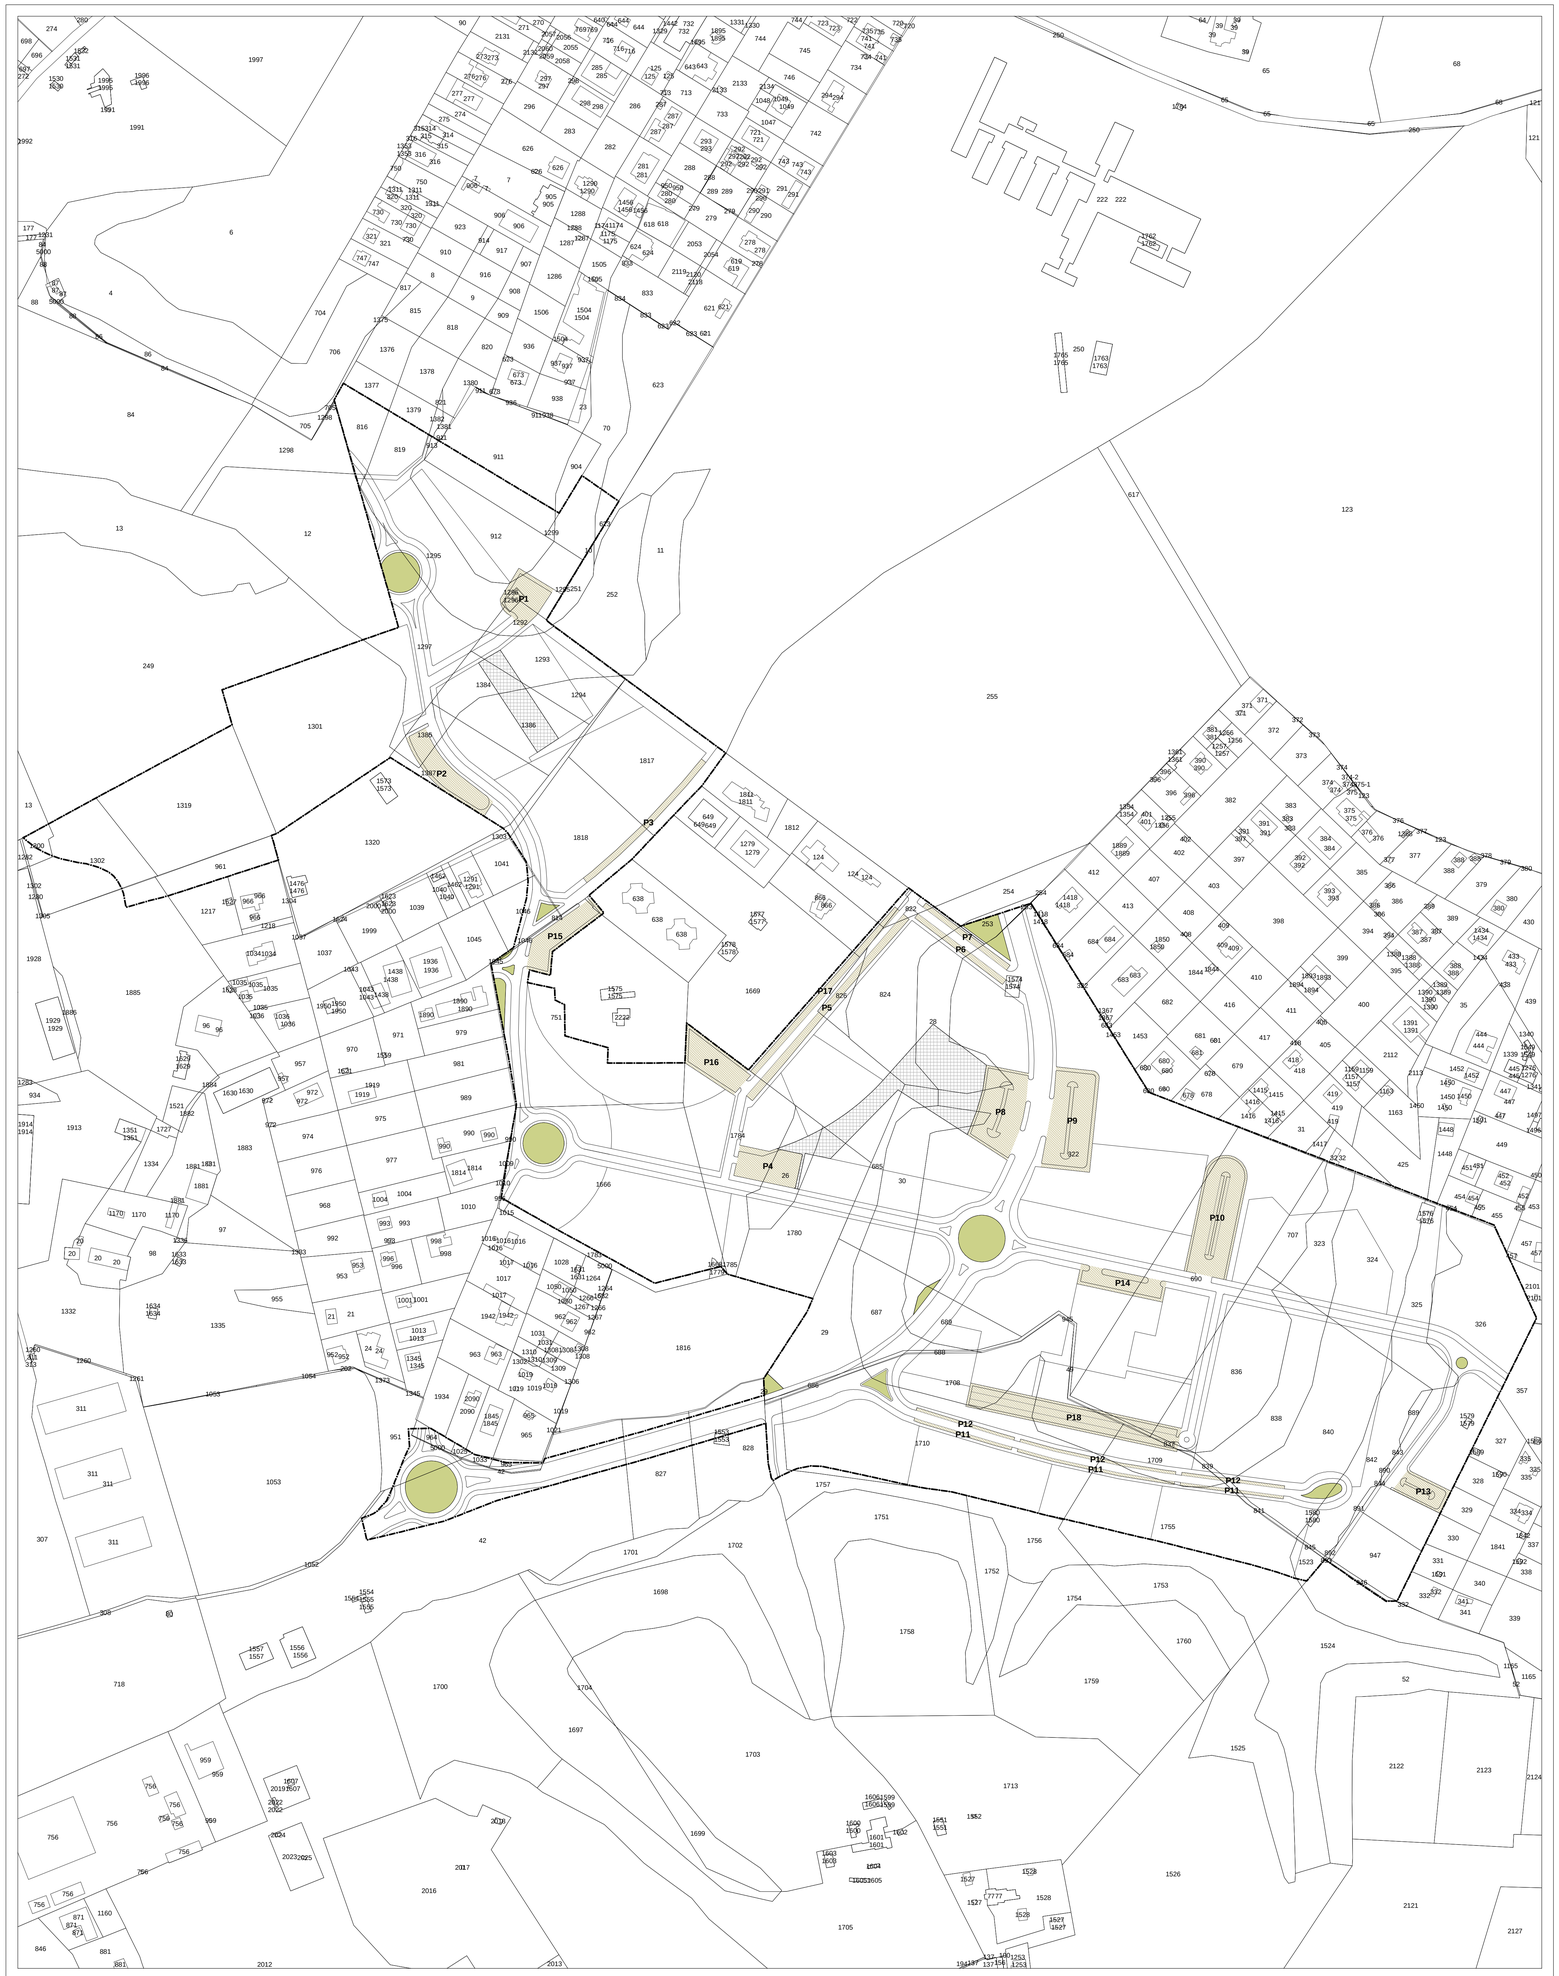

Base catastale

Foglio: 752

Scala 1:2.000

N