



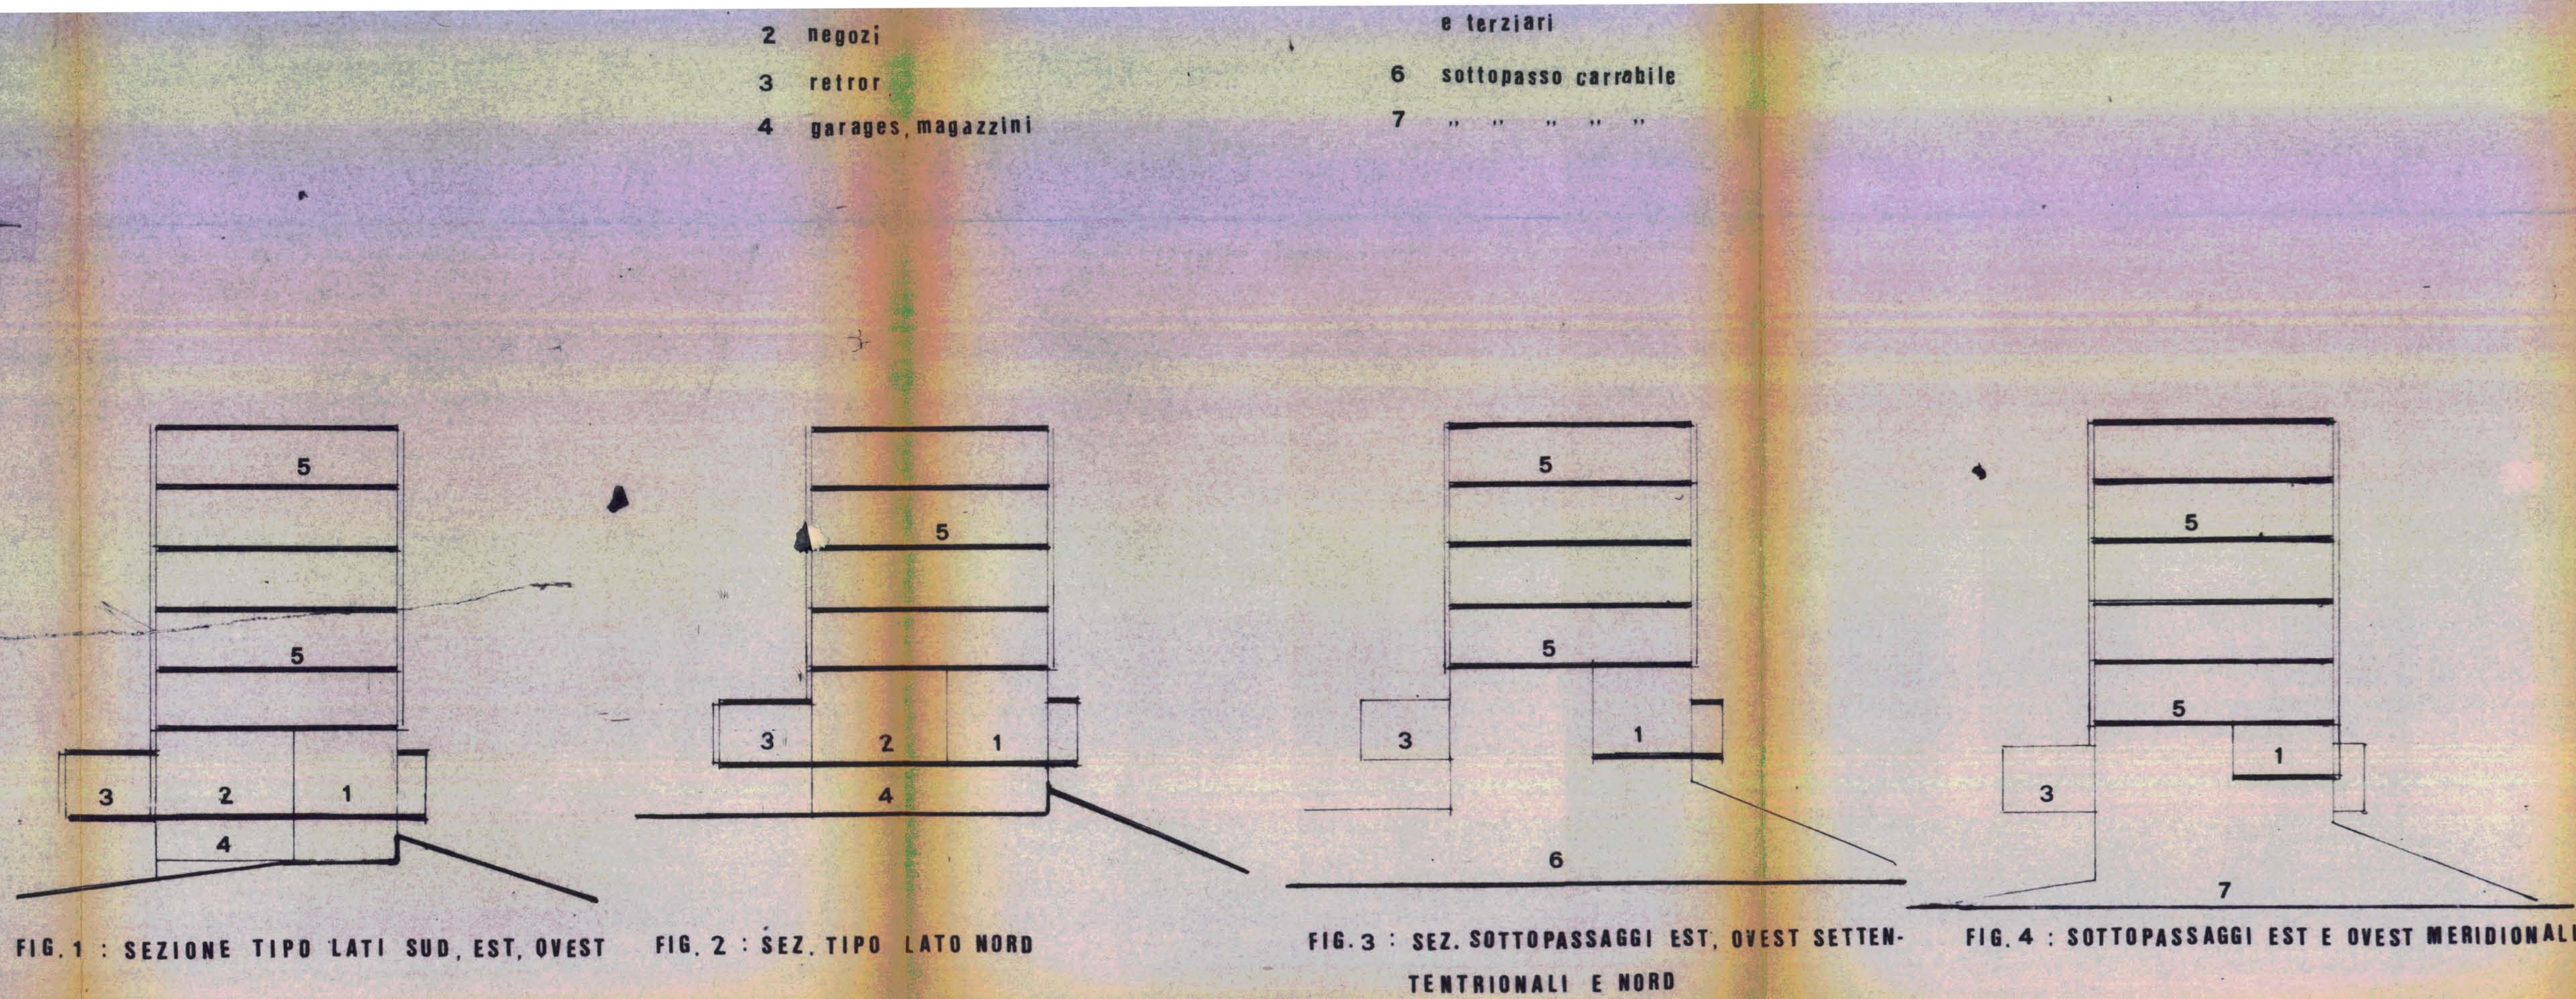


EDIFICIO CENTRALE QUADRATO TERZIARIO E RESIDENZIALE - SEZIONI INVARIANTI I, I₁ E I₂

1:200

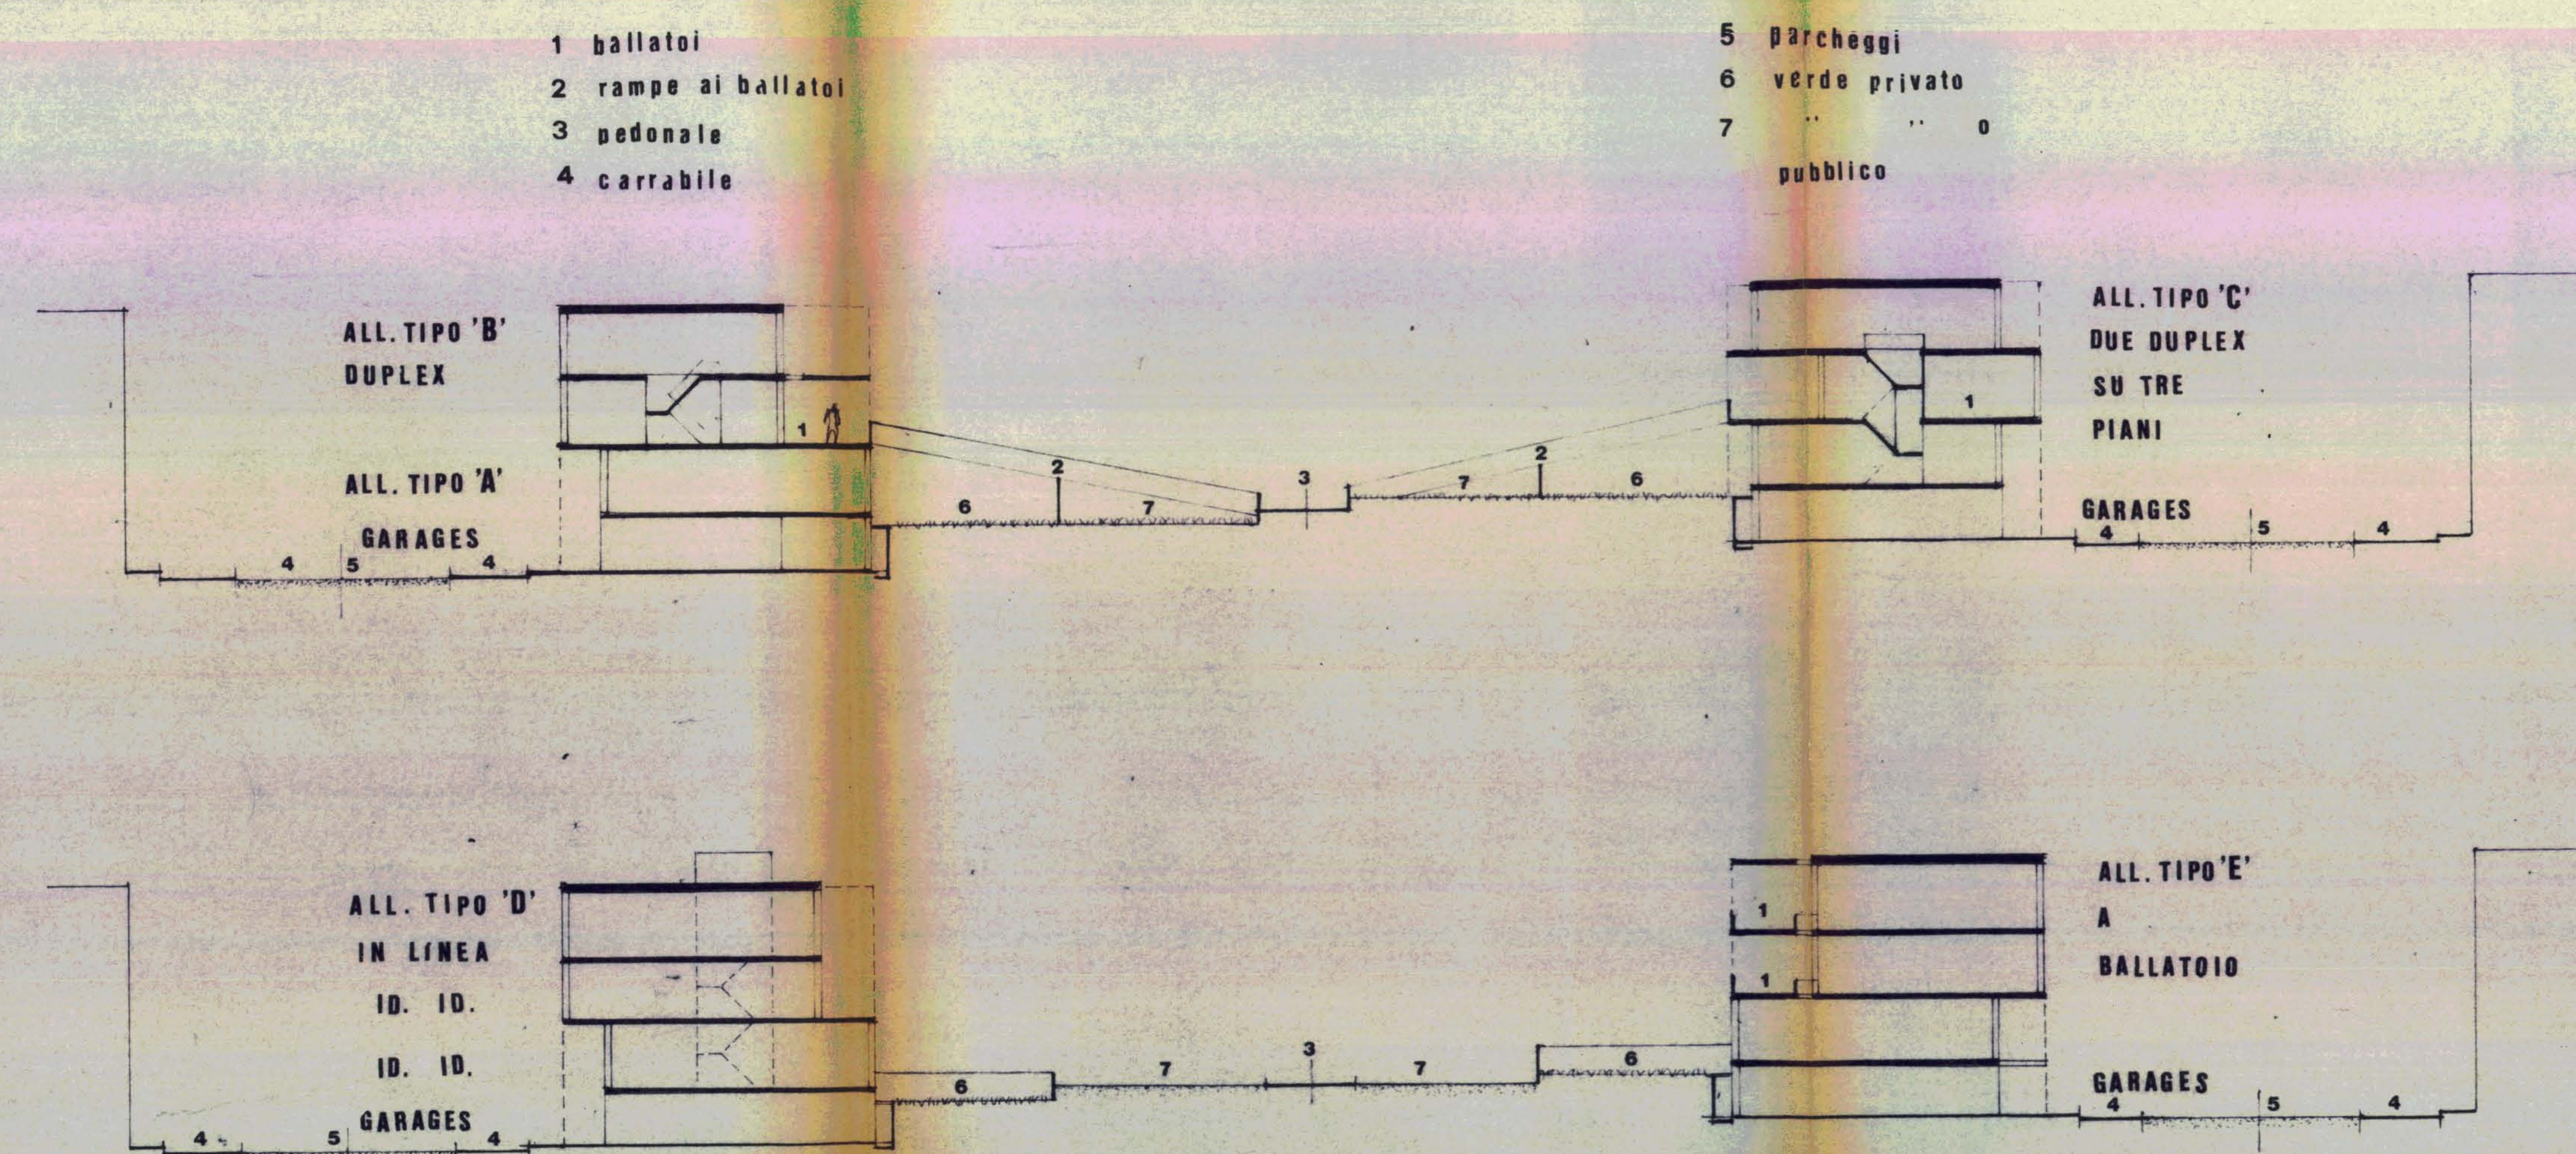


RESIDENZIALE A TRE PIANI : SEZIONI DI QUATTRO TIPOLOGIE ALTERNATIVE

1:200

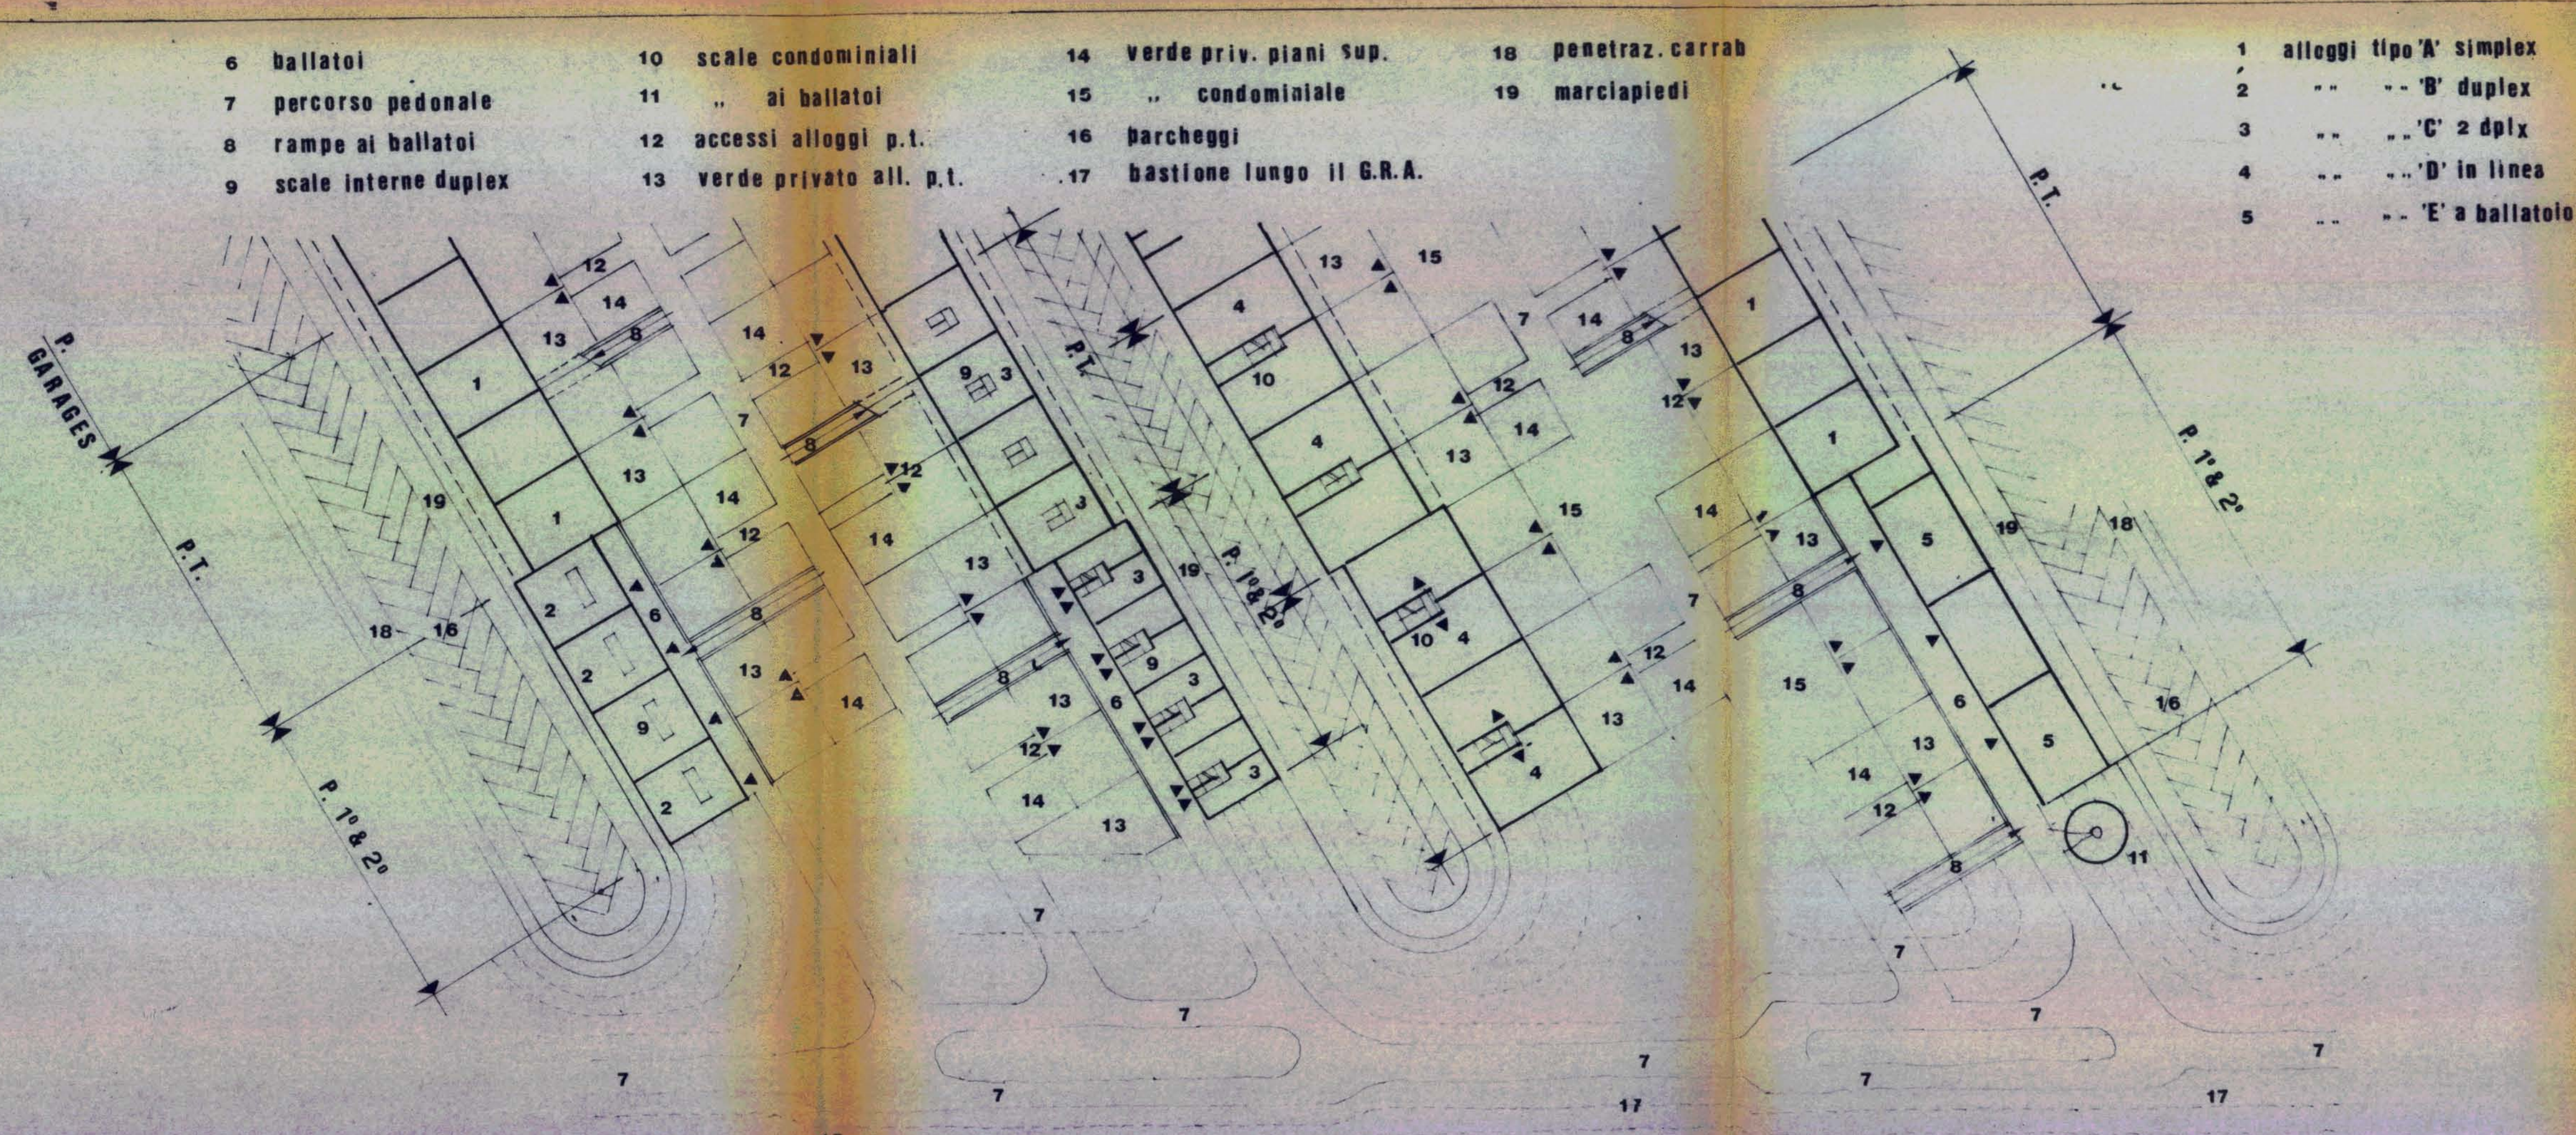


1:500

1. edifici in linea residenziali e terziari
2. piastra terziaria commerciale
3. ballaccia pedonale longitudinale
4. negozi
5. retrorbottega
6. spazio aperto centrale
7. garages e magazzini
9. passaggio pedonale trasversale
10. edifici a tre piani tipologie alternative
11. filo esterno limite minimo
12. filo esterno limite massimo
13. piastra commerciale ingombro trasversale minimo
14. id c.s. ingombro trasversale massimo

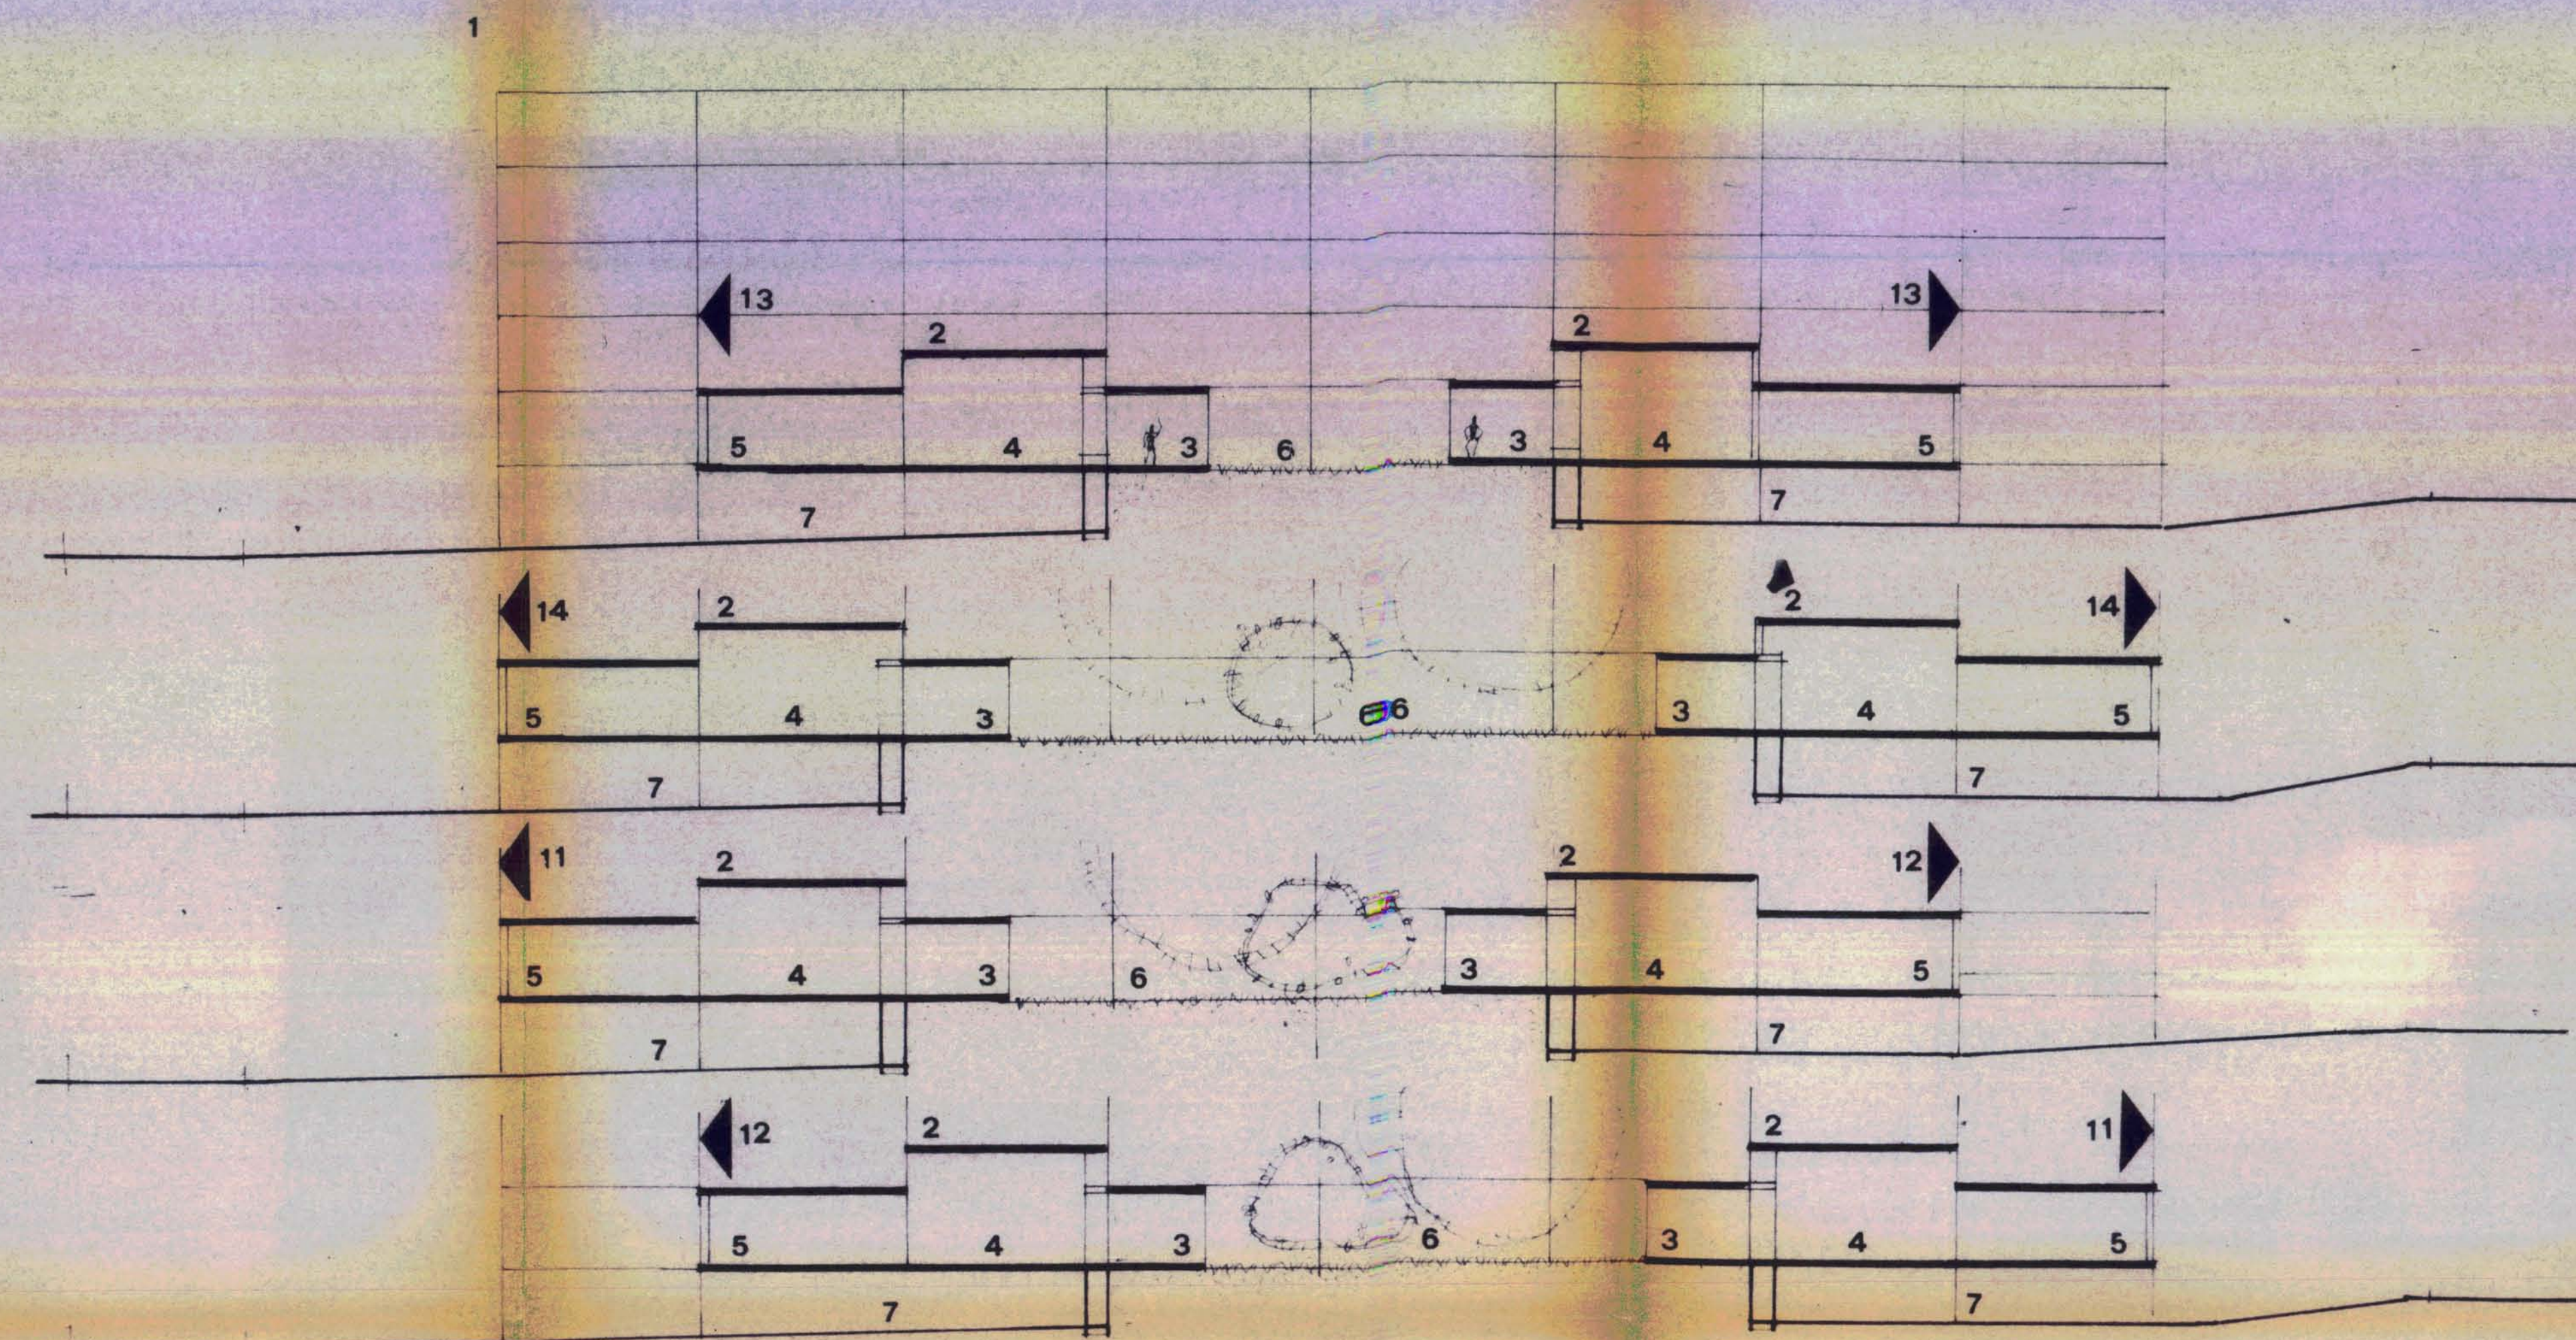


ASSE PEDONALE COMMERCIALE : SEZ. TRASVERS. ALTERNATIVE

1. bastione lungo il G.R.A.
2. raccordi ballatoi-ballatoi
3. tipologie alternative a tre piani
4. viabilità di penetrazione
5. parcheggi
6. rampe ai ballatoi
7. lotti privati
8. ballatoi
9. percorsi pedonali
10. accessi alloggi p.t.
11. scale ai ballatoi

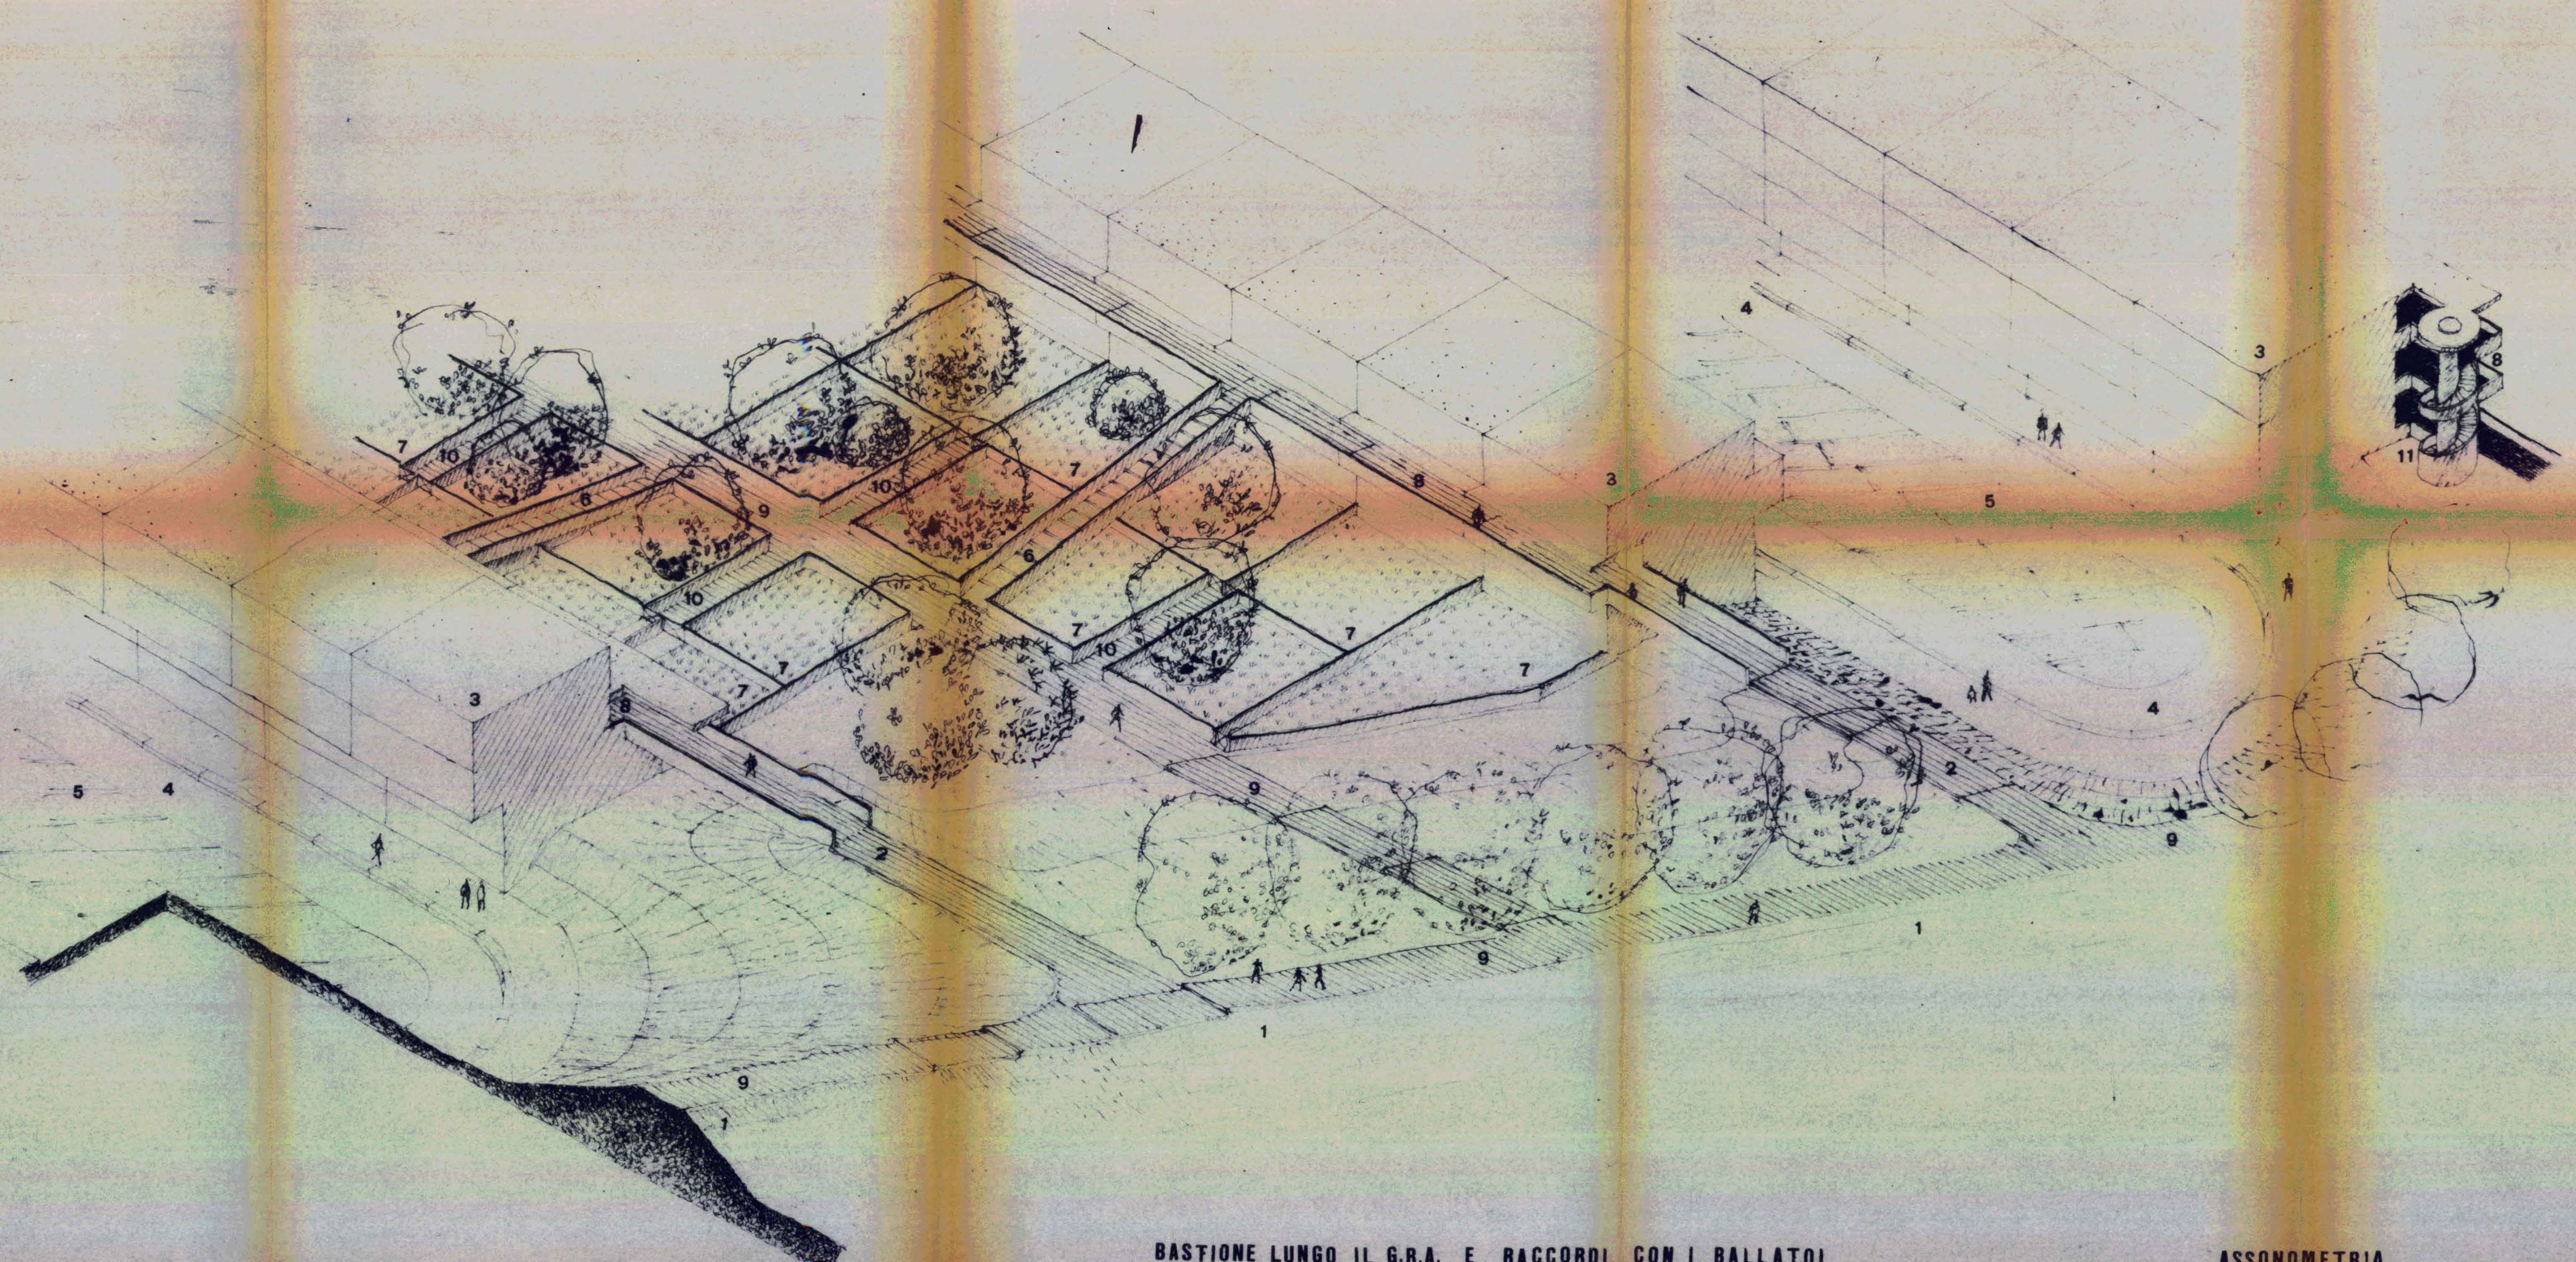

ASSONOMETRIA

1:200

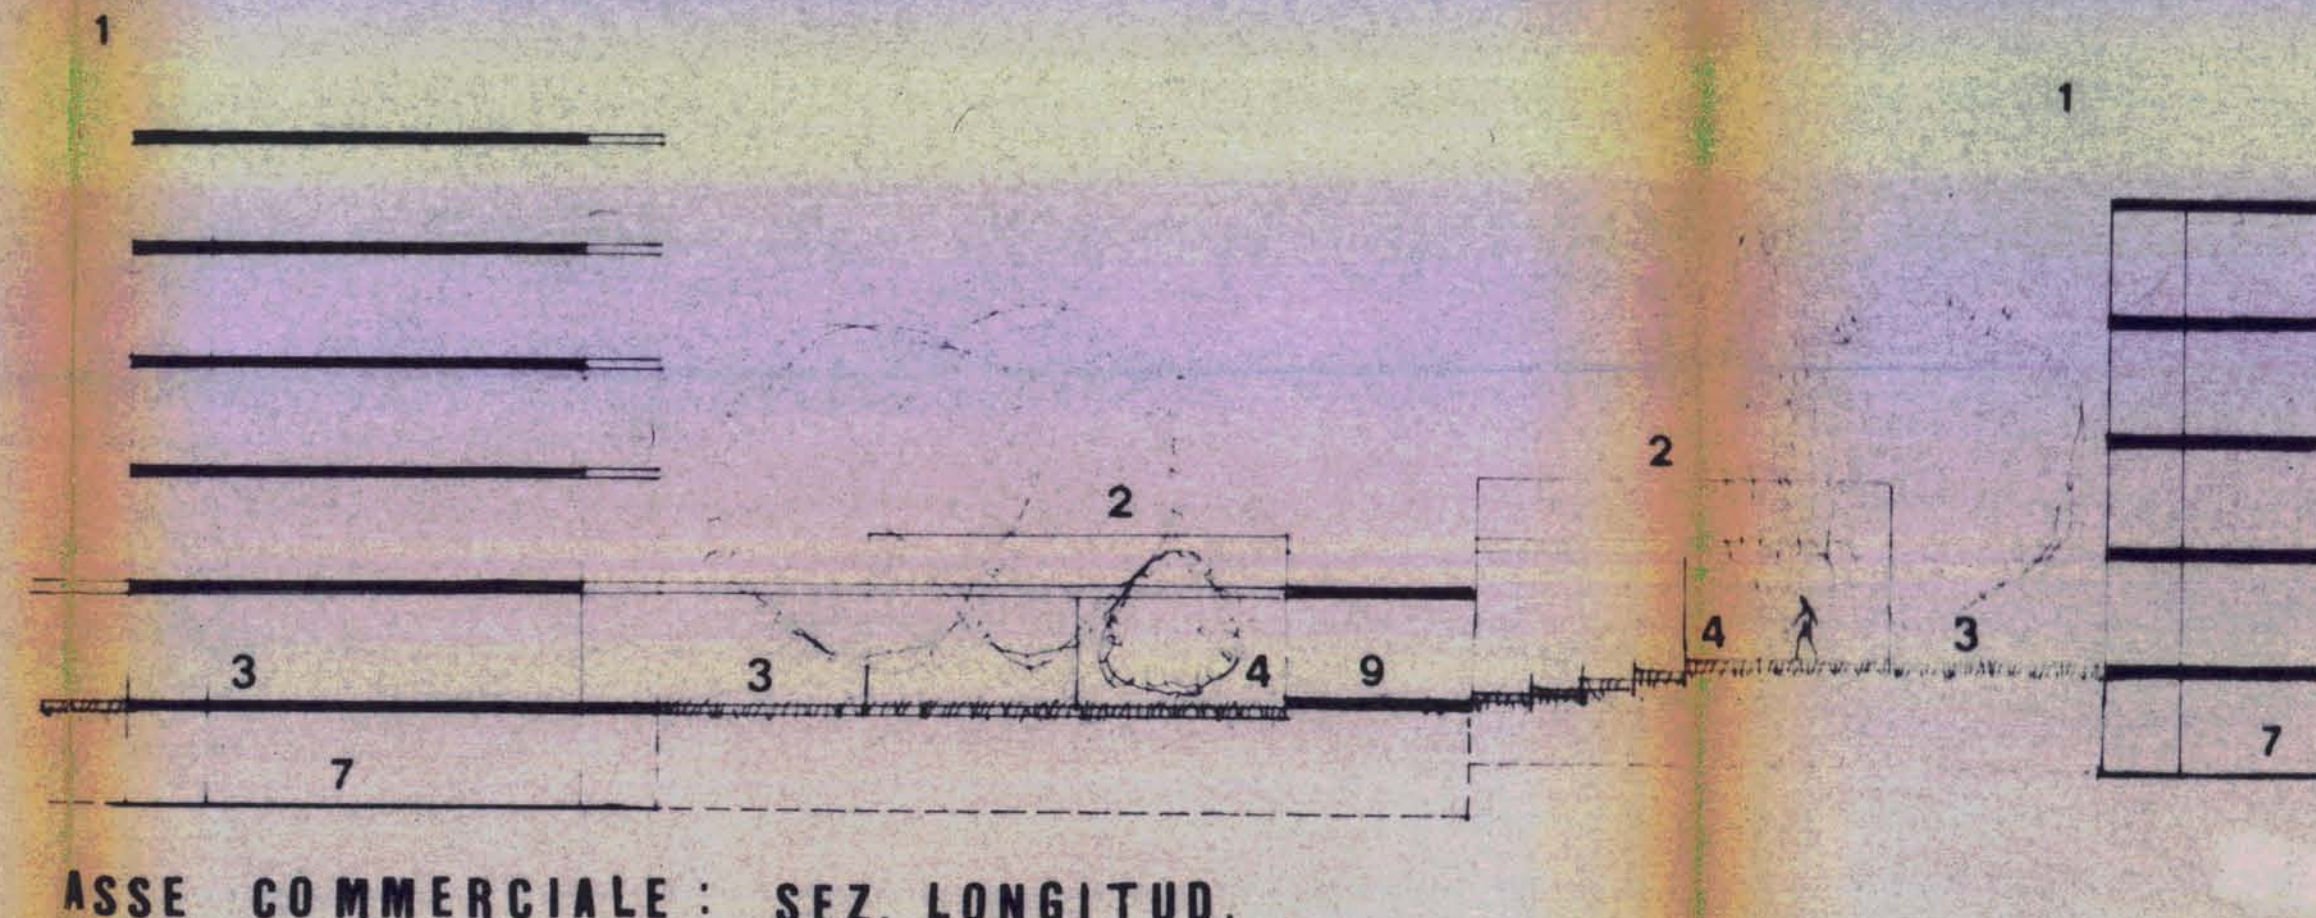

1:200

S.P.Q.R. COMUNE DI ROMA
UFFICIO SPECIALE PIANO REGOLATORE
attuazione della legge 18 aprile 1962 n.187
SECONDO PIANO DELLE ZONE
da destinare all'edilizia economica e popolare 1985

coordinamento
Ing. Anna Maria Leone

redazione e progettazione urbanistica
Ing. Anna Maria Leone
Arch. Domenico Calabrese
Arch. Roberto Ruffino

correzione
Ing. Carlo D. Francesco
Arch. Roberto Ruffino
Arch. Paolo Ruffino

consulenti esterni
Prof. Arch. Giuseppe Campese Vassallo
Prof. Arch. Roberto Ruffino
Prof. Arch. Paolo Ruffino
Dott. Arch. Enrico Mignani

varianti BIS
P.Z. C1 TORRACCIA II° FASE

PROGETTISTI
PROGETTISTI: FEDERICO GORDI CALABRESE
DOTT. ARCH. CARLO BONACCORSI
DOTT. ARCH. SERGIO BRACCO
FRANCESCO CARDELLI
CARLO CHIARI
GIUSEPPE MESSI
DOTT. ARCH. FRANCESCO MARTURELLI
DOTT. ARCH. GIUSEPPE REBECCHINI
MAURIZIO SACCHINI

ELABORATO
2.16c
REGOLAMENTO PER
L'EDIFICAZIONE
invarianti e variabili: particolari