S.P.Q.R.

ROMA CAPITALE

DIPARTIMENTO PROGRAMMAZIONE E ATTUAZIONE URBANISTICA
Direzione Attuazione degli Strumenti Urbanistici

EDILIZIA RESIDENZIALE PUBBLICA

VARIANTE URBANISTICA
EX ART.34 L.865/71

ROMA CAPITALE
DIPARTIMENTO PROGRAMMAZIONE E GESTIONE URBANISTICA
15 LUG 2010
Prot. 9529
Cl. 12.4
Allegato alla Del. 45 del 15/6/11

Coordinamento Generale
Edilizia Residenziale Pubblica
Direttore: Arch. Francesco Saverio Bedoni

ROMA CAPITALE
Dipartimento Programmazione e Attuazione Urbanistica
Prot. Gen.le 114203
data 8/7/10
29

Coordinamento Progettuale
Ing. Massimo Branca; Arch. Marcella Santoro
Ing. Luciano Mancini

Staff Amministrativo
I.A. Giulia Cencioni; I.A. Ilaria Grillo;
I.A. Patrizia Bitti
I.A. Elisabetta Miccinilli; I.A. Maria Pia Selzeri

C8

CASAL BRUNORI
VARIANTE QUINQUIES

Redazione Progettuale

Arch. Marcella Santoro; Arch. Luigino Ferrante
Arch. Claudio Verzulli; Dis. Graf. Patrizia Girardi

DELIBERAZIONE A.C.
n. 31 del 31/5-1/6 2011

L'INGEGNERE
(Prof. Ing. L. Mancini)

IL DIRETTORE
Arch. Francesco Saverio Bedoni

Collaboratori alla Redazione Progettuale
Geom. Coord. Alfredo Silvaroli; Geom. Renato Grassi

Tav. 2.1.5

1 : 2.000

SISTEMA DELLA MOBILITA'

GIUGNO 2011

LEGENDA

- PERIMETRO DEL PIANO DI ZONA
- LIMITE VINCOLO ARCHEOLOGICO E/O PAESISTICO
- VIABILITA'
- PARCHEGGI
- VINCOLO PAESISTICO
- PREVISTO CORRIDOIO DI TRASPORTO PUBBLICO

SUPERFICIE A PARCHEGGIO mq. 14.500
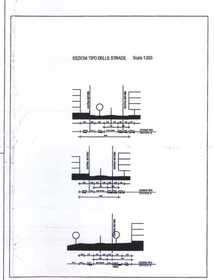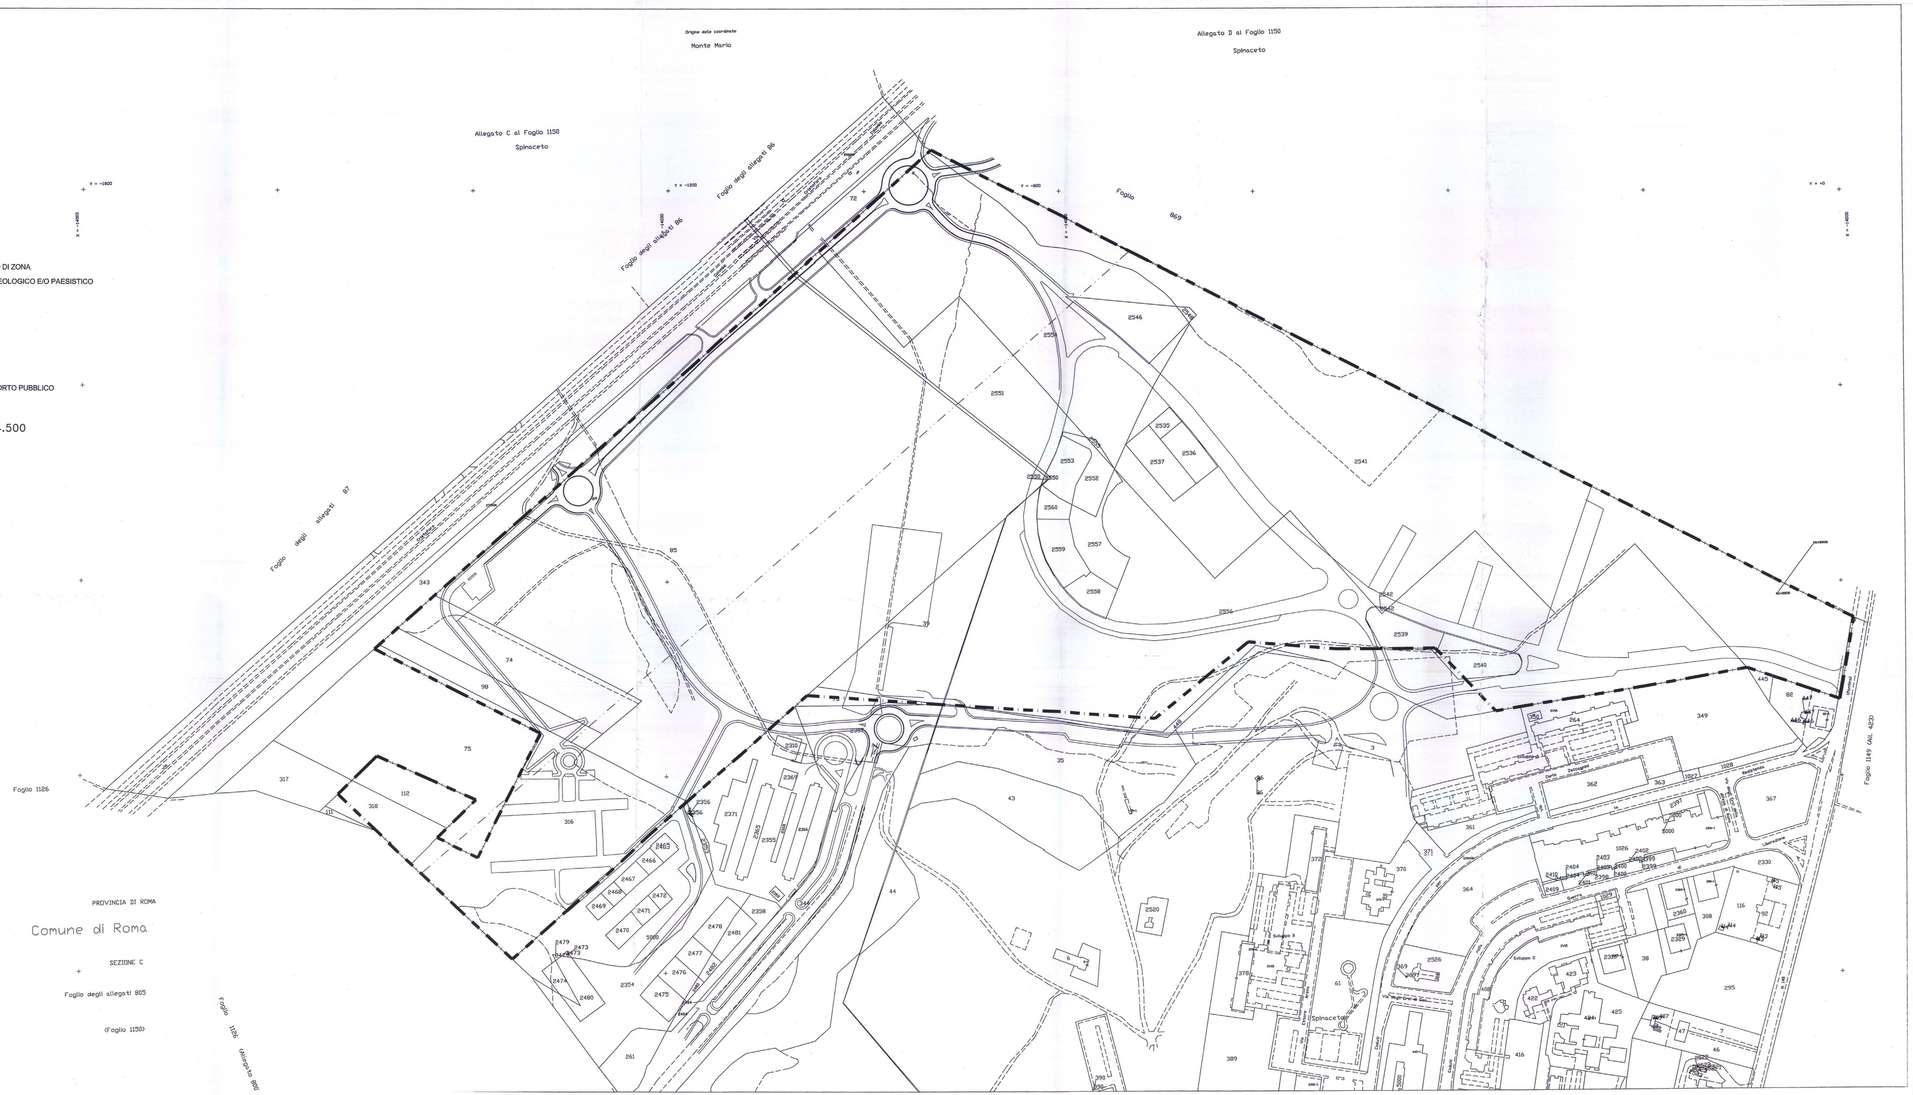
SEZIONI TIPO DELLE STRADE Scala 1:200