

ROMA CAPITALE
 DIPARTIMENTO PROGRAMMAZIONE E ATTUAZIONE URBANISTICA
 Direzione Pianificazione Generale - U.D. Piano Regolatore Generale - P.R.G.

PROGRAMMA DI TRASFORMAZIONE URBANISTICA "DI BRAVA" NUOVI TIPI

PROPOSTA DI VARIANTE URBANISTICA

PIANO URBANISTICO D'ESECUZIONE


COMPARTO	RETE	TAVOLA	CATEGORIA
	C	4	0057

STATO DI FATTO

SCALA: 1:1000

PROGETTISTA: **ARTEMIS S.p.A.**
 Ing. Nando Antonelli
 arch. Francesca Fattori
 arch. Silvia Giordano

CONFERENZA DI SOGGERA:
 Dall. Claudio Nicolini, Civ. Lora Stefania Trevisi
 Dall. Ugo Acciari, Dall. Cristiano Baroni
 Dall. Ag. Franco Mito
 Dall. Arch. Maria Maddalena
 Dall. Gen. Simone Di Pietro
 Dall. Gen. Nicola Leone

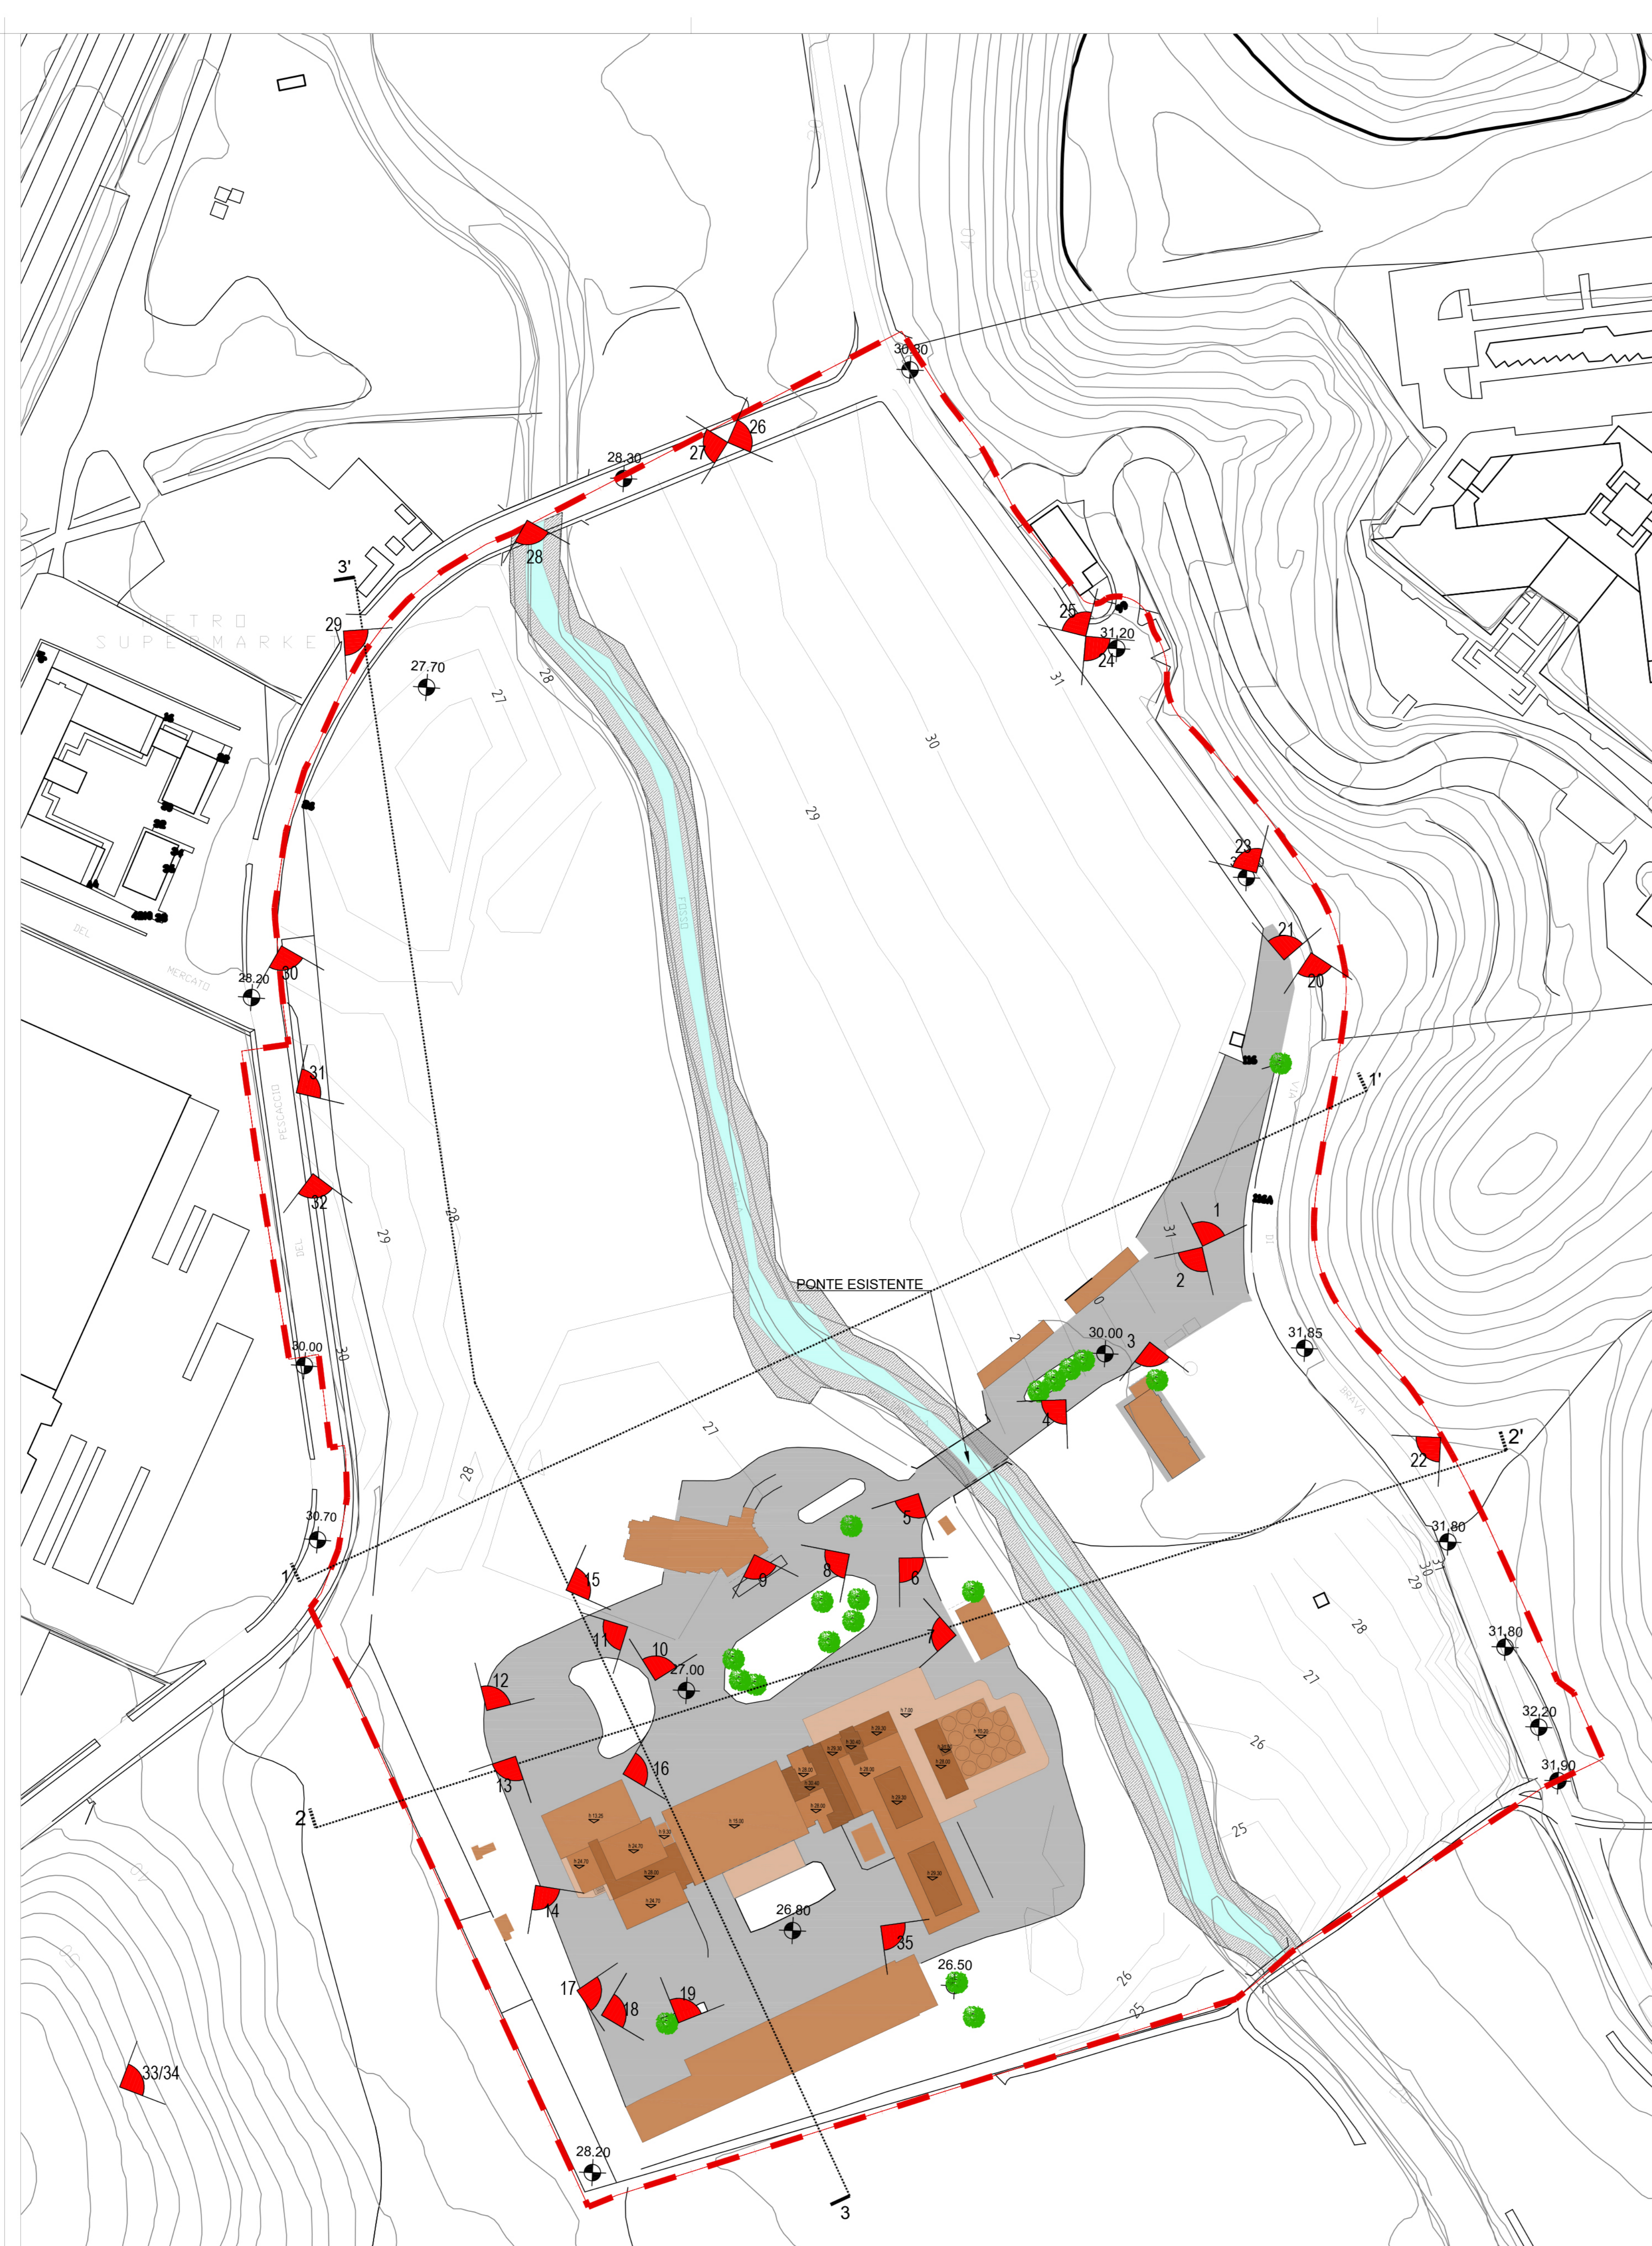

LEGENDA

- LIMITE INTERVENTO PROGRAMMA DI TRASFORMAZIONE "DI BRAVA"
- PUNTO DI VISTA FOTO
- SUPERFICIE ASFALTATA
- EDIFICI ESISTENTI (EX MULINO AGOSTINELLI)
- ±0.00 QUOTE ALTIMETRICHE

DOCUMENTAZIONE FOTOGRAFICA

