


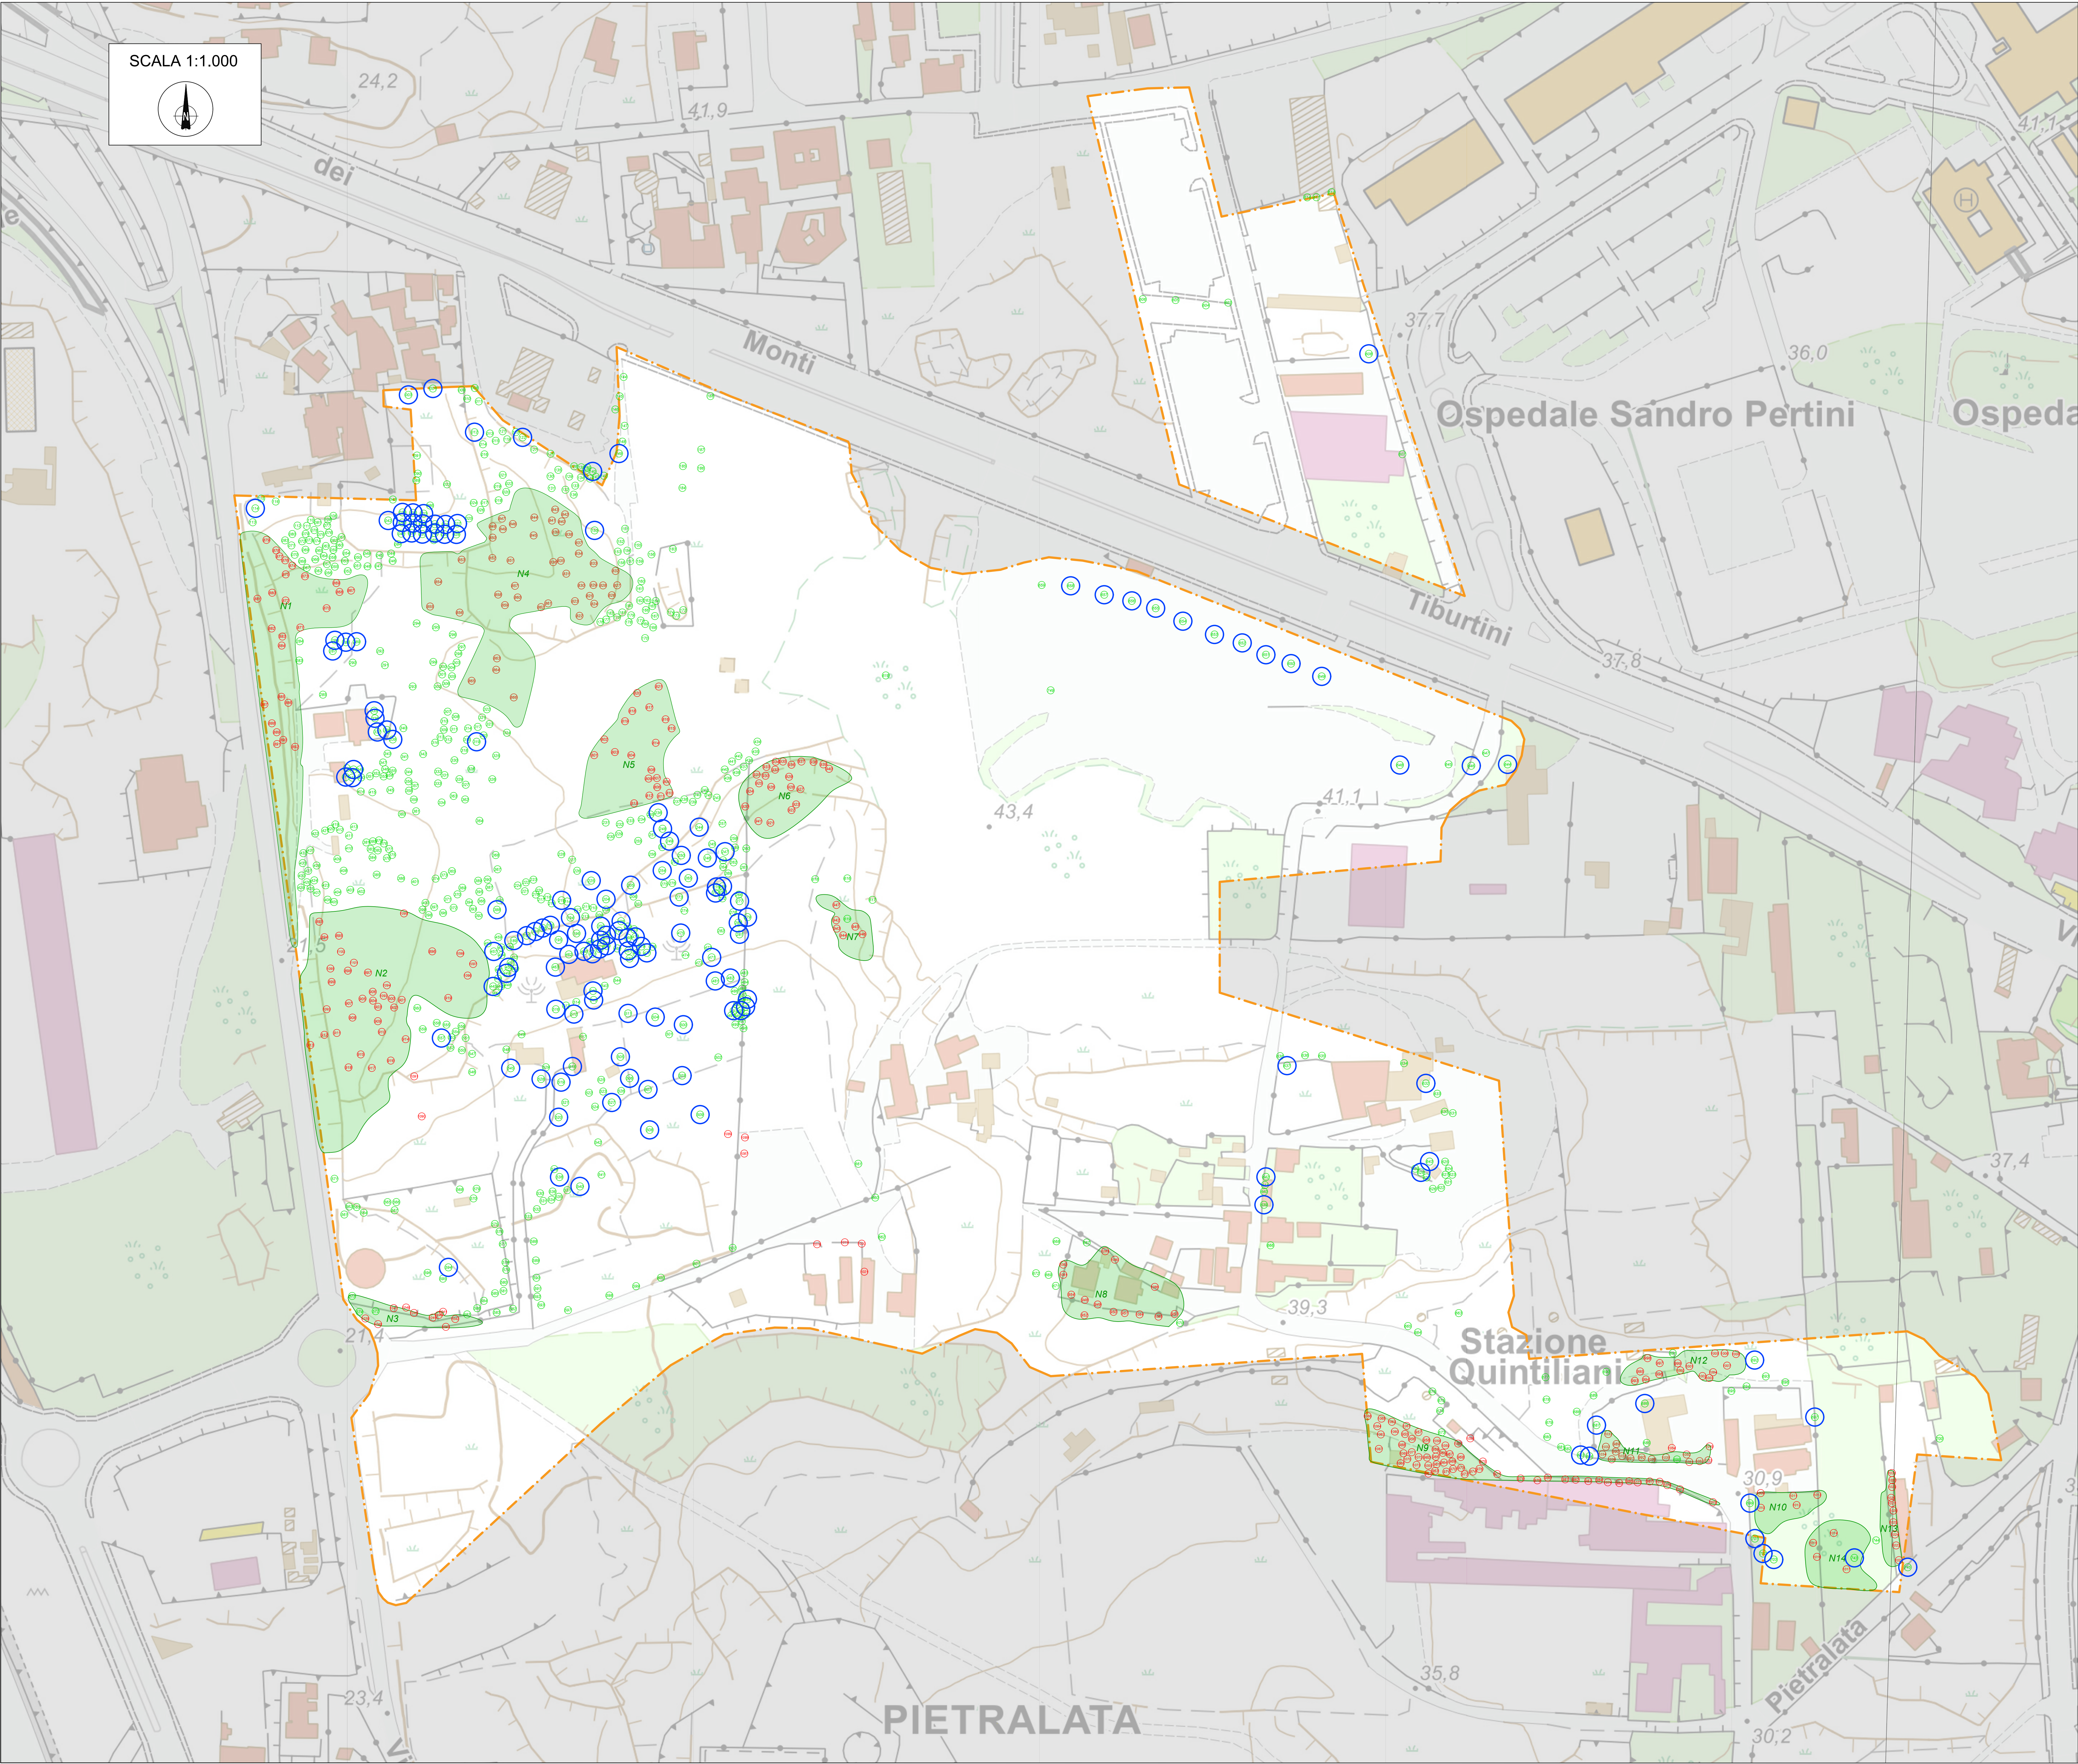

REVISIONI		
REV	DATA	DESCRIZIONE

LEGENDA	
	PERIMETRO AREA DI INDAGINE
	POSIZIONE ALBERI CLASSIFICATI
	POSIZIONE ALBERI LOCALIZZATI PER FOTINTERPRETAZIONE
	NUCLEI ARBORATI COMPATTI E/O INACCESSIBILI
	POSIZIONE ALBERATURE TUTELATE SECONDO LE LETTERE A.C.J. DELL'ART. 40 DI REGOLAMENTO DEL VERDE DI ROMA



INDAGINE CONOSCITIVA SULLA
COMPONENTE ARBOREA DELLA VEGETAZIONE
PRESENTE NELL'AREA DI PROGETTO DEL
"NUOVO STADIO DELLA ROMA"
IN LOC. PIETRALATA (ROMA)

COMMITTENTE	PROGETTAZIONE
LAND Italia S.r.l. Via Varese, 18 - 20121 Milano - Italia tel. +39 02 80 69 11 1 C.F. - P.IVA: 05517330964	Agrofollia studio associato RESPONSABILE DEL PROGETTO: Dott. Agr. Piero MORANDINI
COLLABORAZIONI: consulenza botanica: Dott. Nat. Mauro PEPA rilievi di campo: Dott. For. Pierfrancesco PEDE Dott. Sc. For. jr. Luigi CAPUTO restituzione CAD ed elaborazione dati: Dott. Sc. Agr. jr. Leonardo TITTONI	

ELABORATO: RILIEVO DELLA COMPONENTE ARBOREA
PLANIMETRIA DELL'AREA OGGETTO D'INDAGINE

Data:	Riferimenti	Codice Commessa	Area di Intervento	Fase	Settore	Tipo Elaborato	Numero	Rev
FEB 2024	A F 6 3 1			P P		P L N 0 0 12		