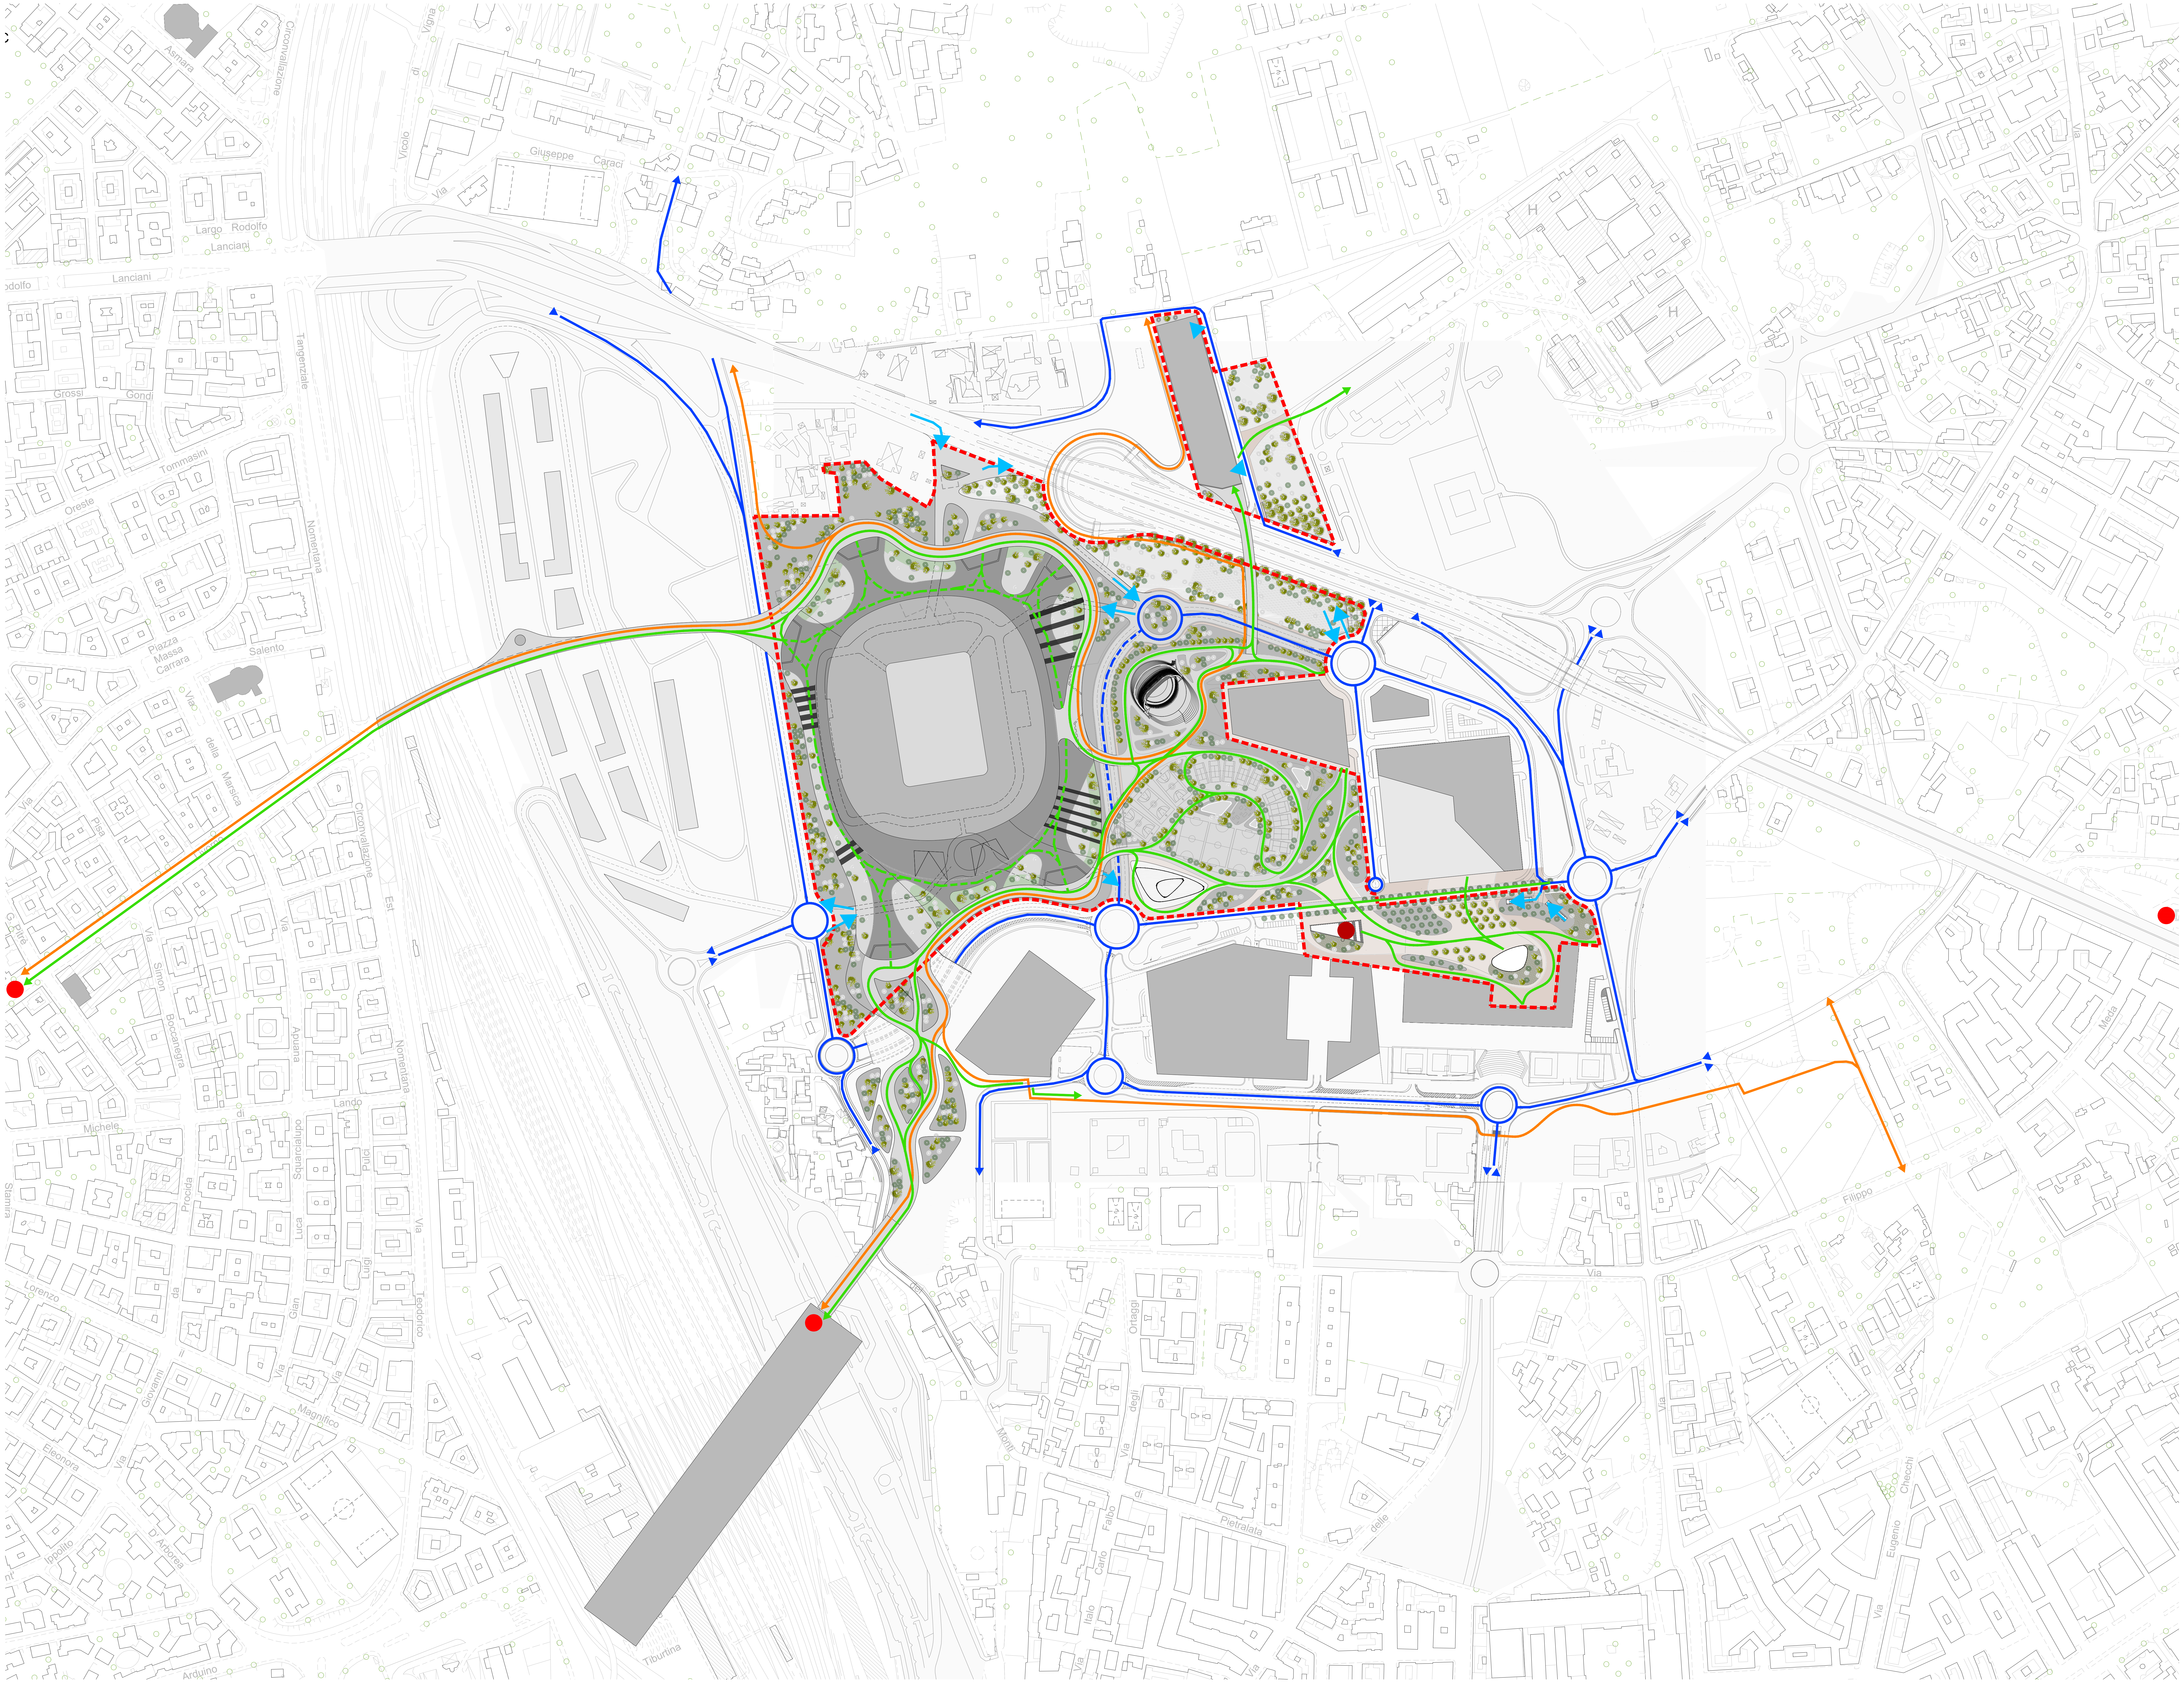
Asmara
Circonvallazione
Vigna
di
Vicolo
Via
Giuseppe
Caraci
Largo
Rodolfo
Lanciani
Lanciani
odolfo
Tangenziale
Grossi
Gondi
Tommasini
Oreste
Nomentana
Salento
Piazza
Massa
Carrara
Via
della
Marsica
Via
Pisa
Livorno
Circonvallazione
Est
G. Pitrè
Via
Simon
Boccanegra
Apuana
Nomentana
Lando
di
Michele
Squarcialupo
Pulci
Procida
Luca
Luigi
Via
Teodorico
Stamira
Lorenzo
da
Gian
Giovanni
il
Via
Via
Magnifico
Eleonora
D'Arborea
Via
Ippolito
Arduino
Tiburtina
dei
Monti
Ortaggi
Via
degli
di
Falbo
Pietralata
Carlo
delle
Italo
Via
Via
H
H
Via
di
Meda
Filippo
Via
Via
Checchi
Eugenio
Via
Via

REVISIONI

REV	DATA	DESCRIZIONE
00	25/11/22	-

- Area d'intervento
- Percorsi carrabili
- Percorsi carrabili chiusi nei giorni di partita
- ▲ Ingressi/uscite parcheggi
- Percorsi ciclabili
- Percorsi pedonali
- Percorsi pedonali chiusi nei giorni di partita
- ● Fermate metropolitana
- ● Fermate metropolitana chiuse nei giorni di partita

CLIENTE

A.S. ROMA SPA
P.LE DINO VIOLA 1 ROMA

© COPYRIGHT. ALL RIGHTS RESERVED

IL PRESENTE DISEGNO E' TUTELATO DALLE LEGGI D'AUTORE E RELATIVE NORME. E' ALTRESI' VIETATA QUALSIASI RIPRODUZIONE, ANCHE PARZIALE, SENZA AUTORIZZAZIONE SCRITTA DA PARTE DEL CLIENTE

LEGGE 633 22 APRILE 1941 (G. Uff. n.166-07-41) e D.P.R. 1979 (G. Uff. n.29 del 30-01-79)

COORDINATORE MULTIDISCIPLINARE

POPULOUS®
VIA G. MAZZINI 9 MILANO
www.populous.com

POPULOUS
14 Blades Court
Deodar Road
London
SW15 2NU
Registered in England
No. 02133361

Declan Sharkey

ALL PRODUCTION & INTELLECTUAL PROPERTY RIGHTS RESERVED © POPULOUS 2009

ARCHITETTO LOCALE

sce PROJECT
VIA ALESSIO BALDOVINETTI 15 ROMA
VIALE SARCA 336/f MILANO
www.sceproject.it

NOME PROGETTO

NUOVO STADIO DELLA ROMA

PROGETTO DI FATTIBILITÀ TECNICA ED ECONOMICA SECONDO LA LEGGE 147/2013 'LEGGE STADI'

TITOLO DISEGNO

PERCORSI E CONNESSIONI
CARRABILI, CICLABILI E PEDONALI

DATA	SCALA
25/11/22	1 : 2000

FASE	DISCIPLINA	AMBITO	CATEGORIA	REV	FORMATO
FAT-	A-	M-	603-	00-	A0