



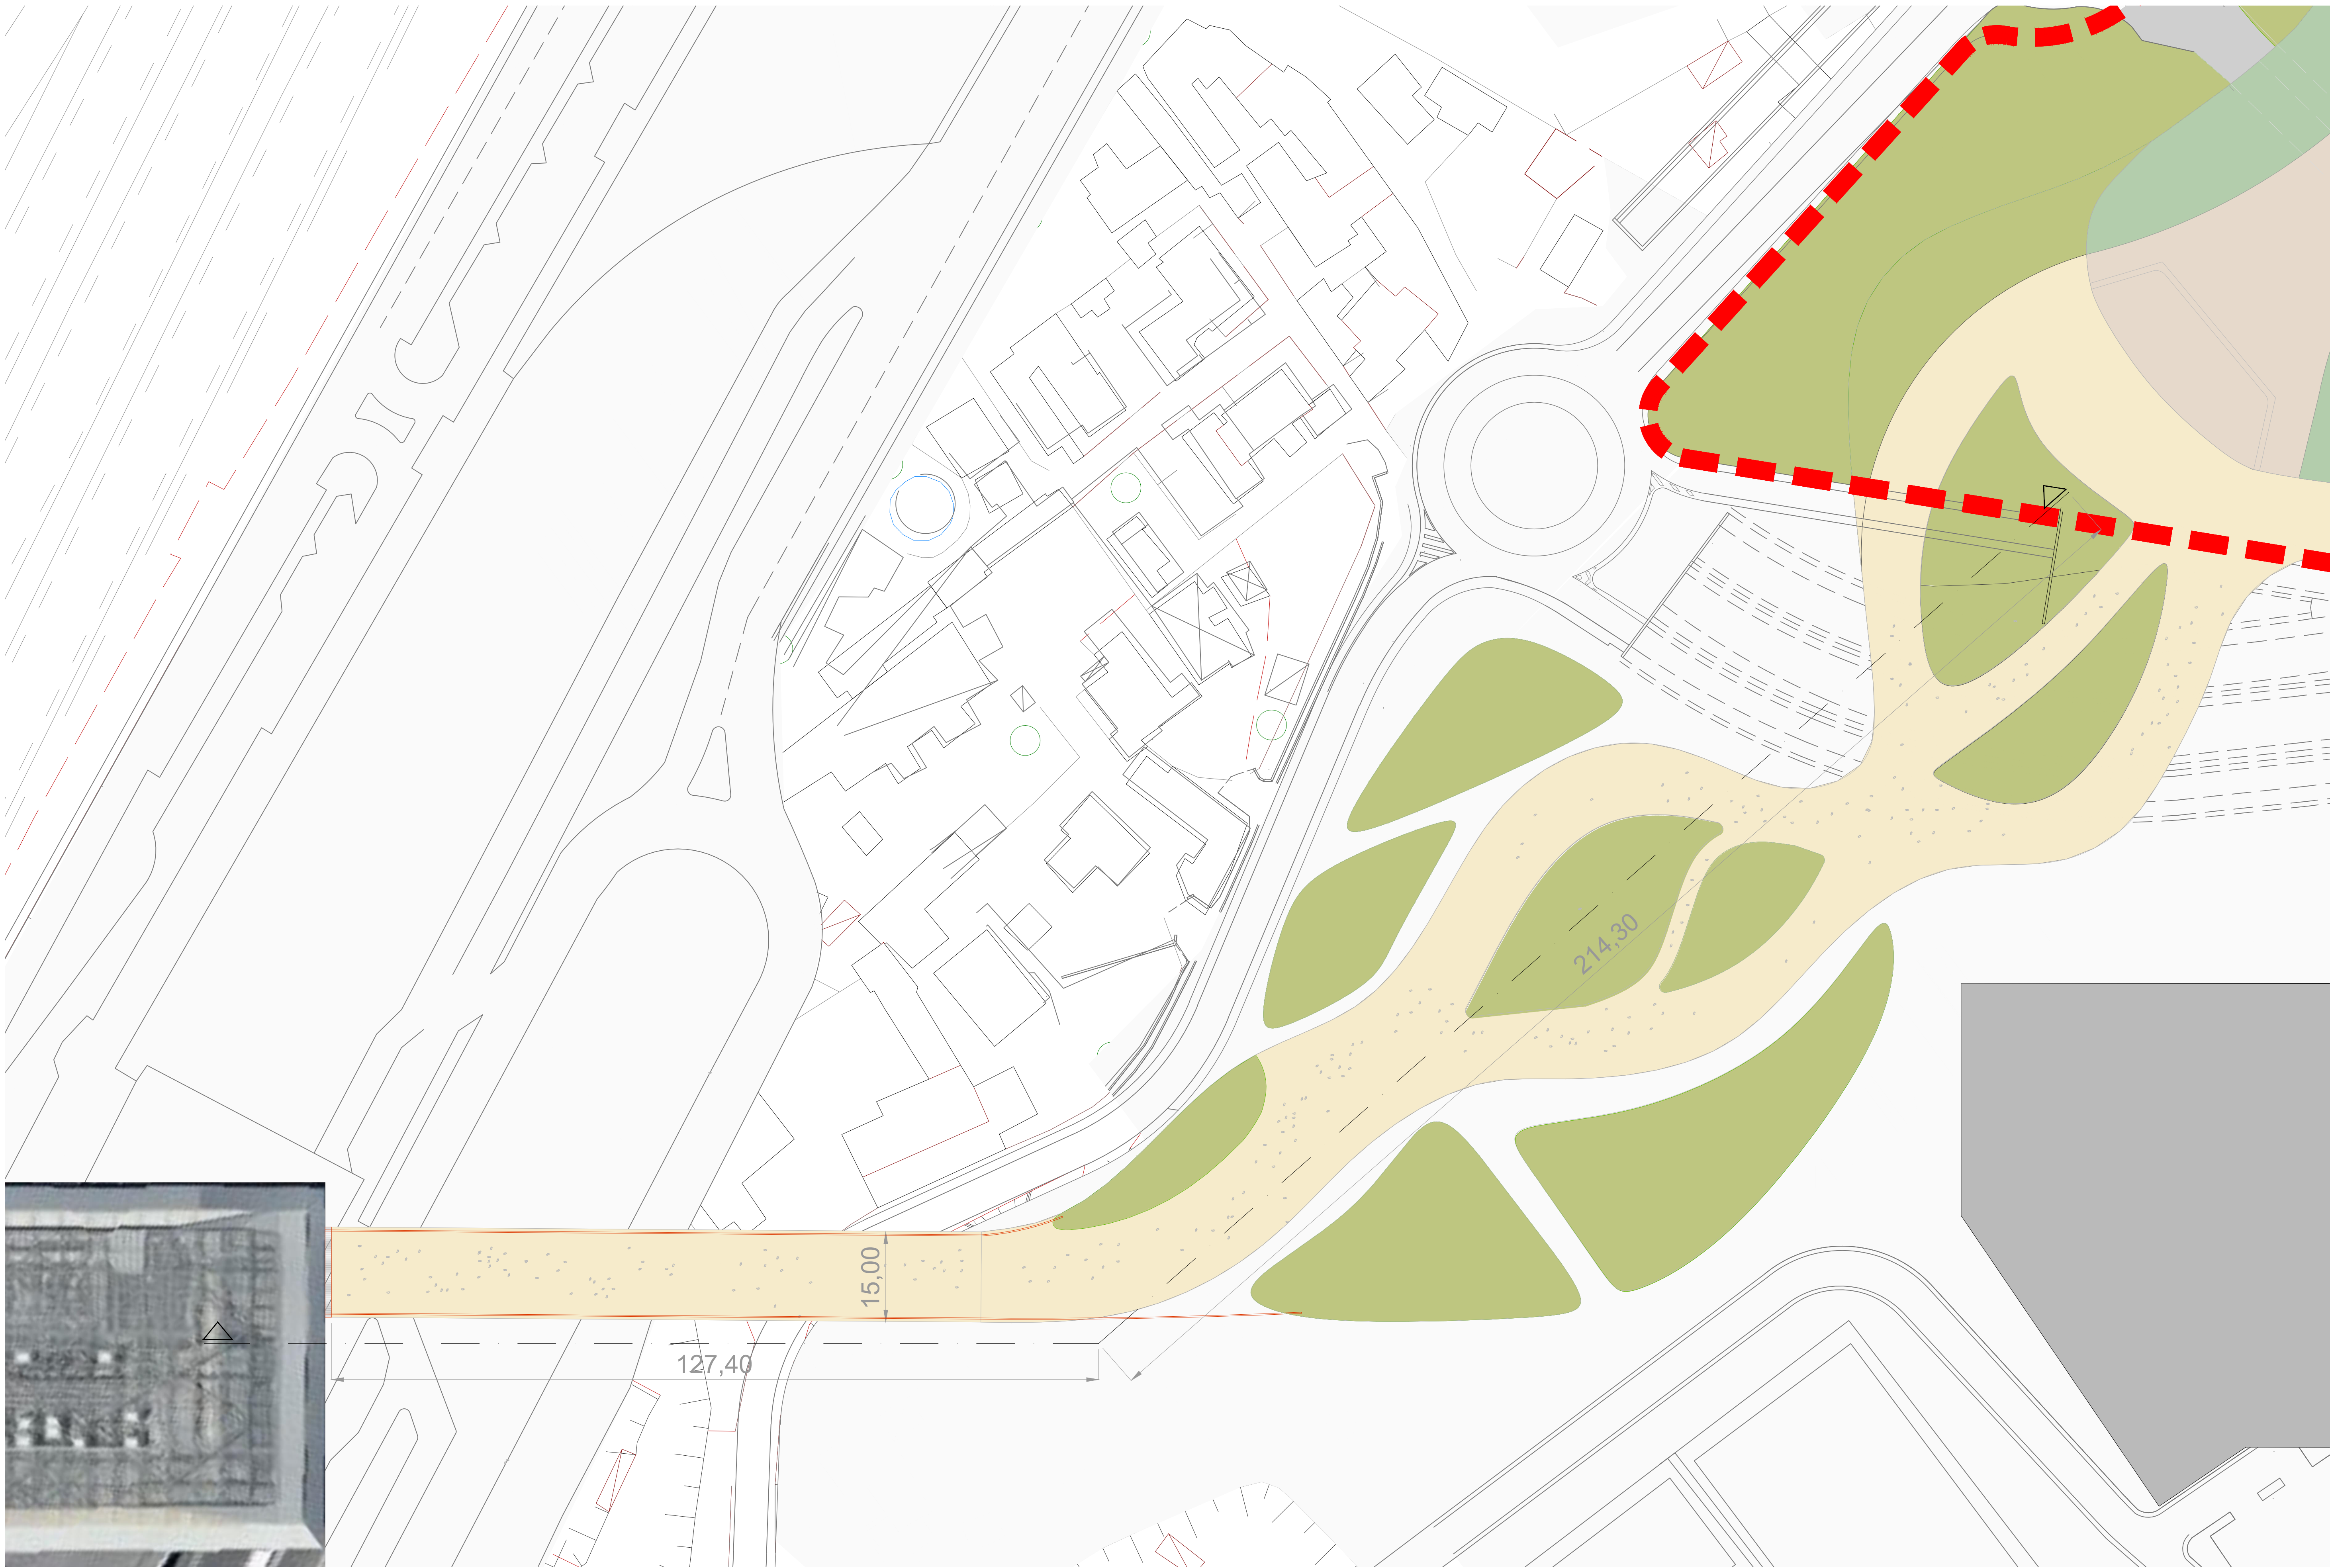


PIANTA PLANIMETRICA
Scala 1:500

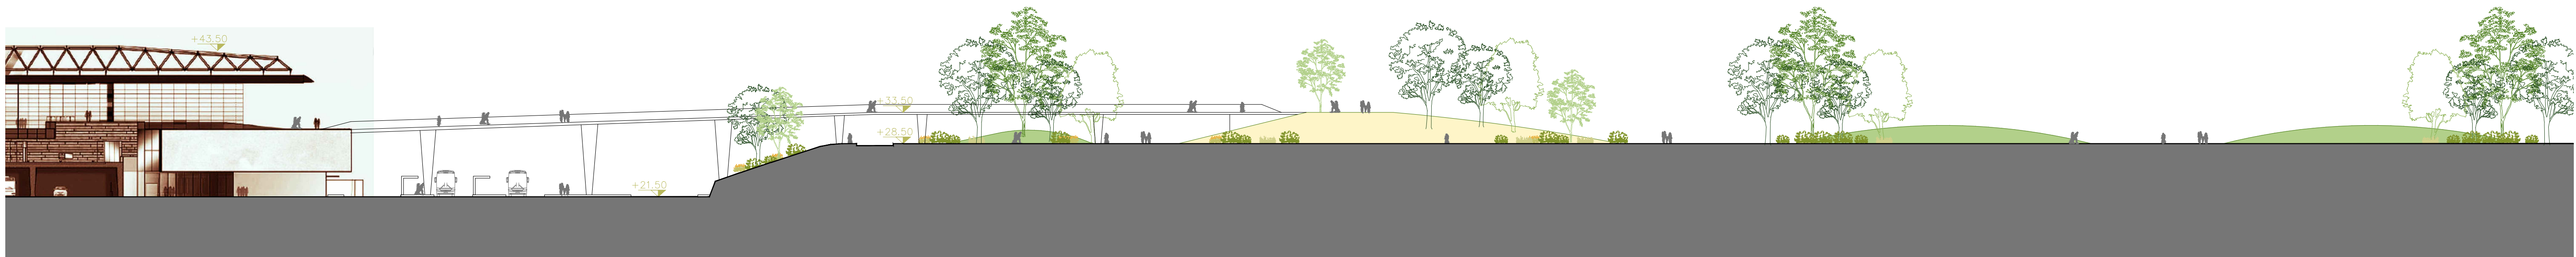

SEZIONE -PROSPETTO
Scala 1:500

REVISIONI		
REV	DATA	DESCRIZIONE
00	25/11/22	-

- Area d'intervento
- Localizzazione opera urbana proposta

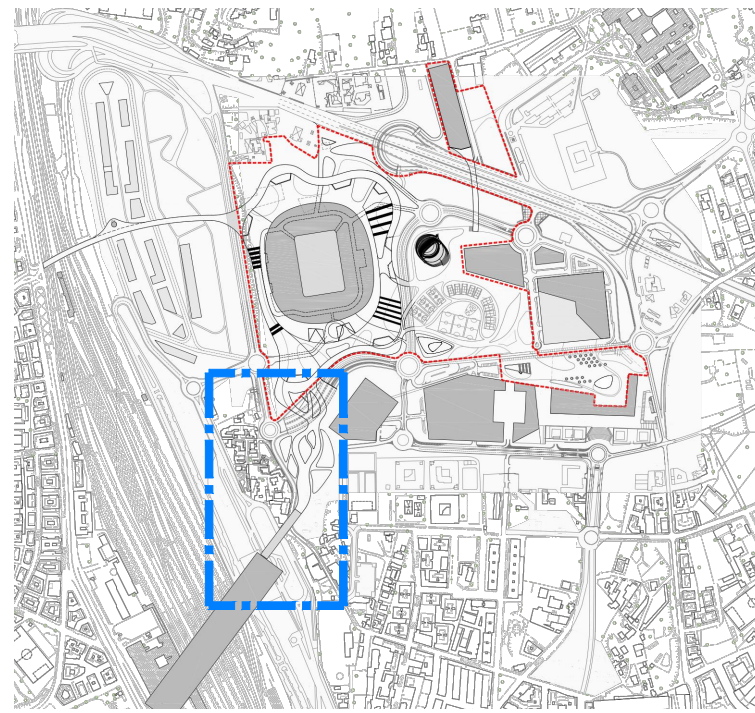

CLIENTE

A.S. ROMA S.p.A.
P.L.E. DINO VIOLA E ROMA

COORDINATORE MULTIDISCIPLINARE

POPULOUS
14 Bieder Coll
Dino Viola
Via G. Mazzini 9 Milano
www.populous.com

ARCHITETTO LOCALE

SCS
Via Alessio Baldovineti 18 Roma
Viale S. Maria 180 Milano
www.scsproject.it

NOME PROGETTO

NUOVO STADIO DELLA ROMA

TITOLO DISEGNO

PASSERELLA CICLO-PEDONALE
STAZIONE TIBURTINA

DATA		SCALA			
25/11/22		Varie			
FASE	DISCIPLINA	AMBITO	CATEGORIA	REV	FORMATO
FAT-	A-	M-	610-	00-	A0