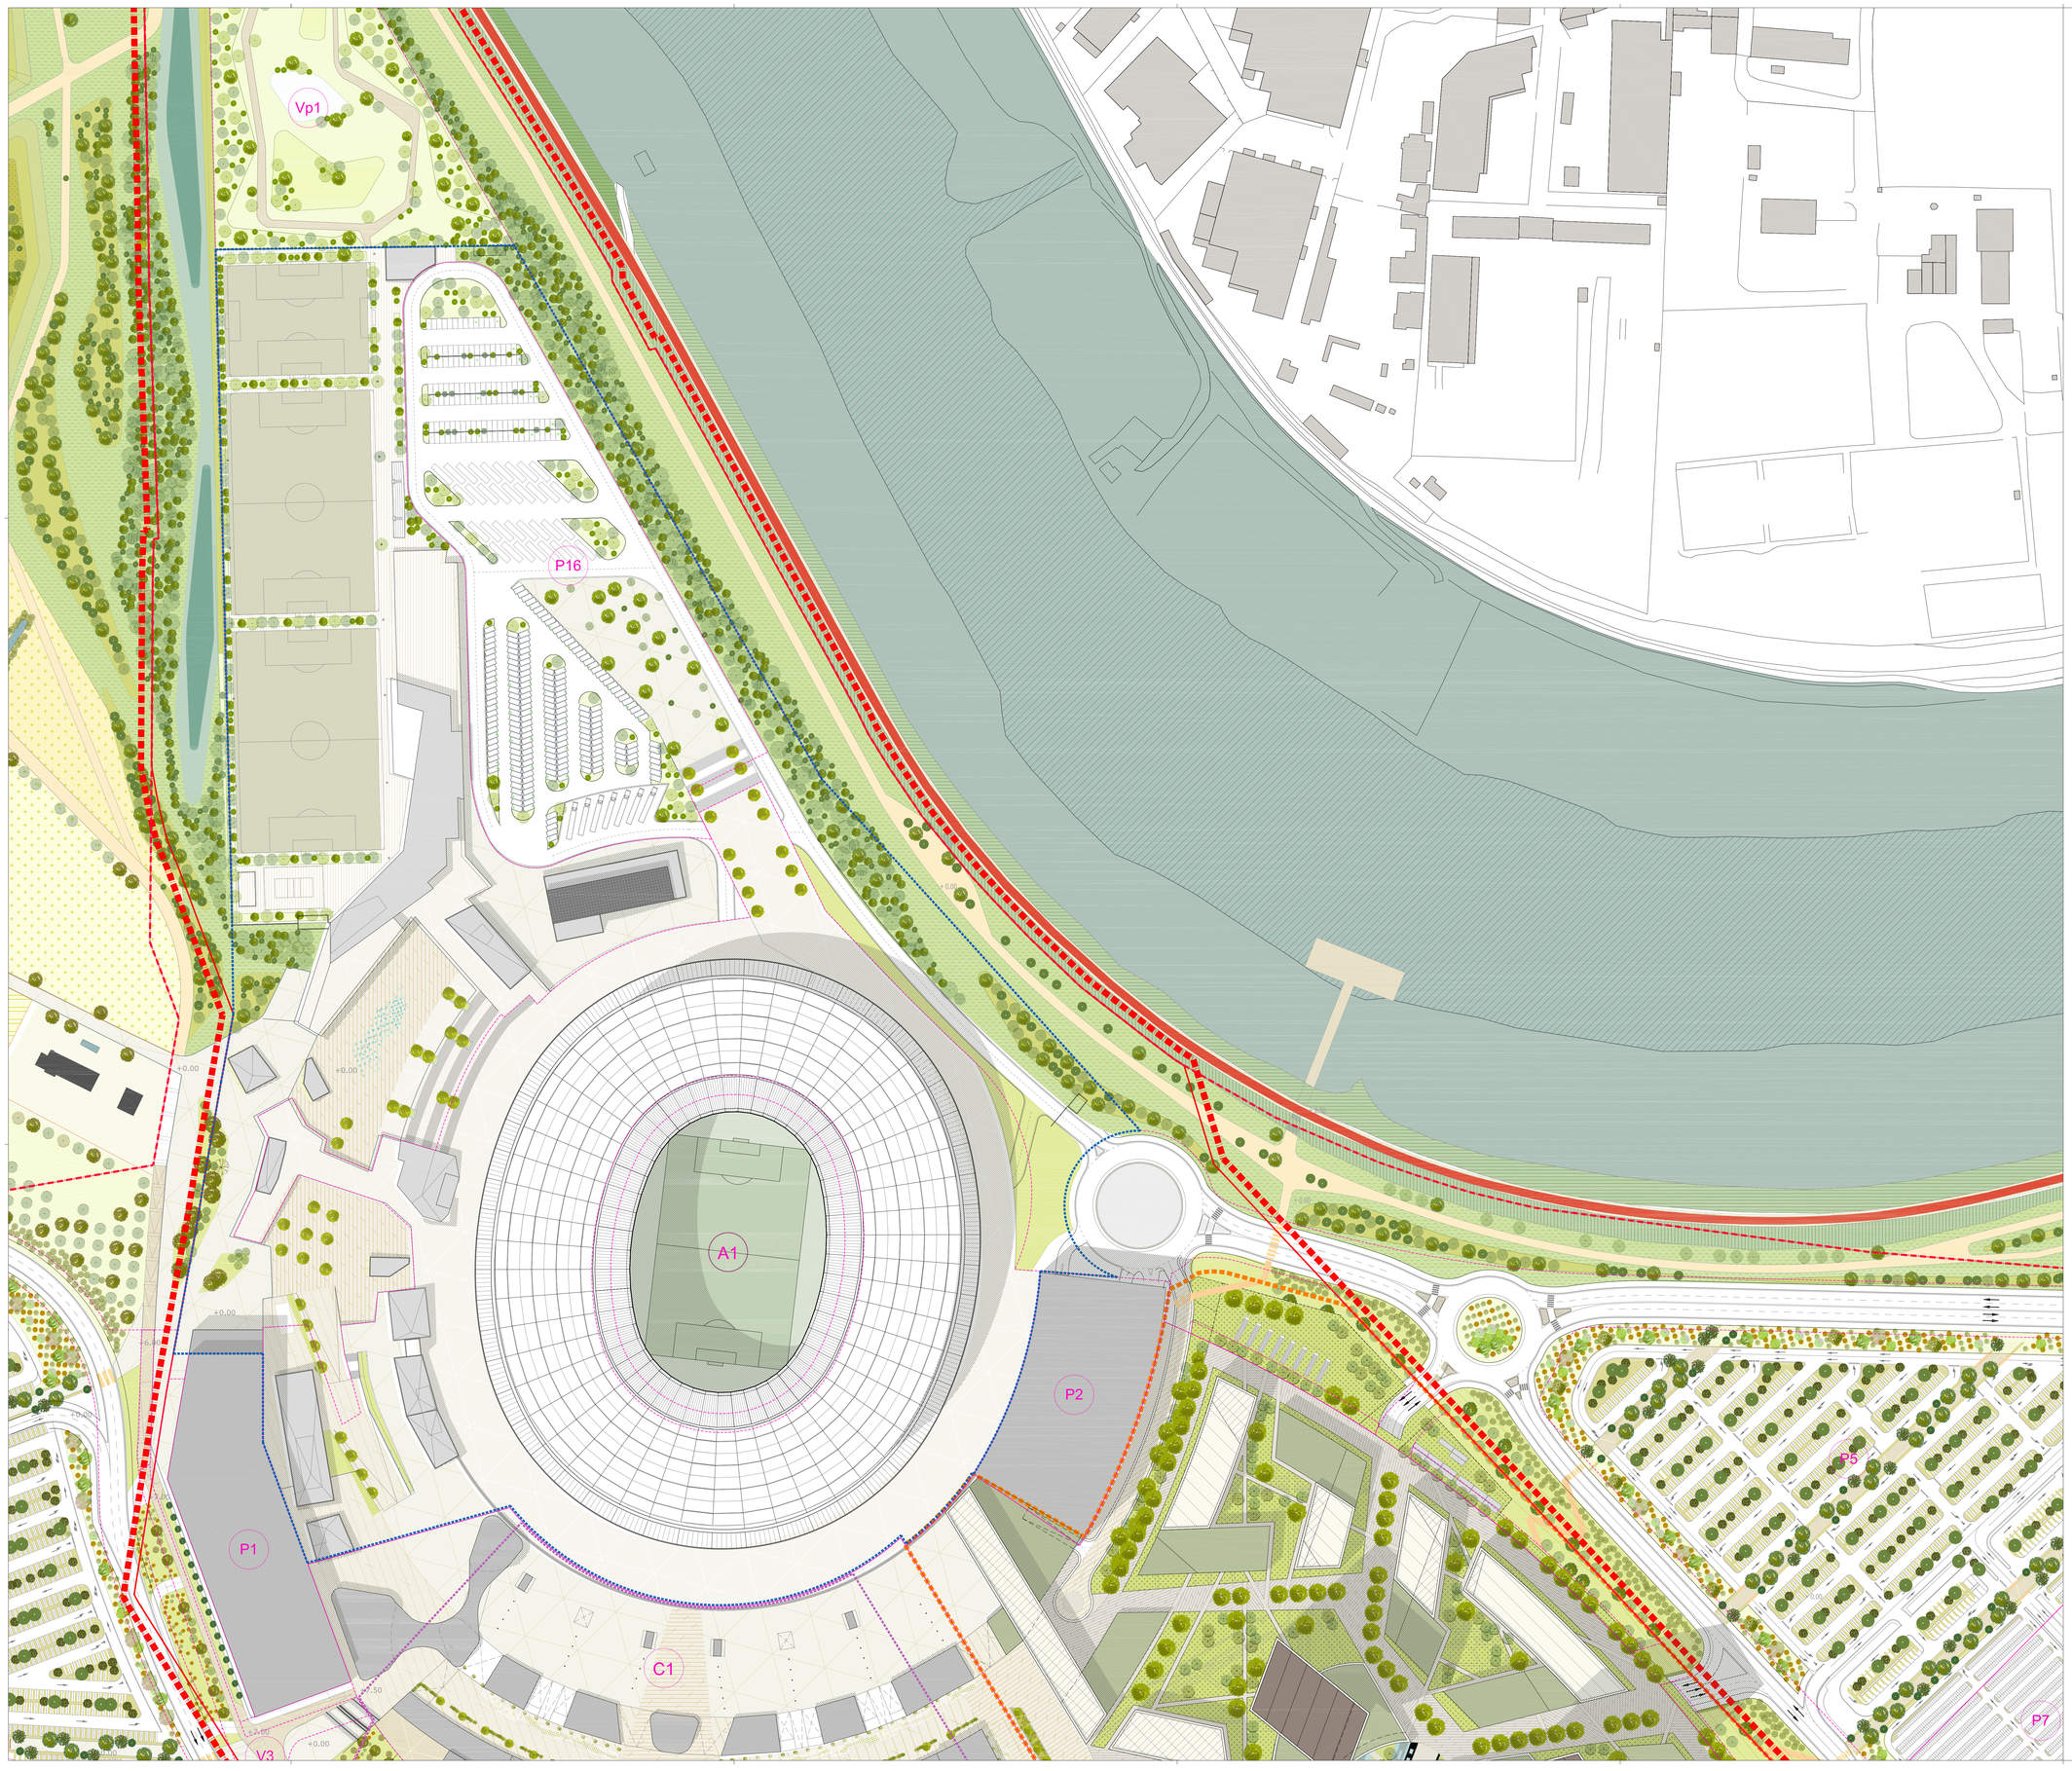

LEGENDA SIMBOLI ZONIZZAZIONI:

(Per approfondimenti si rimanda alle tavole urbanistiche)

- Perimetro Superficie Territoriale
- Perimetro Superficie Opere di interesse generale - Infrastrutture viarie
- Perimetri Zonizzazioni
- Perimetro Comparto fondiario privato **A1** (cd Stadio)
- Perimetro Comparto fondiario privato **B1** (cd Business Park)
- Perimetro Comparto fondiario privato **C1** (cd Convivium)

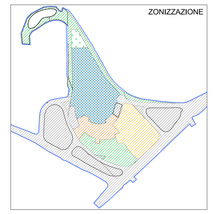

committente

Eurnova s.r.l.
Stadio TdV S.p.A.

STADIO DELLA ROMA, Tor di Valle

Lend Lease
via Mosca, n°3
20121 Milano (MI) • Italia
T. +39 0266791801

MEIS Architects
1511 Ivrea Place
Venice, Los Angeles CA 90291
T. 310.392.3056ext

SCE Project S.r.l.
viale Ibsen, 19/d
20125 Milano • Italia
T. +39 02 70006530

GAE engineering s.r.l.
corso Marconi, n°20
10125 Torino • Italia
T. +39 011 0994426

Thornton Tomasetti
6080 Center Drive, Suite 260
Los Angeles, CA 90045
T. 3104853010

ARUP
Corso Italia n° 13
20122 Milan (MI) • Italy
T. +39 0245979301

Officinae Verdi
piazza Buenos Aires n°5
00198 Roma (RM) • Italy
T. +39 0685305200

Laboratorio di pianificazione e progettazione
Via Del Tibet, 41
00144 Roma • Italia
T. +39 0677250004

Ingegneria dei trasporti
via Ippolito Nievo, 63
20145 Milan (MI) • Italy
T. +39 0640420350

Systemadica
via Ippolito Nievo, 63
20121 Milan (MI) • Italy
T. +39 024231191

Parsitalia
via Tevere, n°46
00198 Roma (RM) • Italia
T. +39 06857521

Libeskind Architettura Srl
via Solferino, 40
20121 Milano (MI) • Italia
T. +39 0294502985

Studio Cordeschi MCA 15 Srl + Arch MC Accame
Lungotevere Flaminio 46
00196 Roma (RM) • Italia
T. +39 063224111

Studio Ass.to Tamburini
Via Del Quorum, 24
00183 Roma • Italia
T. +39 0677050633

Pluarch Srl
Via Palermo, 7
20121 Milano (MI) • Italia
T. +39 02 89696130

Studio Bichara Srl
Via del Due Pondi, 272
00189 Roma (RM) • Italia
T. +39 06 33260757

ABDR
via Cicerone, n°20
00193 Roma (RM) • Italia
T. +39 0647255470-67

Gesvim
via Flaminia, 19
00187 Roma (RM) • Italia
T. +39 0648160906

CORE Ingegneria Srl
Via Pattrik, n°55
00128 Roma (RM) • Italia
T. +39 0506450

S.T.E.
via Del Mare, n°45
00040 Ardea (RM) • Italia
T. +39 0645421809

ICSS
International Centre for Sport Security
P.O Box 64163 Doha, Qatar

ITALIA GREEN
Via Giovanni da Castel Bolognese
00153 Roma (RM) • Italia
T. +39 06 83770124

Studio Busnengo
via Virginio Ave Turin, n°122
00149 Roma (RM) • Italia
T. +39 0655042431

RTKL
33 Farringdon Street, 10th floor
London EC4A 4AB
T. +44 20 73060404

ALTIERI
via Palermo n°36/58
46100 Mantova (PG) • Italy
T. +39 0376.220745

Studio Nozzi
via Tellaroni, N.2
00044 Frascati (RM) • Italia
T. 06 9427116

LAND
via Andrea Maria, N°14 20121 Milano
20121 Milano • Italia
T. +39 02 80991144

GEORES
Via Roberto Lepetit, 234
Roma • Italia
T. +39 0622812367

Ing. LORENZO LOMBARDI
Largo Russell, 6
00197 Roma (RM) • Italia
T. +39 06 9569191

IDRAN
via Flaminia, 19, N° 136
00135 Roma • Italia
T. +39 06 45900671

IN.CO. SpA
Piazza Fontana Della Dea Ledia, N° 37
00139 Roma (RM) • Italia
T. +39 06 8839648

DEGW Italia SRL
Via Lombardini, 22
20143 Milan (MI) • Italy
T. +39 02 5412 1343

Cushman & Wakefield
43-45 Portman Square
London W1H 6LY • UK
T. +020 7935 5095

ambito

rev.	descrizione	data	redatto	controllato	approvato
00	EMISSIONE PER COMUNE DI ROMA	15.06.2015	LA	LA	LA

Redatto da (timbro e firma):

norme file

descrizione

Planivolumetrico generale - quadrante A1

commessa	data	scala	
TDV	15.06.2015	1:1000	TDV GGEN 0 0 0 0 G 0 0 0 0 0 PD AR 0 0 0 0 LI B 0 2 0 1 0 0