


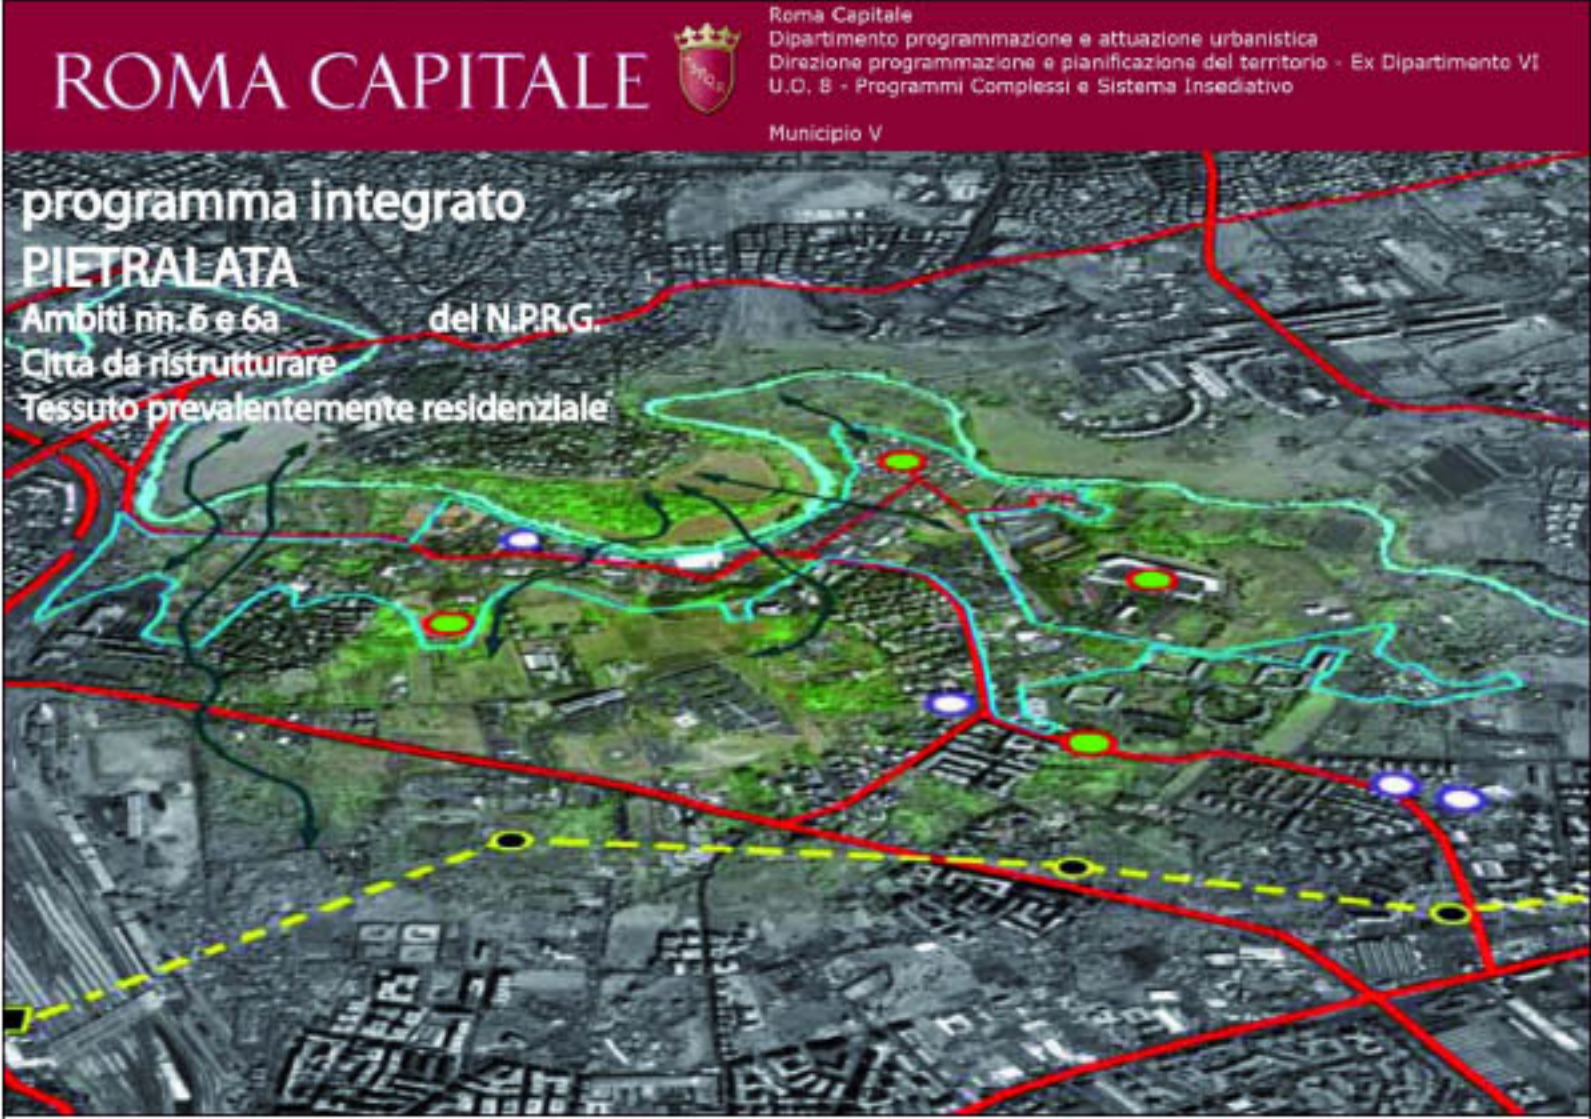

PRINT PIETRALATA - PROGRAMMA DEFINITIVO			
Coordinamento Generale:		Ing. Stefano Tarquini	
Redazione del Programma:		Ing. Stefano Tarquini	
Progettisti:		Ing. Stefano Tarquini	
Collaboratori Tecnici:		Ing. Gaetano Gallone	
Segreteria Amministrativa:		I.T.S.G.I.T. Paolo Coccarelli Arch. Paolo Pirto	
Consulente:		I.T.S.G.I.T. Anna Simoncelli	
IL RESPONSABILE DEL PROCEDIMENTO		IL PROGETTISTA COORDINATORE	
Scale:		Programma Definitivo	
Data:		PLANIVOLUMETRICO GENERALE DEGLI INTERVENTI	
Giugno 2011		SU FOTO AEREA	
		Tavola:	
		U.2.2	



PERIMETRO DEL PROGRAMMA INTEGRATO PIETRALATA
PERIMETRO DEL COMPARTO ATTUATIVO

OPERE PUBBLICHE

O.P.n IDENTIFICATIVO OPERA PUBBLICA
IN ELENCO DA BANDO

O.P.n IDENTIFICATIVO OPERA PUBBLICA PRIMARIA
FUORI ELENCO

VIABILITA'

NUOVA STRADA

ADEGUAMENTO STRADE E NODI ESISTENTI

SVINCOLO

SOTTOPASSO / SOVRAPASSO / PONTE

INFRASTRUTTURE E RETE VIARIA
ESISTENTE

INFRASTRUTTURE E RETE VIARIA NUOVA VIABILITA'
E ADEGUAMENTO DELL' ESISTENTE E PARCHEGGI

PARCHEGGIO PUBBLICO - OO.PP. PREVISTA DA BANDO

IMPIANTO DI SOLELEVAMENTO/PREMENTE ACQUE REFLUE

SERVIZI

EDIFICI SERVIZI PUBBLICI

PIAZZA

VERDE

VERDE E SERVIZI PUBBLICI DA NPIRG

VERDE PUBBLICO/ATTEZZATO DA STANDARD IN CESSIONE ALL' A.C.

VERDE PUBBLICO/ATTEZZATO ALL'INTERNO DELLA RISERVA
NATURALE PARCO DELL'ANIENE IN CESSIONE ALL' A.C.

RISERVA NATURALE PARCO DELL'ANIENE

PISTA CICLABILE

ARGINE

INTERVENTI PRIVATI


PERIMETRO AREE PROPONENTI

IDENTIFICATIVO DELLE
PROPOSTE D'INTERVENTO

EDIFICI DI PROGETTO ALL'INTERNO
DEL PROGRAMMA INTEGRATO

EDILIZIA PRIVATA CONVEZIONATA

ROMA CAPITALE - Dipartimento Programmazione e Attuazione Urbanistica - Direzione Programmazione e Pianificazione del Territorio - ex dipartimento VI U.O.8 PROGRAMMI COMPLESSI E SISTEMA INSEDIATIVO - MUNICIPIO V - Print n.n. 6-6a - PIETRALATA -

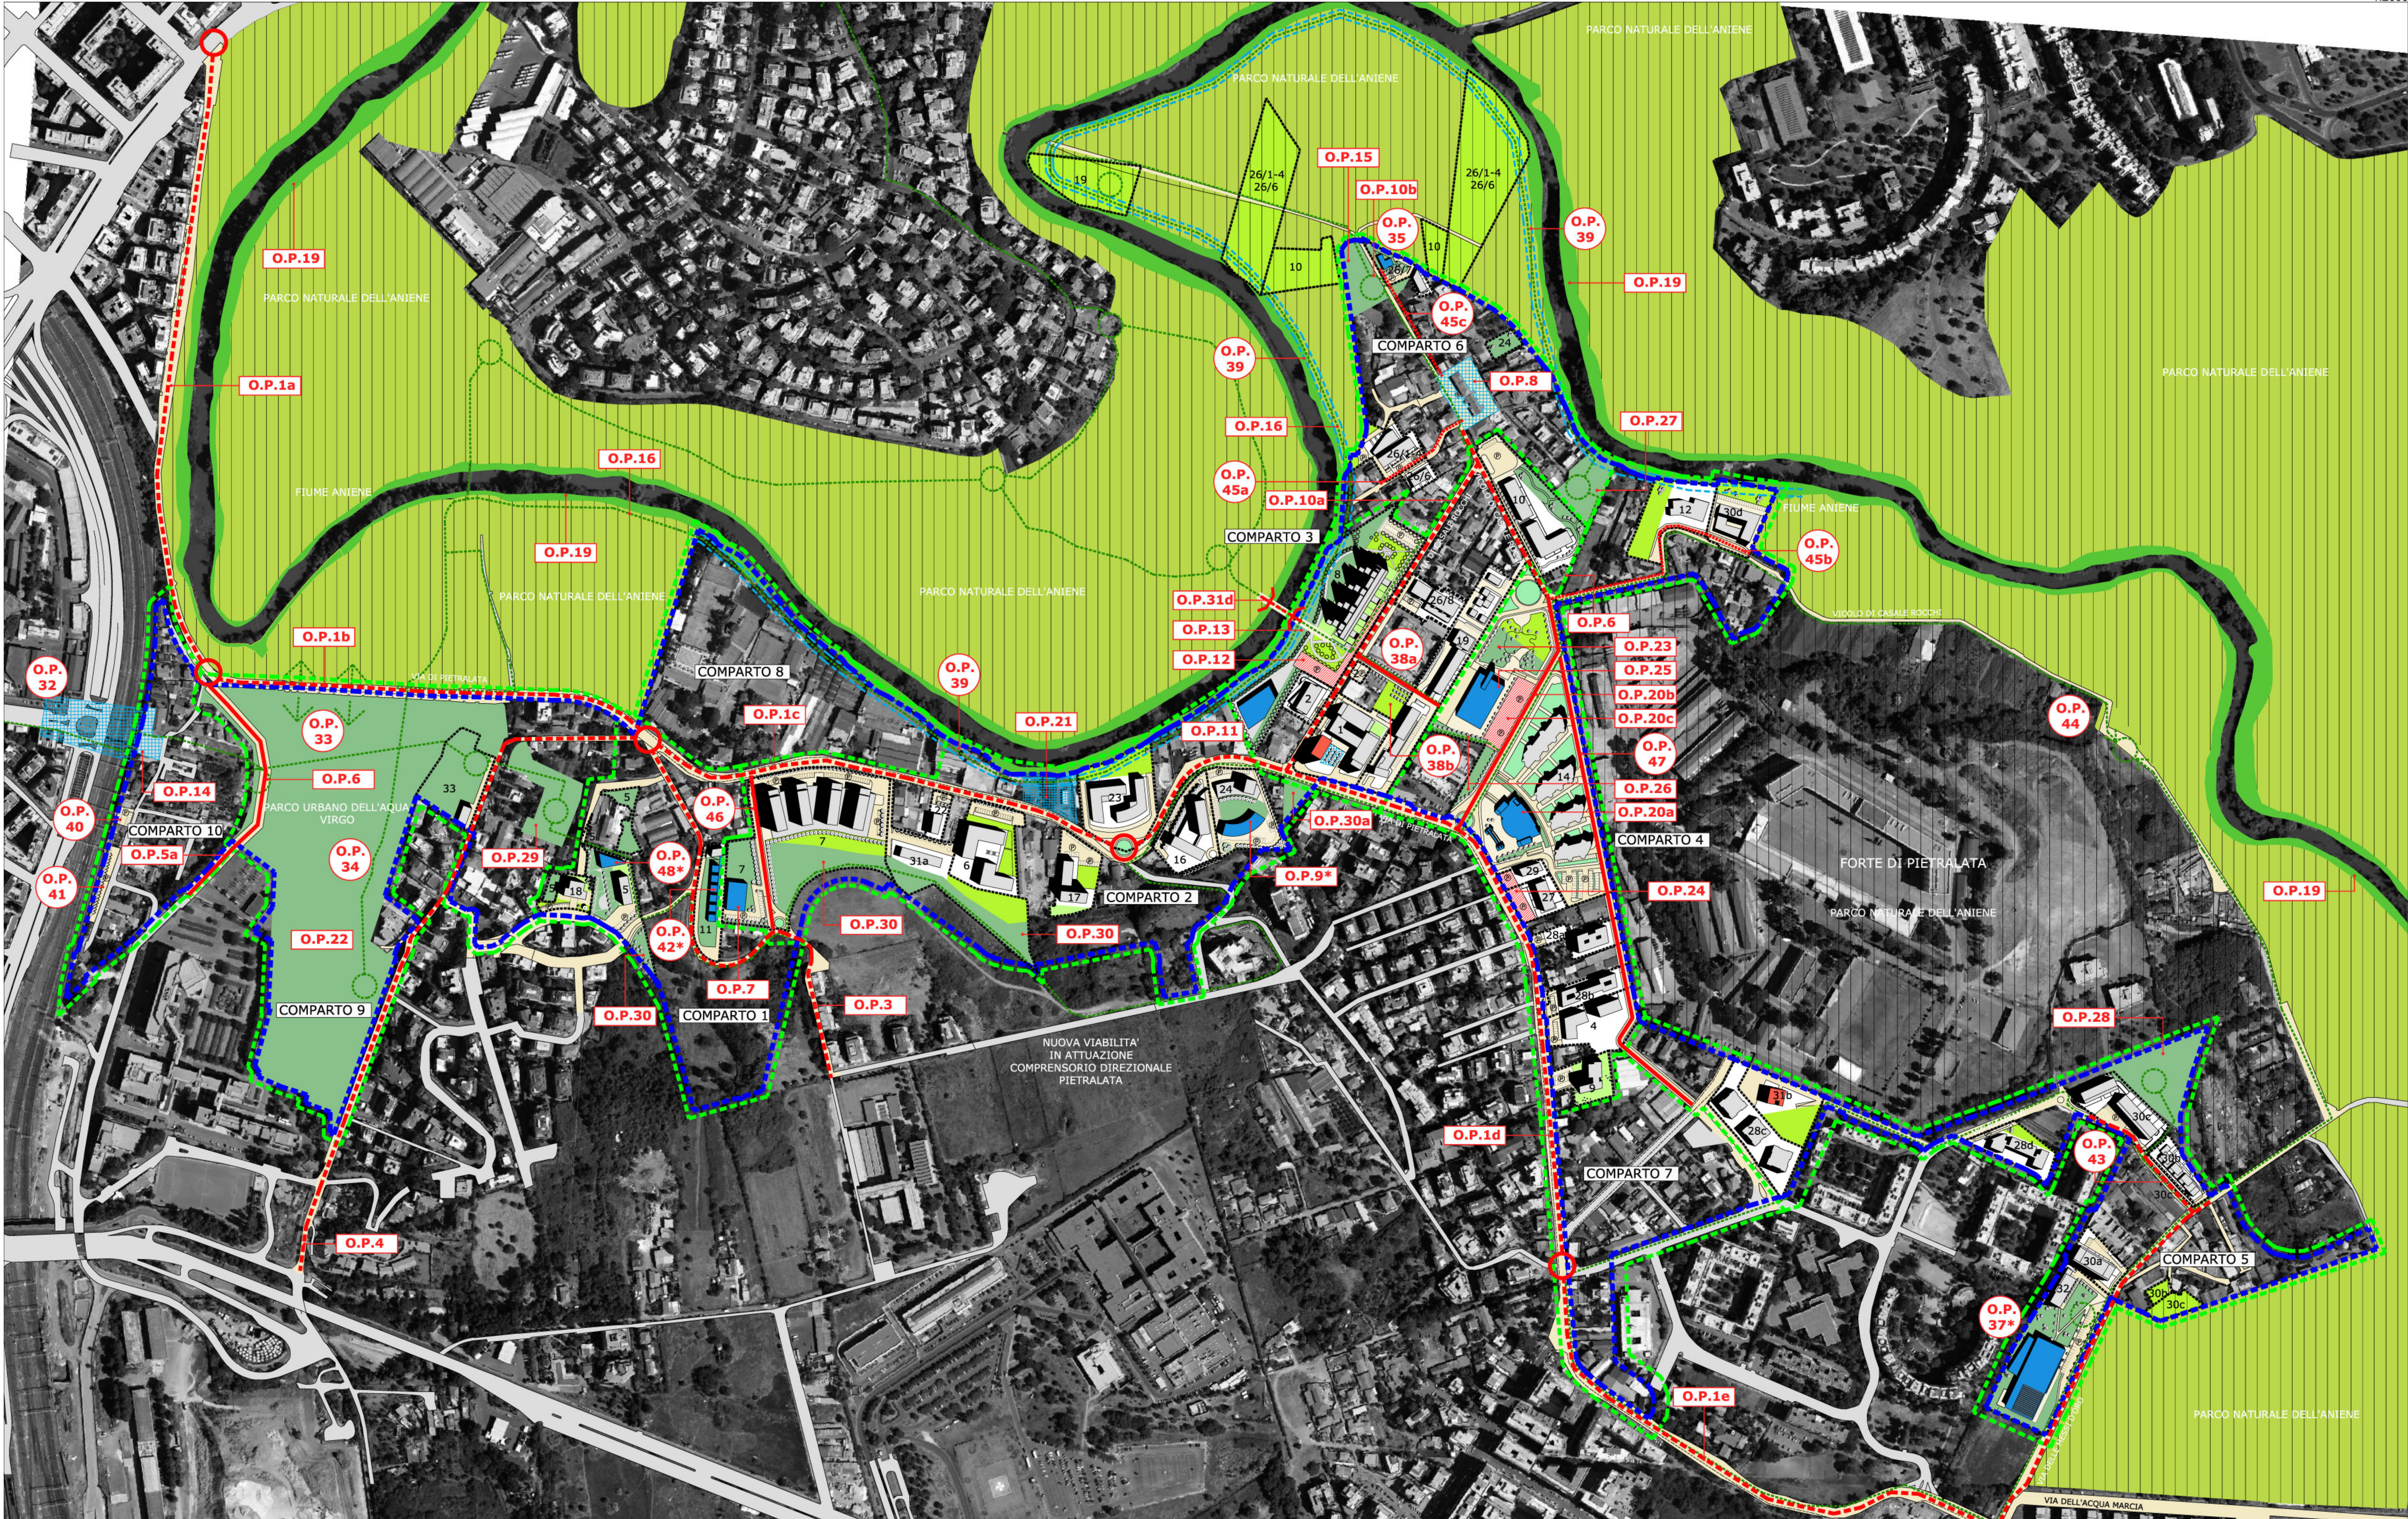

PROGRAMMA DEFINITIVO: PLANIVOLUMETRICO GENERALE DEGLI INTERVENTI SU FOTO AEREA 1:2000

ELENCO PROPONENTI	ST
1 - TAMAGNOLI REMO e C. s.n.c.	5.825,00 mq
2 - FABRIZI MICHELE s.r.l.	1.948,00 mq
4 - FIORENTINI	4.460,00 mq
5 - PAZIENZA/CINGOLANI	6.679,25 mq
6 - IMMOBILIARE 148 s.r.l.	5.493,00 mq
7 - TALIA GESTIONE s.p.a.	20.989,00 mq
8 - ROMAFER s.n.c.	18.658,00 mq
9 - FIN.CIM. s.r.l.	2.450,00 mq
10 - fratelli RUGGERI	23.300,00 mq
11 - NICOLI	3.560,00 mq
12 - IMM.LIL CAVALIERE s.r.l.	5.144,00 mq
14 - C. M. B.	37.865,00 mq
16 - EREDI IACOROSI s.a.s.	4.700,00 mq
17 - MARTINELLI LUIGI s.r.l.	3.348,00 mq
18 - famiglia PAZIENZA	1.597,00 mq
19 - ALBERTO SALVATI rapp. delegato	13.588,00 mq
22 - ED.I.PER. s.r.l.	996,00 mq
23 - WELL & DERBY	7.154,00 mq
24 - ELISABETTA FRUCI	6.478,00 mq
26/1-4 - ROMAGECO s.r.l.	3.307,00 mq
26/6 - DE CARIA BRUNO MARIA	4.138,00 mq
26/7 - RUGGERI ELENA	1.700,00 mq
26/8 - DARIO BERARDINELLI rapp. delegato	2.493,00 mq
27 - fratelli DEGLI ANGIOLI	2.055,00 mq
28a - IMPROGEST s.r.l. F3	2.415,00 mq
28b - IMPROGEST s.r.l. F6	5.084,00 mq
28c - IMPROGEST s.r.l. F4	3.890,00 mq
29 - BERNARDINI	1.630,00 mq
30a/b - ROMAGECO s.r.l.	8.321,00 mq
30c - ROMAGECO s.r.l.	7.137,00 mq
30d - ROMAGECO s.r.l.	(**) 4.264,00 mq
31a - SVEFIN s.r.l. B5	8.084,00 mq
31b - SVEFIN s.r.l. B5	4.277,00 mq
32 - FABIO DELLA LONGA rapp. delegato	11.444,00 mq
33 - M. Calletti CE. BA. Srl.	5.111,10 mq
TOTALE	251.173,35 mq

(**) Questo dato non tiene conto di mq 122,00 già destinati a viabilità pubblica

ELENCO DEGLI INTERVENTI PUBBLICI Opere pubbliche del programma definitivo

SIGLA INTERVENTO

INFRASTRUTTURE A RETE (nei viali, idriche, fognarie)

- O.P. 1a Ristrutturazione di via di Pietralata tra via Normanna e via di Vigore Margeri
- O.P. 1b Ristrutturazione di via di Pietralata tra via di Vigore Margeri e via dei Monti di Pietralata
- O.P. 1c Ristrutturazione di via di Pietralata tra via dei Monti di Pietralata e via C. De Giorgi
- O.P. 1d Ristrutturazione di via di Pietralata tra via C. De Giorgi e via della Maglietta
- O.P. 1e Ristrutturazione di via di Pietralata tra via della Maglietta e piazza di Pietralata
- O.P. 2 Adeguamento di via Meusa, via Arini
- O.P. 3 Adeguamento di via dei Monti di Pietralata tra via di Pietralata e via dei Monti Tiburtini
- O.P. 4 Collegamento tra via di Della Valle e via di Pietralata
- O.P. 5 Ristrutturazione di via di Casale Rocchi
- O.P. 6 Percorso ciclopedonale tra il Parco dell'Acqua Vergine e il centro di Casale Rocchi
- O.P. 7 Asilo nido in via Meusa
- O.P. 8 Asilo nido in via di Pietralata
- O.P. 9 Biblioteca e Centro Culturale in via di Casale Rocchi
- O.P. 10 Teatro e musica
- O.P. 11 Mercato comunale in via di Pietralata

EDILIZIA PUBBLICA

- O.P. 1a Percorso ciclopedonale tra il Parco dell'Acqua Vergine e il centro di Casale Rocchi
- O.P. 1b Nuovo ampio urbano dell'area di Casale Rocchi
- O.P. 1c Collegamento pedonale tra via di Pietralata e Casale Rocchi
- O.P. 1d Area a verde attrezzata tra via di Casale Rocchi e il Fiume Aniene
- O.P. 1e Spazio pubblico a Vigore Margeri
- O.P. 1f Giardini comunitari in via di Casale Rocchi
- O.P. 1g Piazza di via di Pietralata tra il Parco dell'Acqua Vergine e il centro di Casale Rocchi
- O.P. 1h Ristrutturazione delle sponde dell'Aniene tra ponte Normanna e il Forte di Pietralata
- O.P. 1i Piazza dei Lantini Lantini con parcheggio pubblico in via di Pietralata
- O.P. 22 Parco dell'Acqua Vergine
- O.P. 23 Area a verde attrezzata tra via di Pietralata, via di Casale Rocchi e il Forte di Pietralata
- O.P. 24 Area a verde attrezzata tra via di Pietralata e il mercato comunale
- O.P. 25 Area a verde attrezzata in via di Casale Rocchi
- O.P. 26 Area a verde attrezzata in via di Pietralata e via R. Falani
- O.P. 27 Area a verde attrezzata tra via di Pietralata e via Meusa
- O.P. 28 Area a verde attrezzata tra via di Pietralata e via Meusa
- O.P. 29 Area a verde attrezzata tra via di Pietralata e via Meusa
- O.P. 30 Parco della cave di Pietralata
- O.P. 31a Parcheggio pubblico a servizio del Mercato e dell'area a verde attrezzata
- O.P. 31b Parcheggio pubblico in via di Pietralata tra via di Pietralata e Montecarlo - porte sul Fiume Aniene
- O.P. 31d Collegamento ciclostile e pedonale tra Pietralata e Montecarlo - porte sul Fiume Aniene

Altre opere pubbliche in programma o in attuazione

- O.P. A Interventi sulle reti fognarie proposte in via di Pietralata
- O.P. B Nuovo ampio urbano in via del Popolo
- O.P. C Nuova piazza in via del Popolo intesa con via di Pietralata
- O.P. D Nuovo parco in via Silvio Spaventa in via di Pietralata
- O.P. E Edificio polivalente per l'infanzia in via Pietra

Opere pubbliche aggiuntive rispetto al programma preliminare

INFRASTRUTTURE A RETE (nei viali, idriche, fognarie)

- O.P. 1a Nuovo collegamento tra il quartiere Normanna e Vigore Margeri
- O.P. 1b Percorso ciclopedonale attraverso l'acquedotto dell'Acqua Vergine
- O.P. 1c Collegamento ciclopedonale tra via di Pietralata e via dei Monti di Pietralata
- O.P. 1d Nuova viabilità di collegamento tra via di Casale Rocchi e la nuova viabilità di progetto
- O.P. 1e Parcheggio pubblico in via di Vigore Margeri
- O.P. 1f Ristrutturazione della viabilità tra via Meusa (D'Onofri) e via R. Falani
- O.P. 1g Percorso naturalistico tra via di Pietralata e il centro di Casale Rocchi
- O.P. 1h Impianto di sollevamento/prementamento acque reflue
- O.P. 1i Impianto di sollevamento/prementamento acque reflue
- O.P. 1j Nuovo viale di collegamento tra via di Pietralata e via Meusa
- O.P. 1k Nuova viabilità di collegamento tra O.P. 20a e via del Forte di Pietralata

EDILIZIA PUBBLICA

- O.P. 25 Nuovo centro anziani - Casale Rocchi
- O.P. 26 Nuovo centro di servizi / polivalente medico
- O.P. 27 Nuovo centro di servizi / polivalente medico
- O.P. 28 Nuovo centro di servizi / polivalente medico

VERDE PUBBLICO E SISTEMAZIONI AMBIENTALI

- O.P. 29 Area a verde attrezzata tra via di Casale Rocchi e la nuova viabilità di progetto
- O.P. 30 Realizzazione di un tratto dell'argine del Fiume Aniene tra via di Casale Rocchi e il Lanciaio

* OO.PP. con finanziamento privato diretto