Politecnico di Torino

T01

Scala 1:2000

Data

Tavola

PROGETTO DEFINITIVO

PROGETTO DEFINITIVO DI UNA METROPOLITANA LEGGERA A GUIDA VIGNALE

VIABILITA' DI SUPERFICIE - SCALA 1:2000

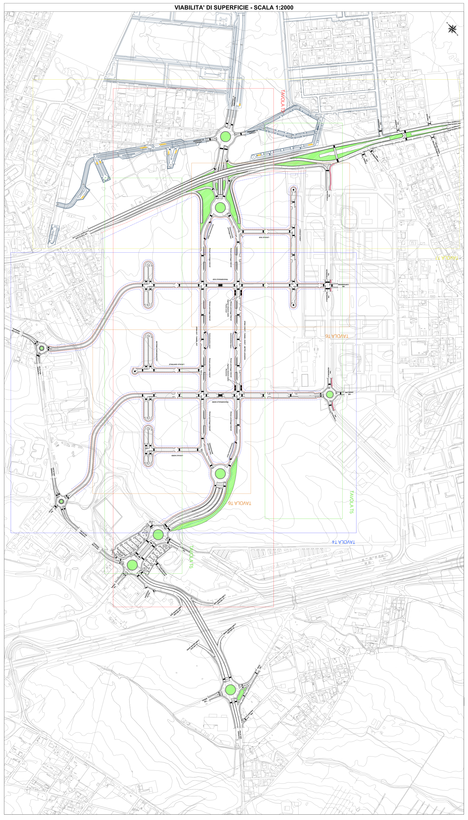
SCALA 1:2000
SCALA 1:2000
SCALA 1:2000