



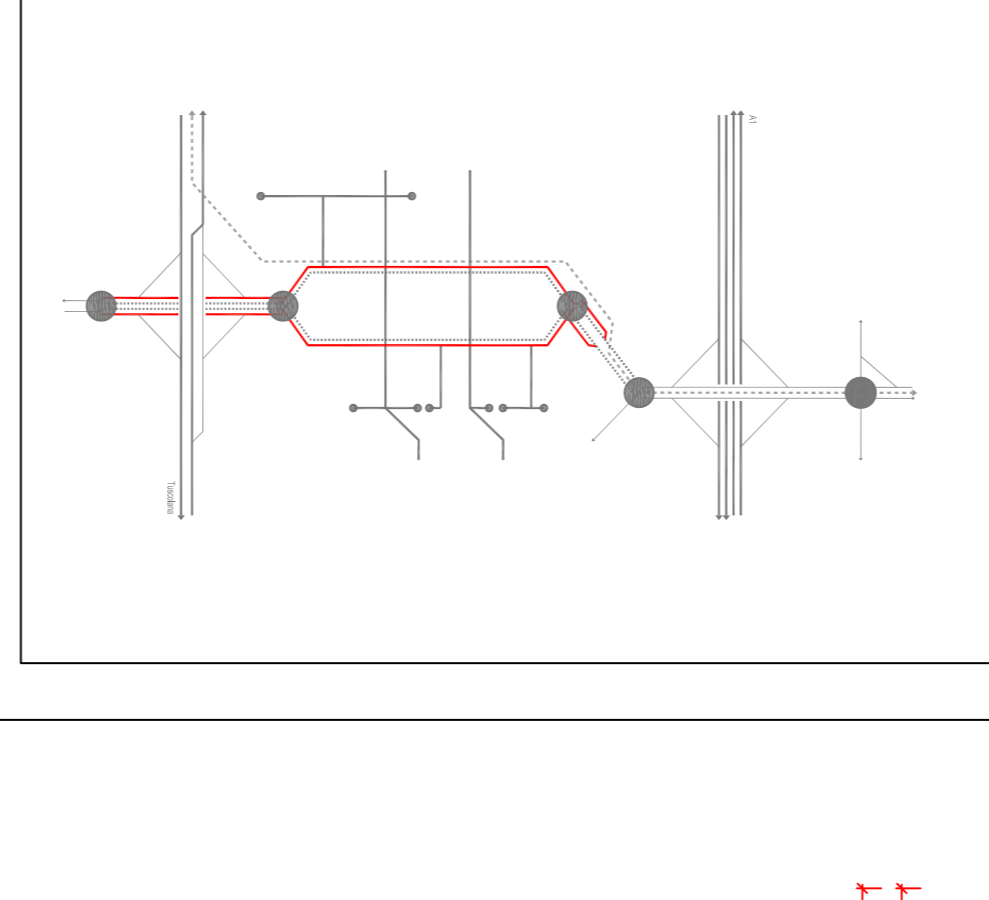


SCHEMA IDEGNAMMATICO




SEZIONI TIPO - SCALA 1:100

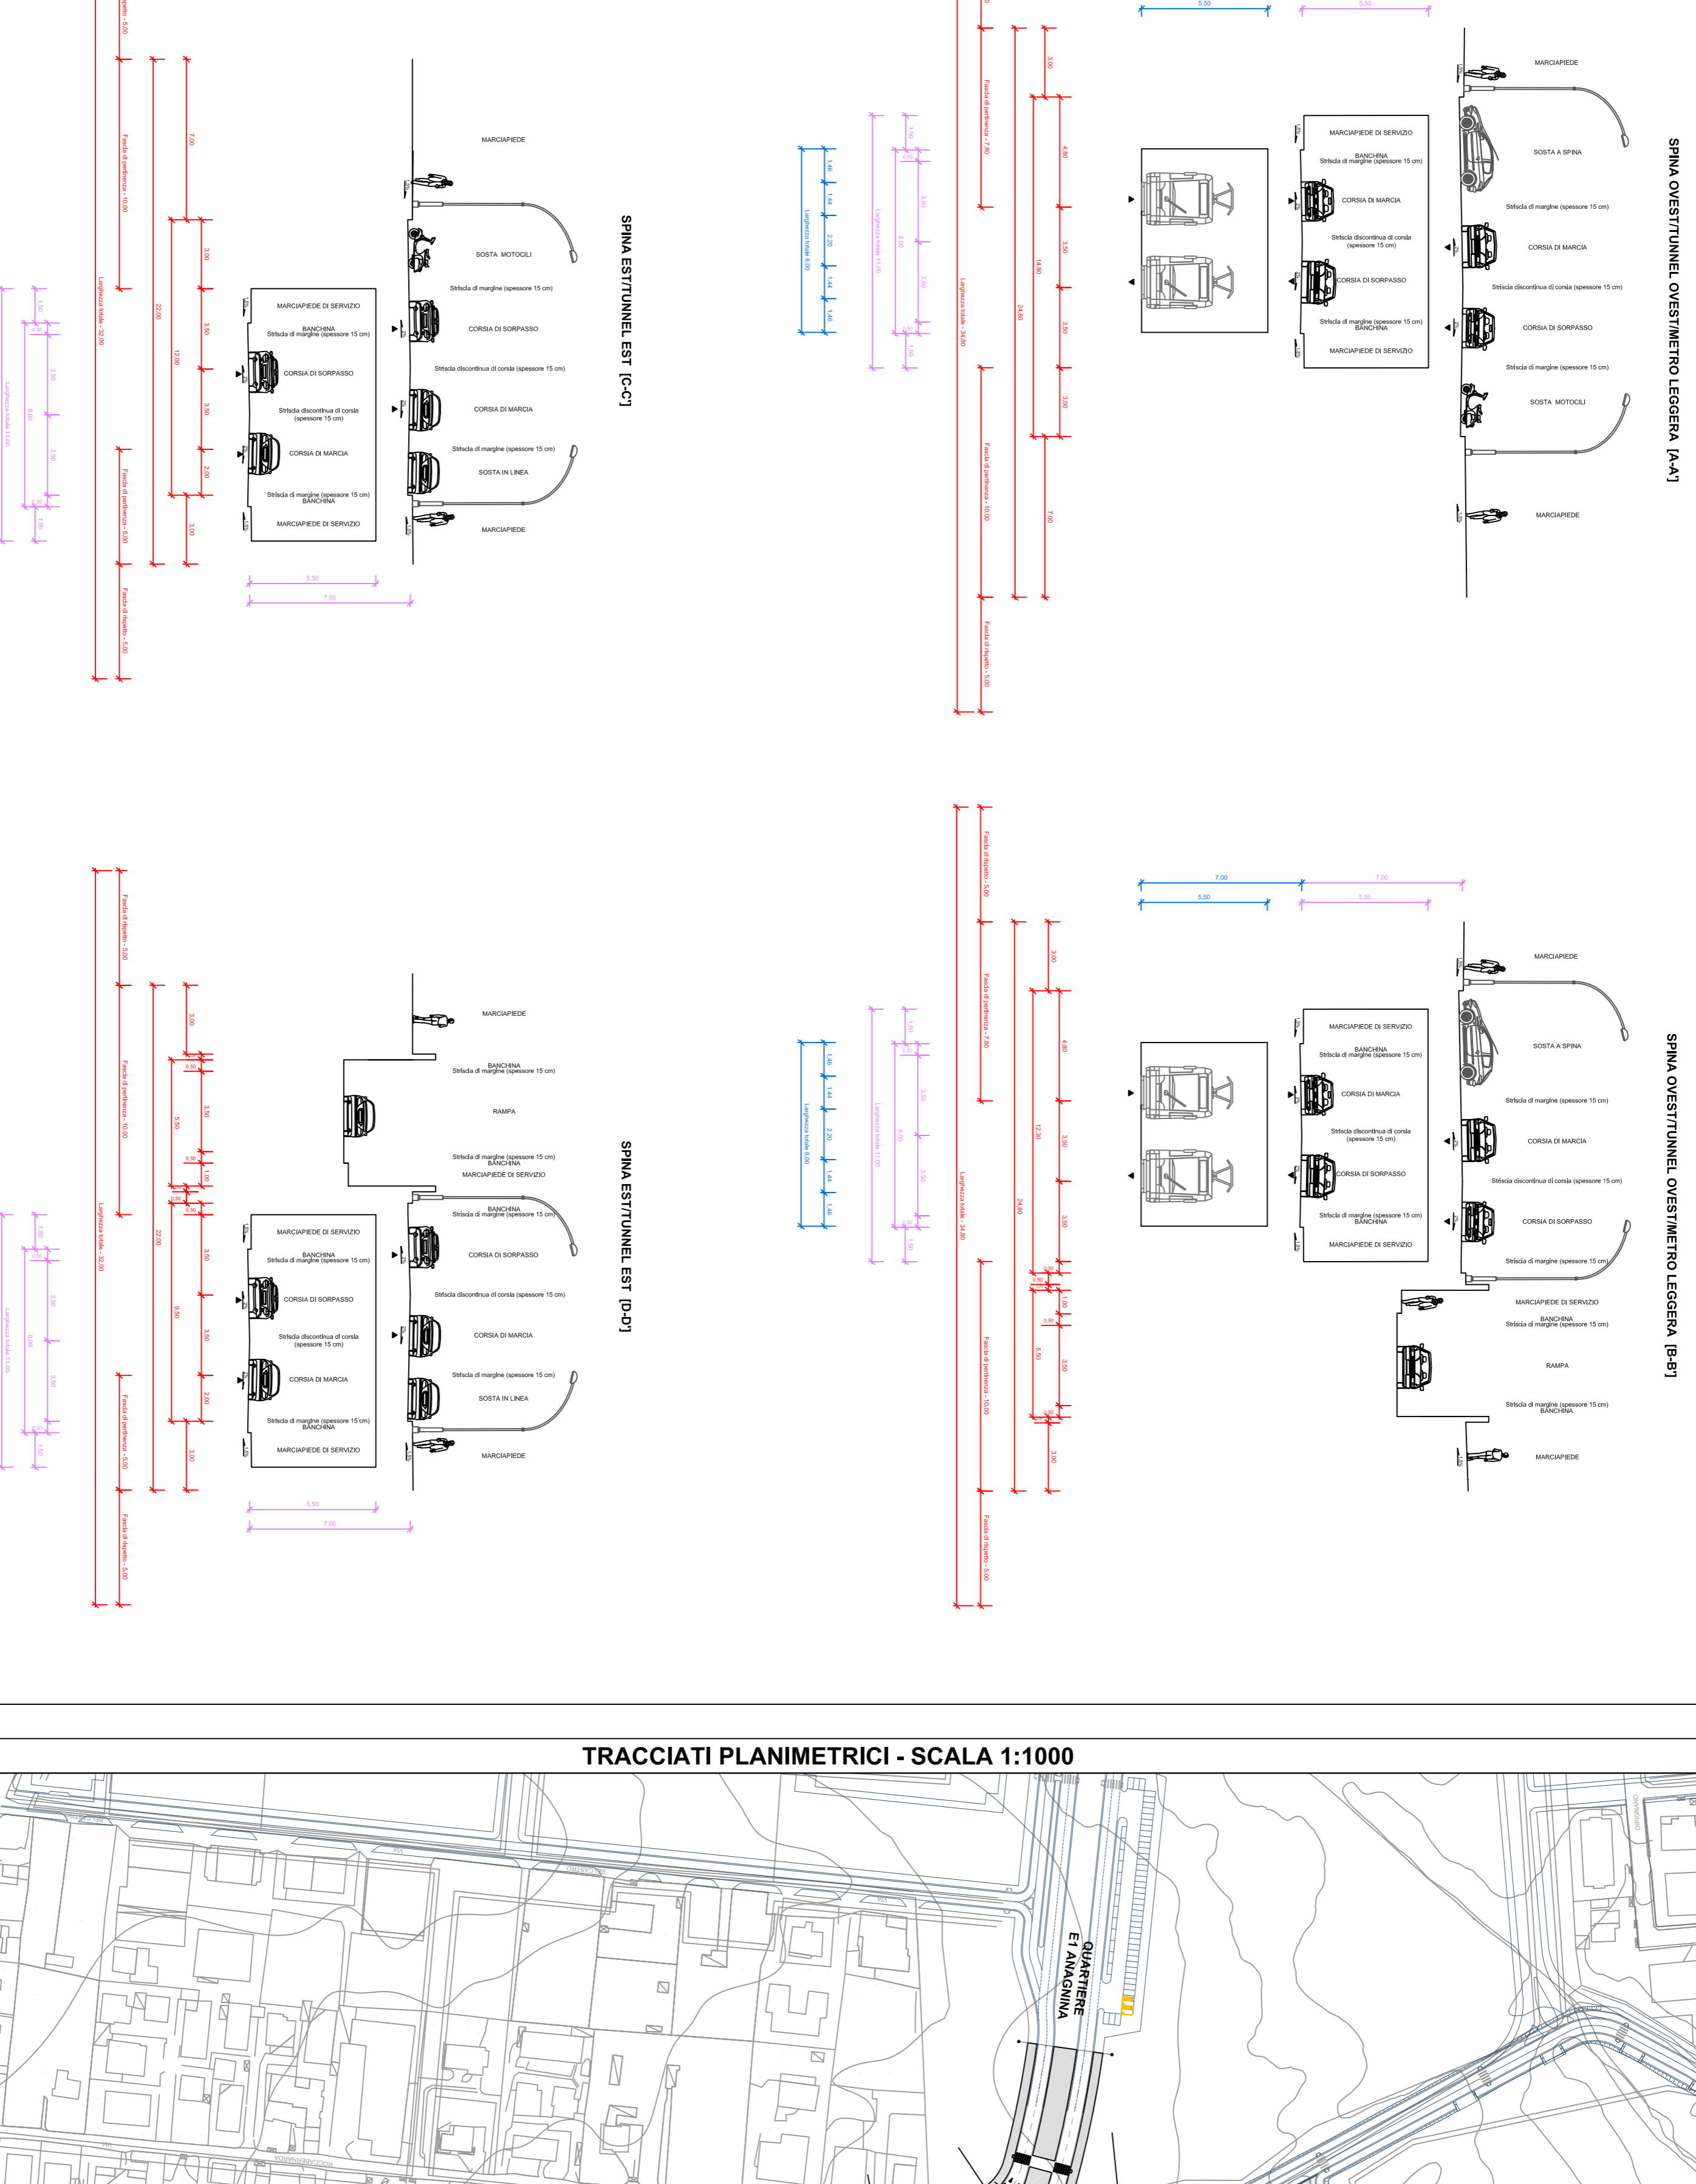

TRACCIATI PLANIMETRICI - SCALA 1:1000

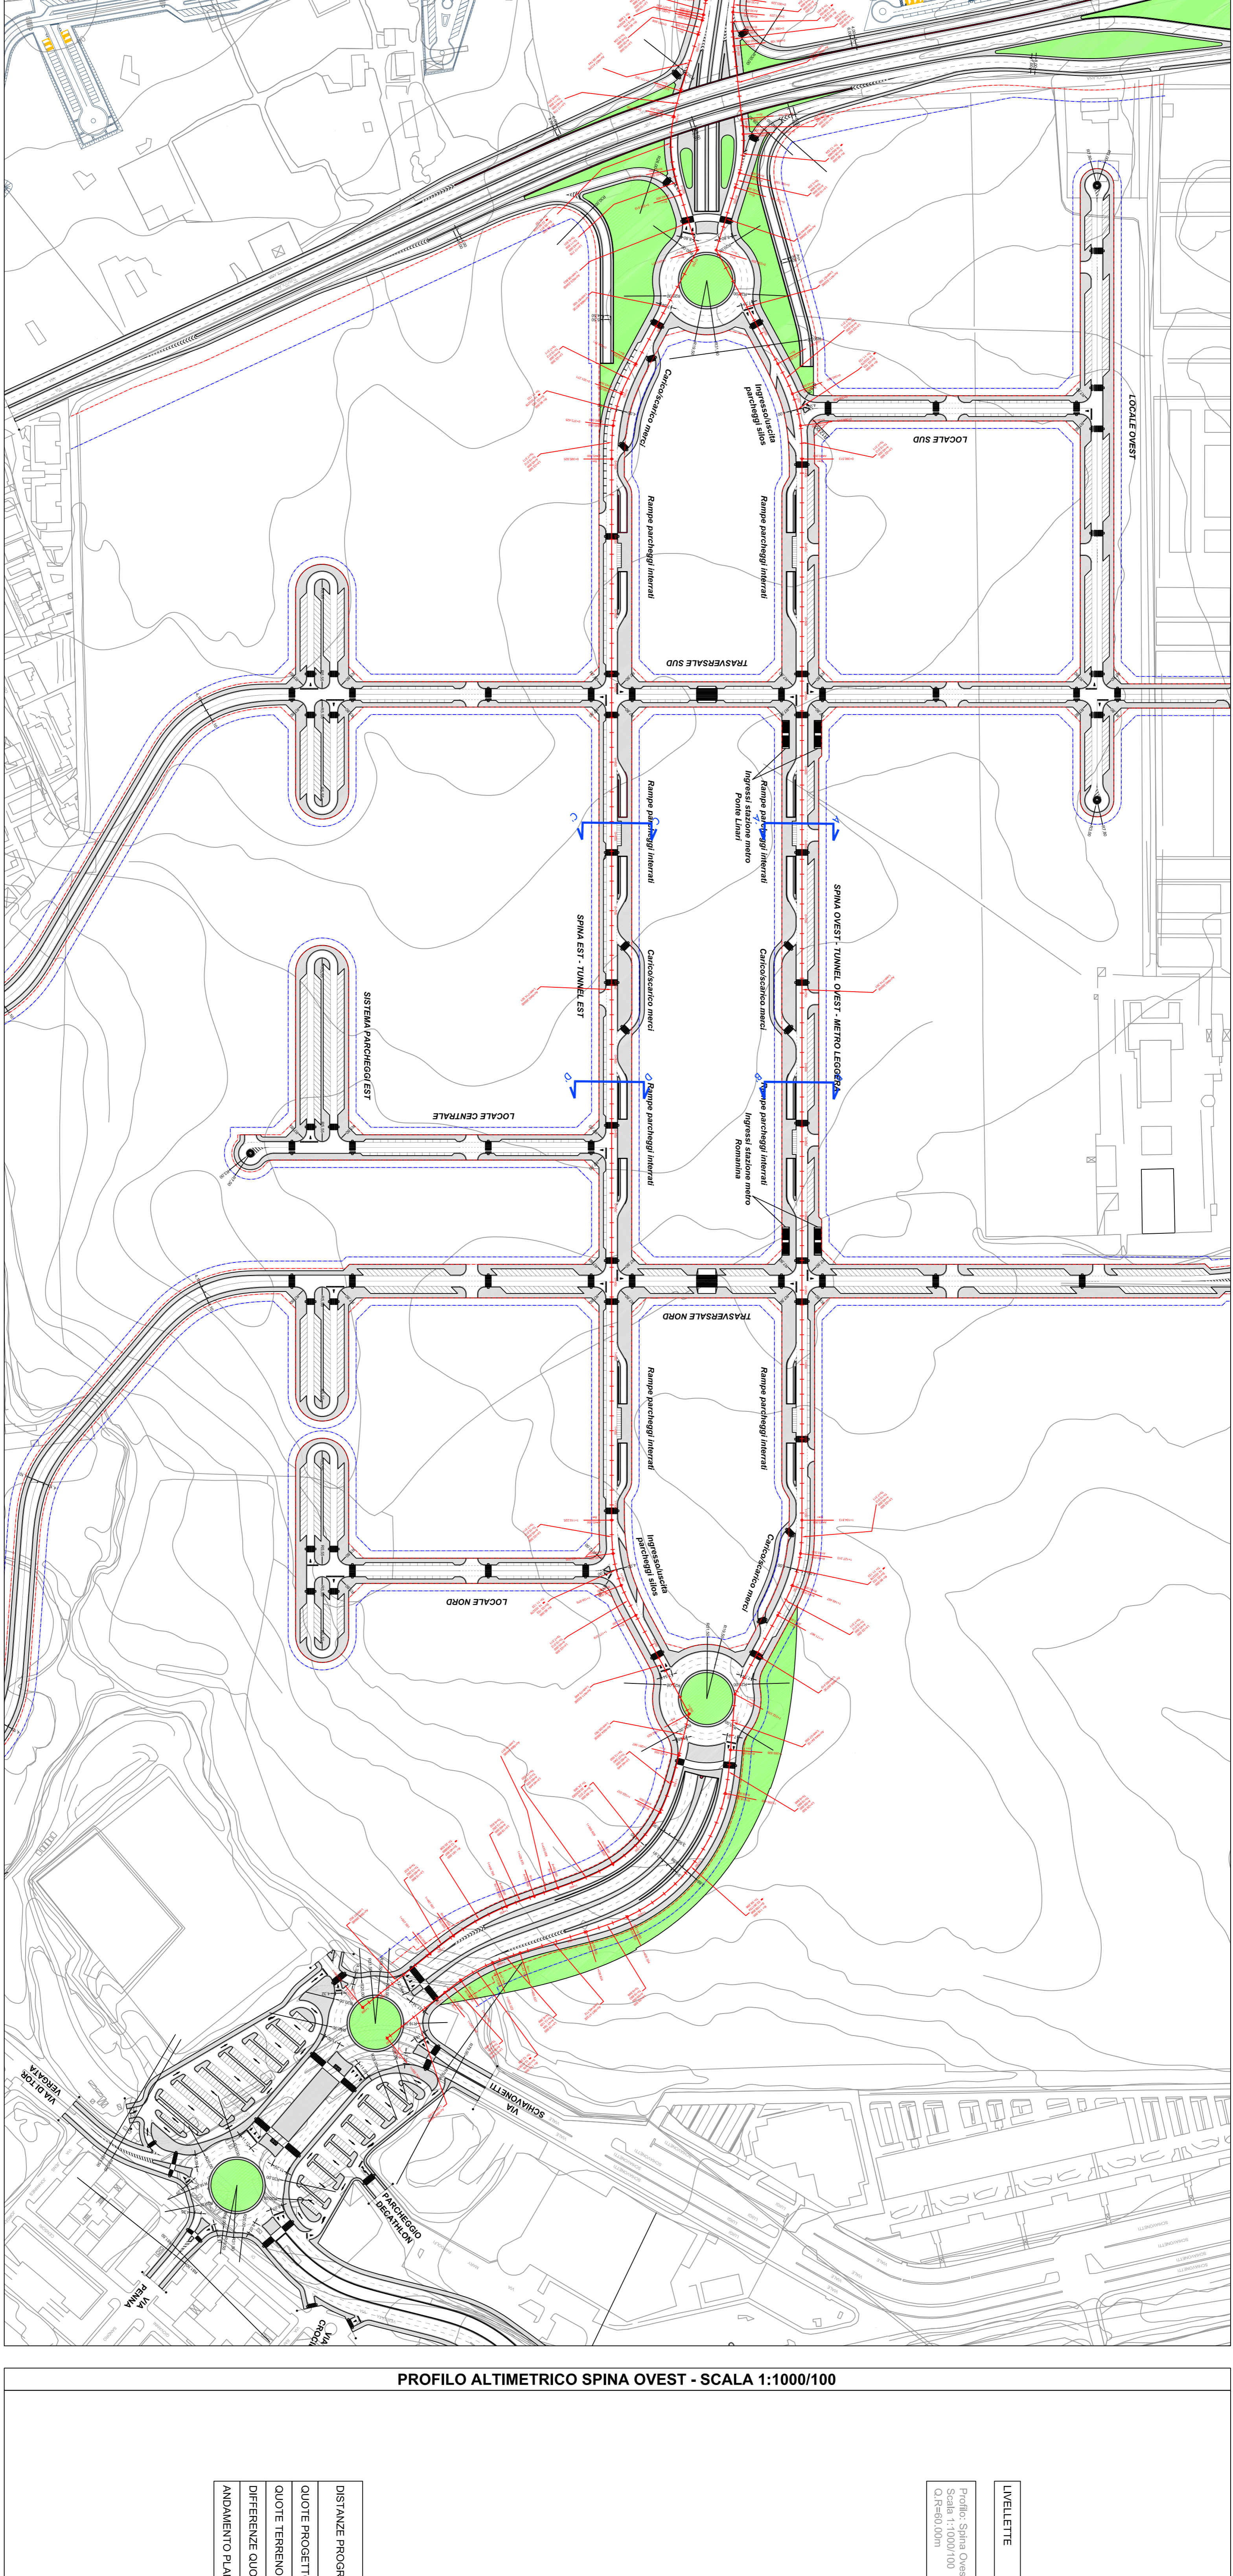

PROFILI ALTIMETRICI SPINA OVEST - SCALA 1:1000/100

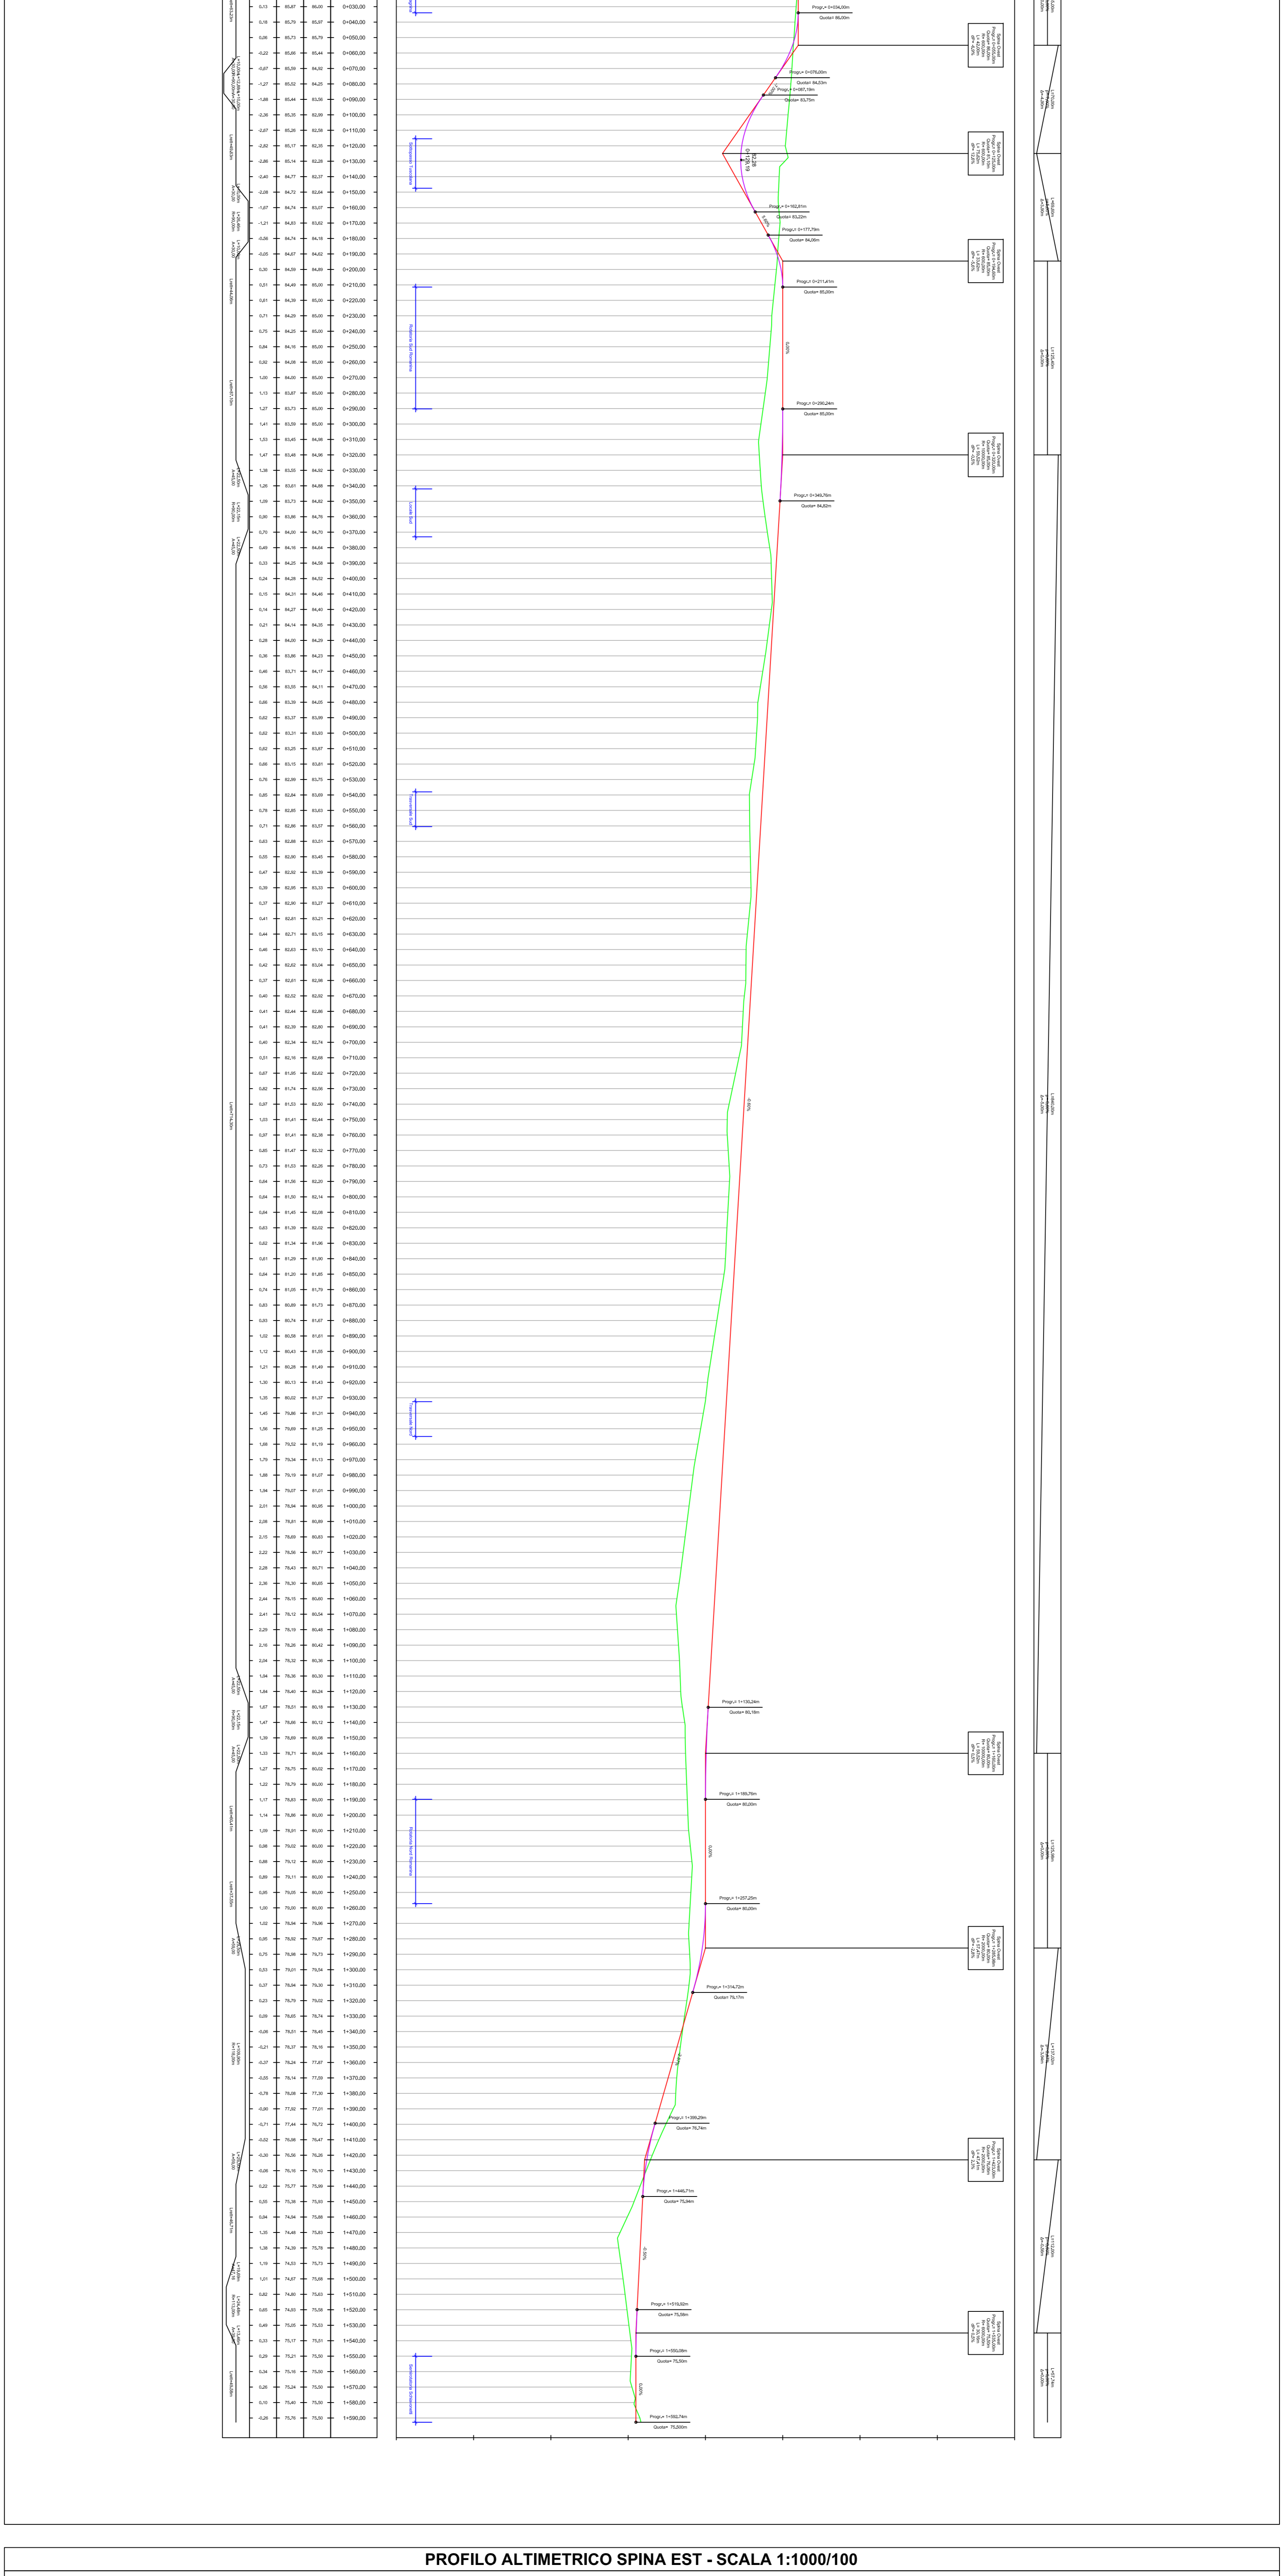

PROFILI ALTIMETRICI SPINA EST - SCALA 1:1000/100

