VIABILITA' DI SUPERFICIE - SCALA 1:2000

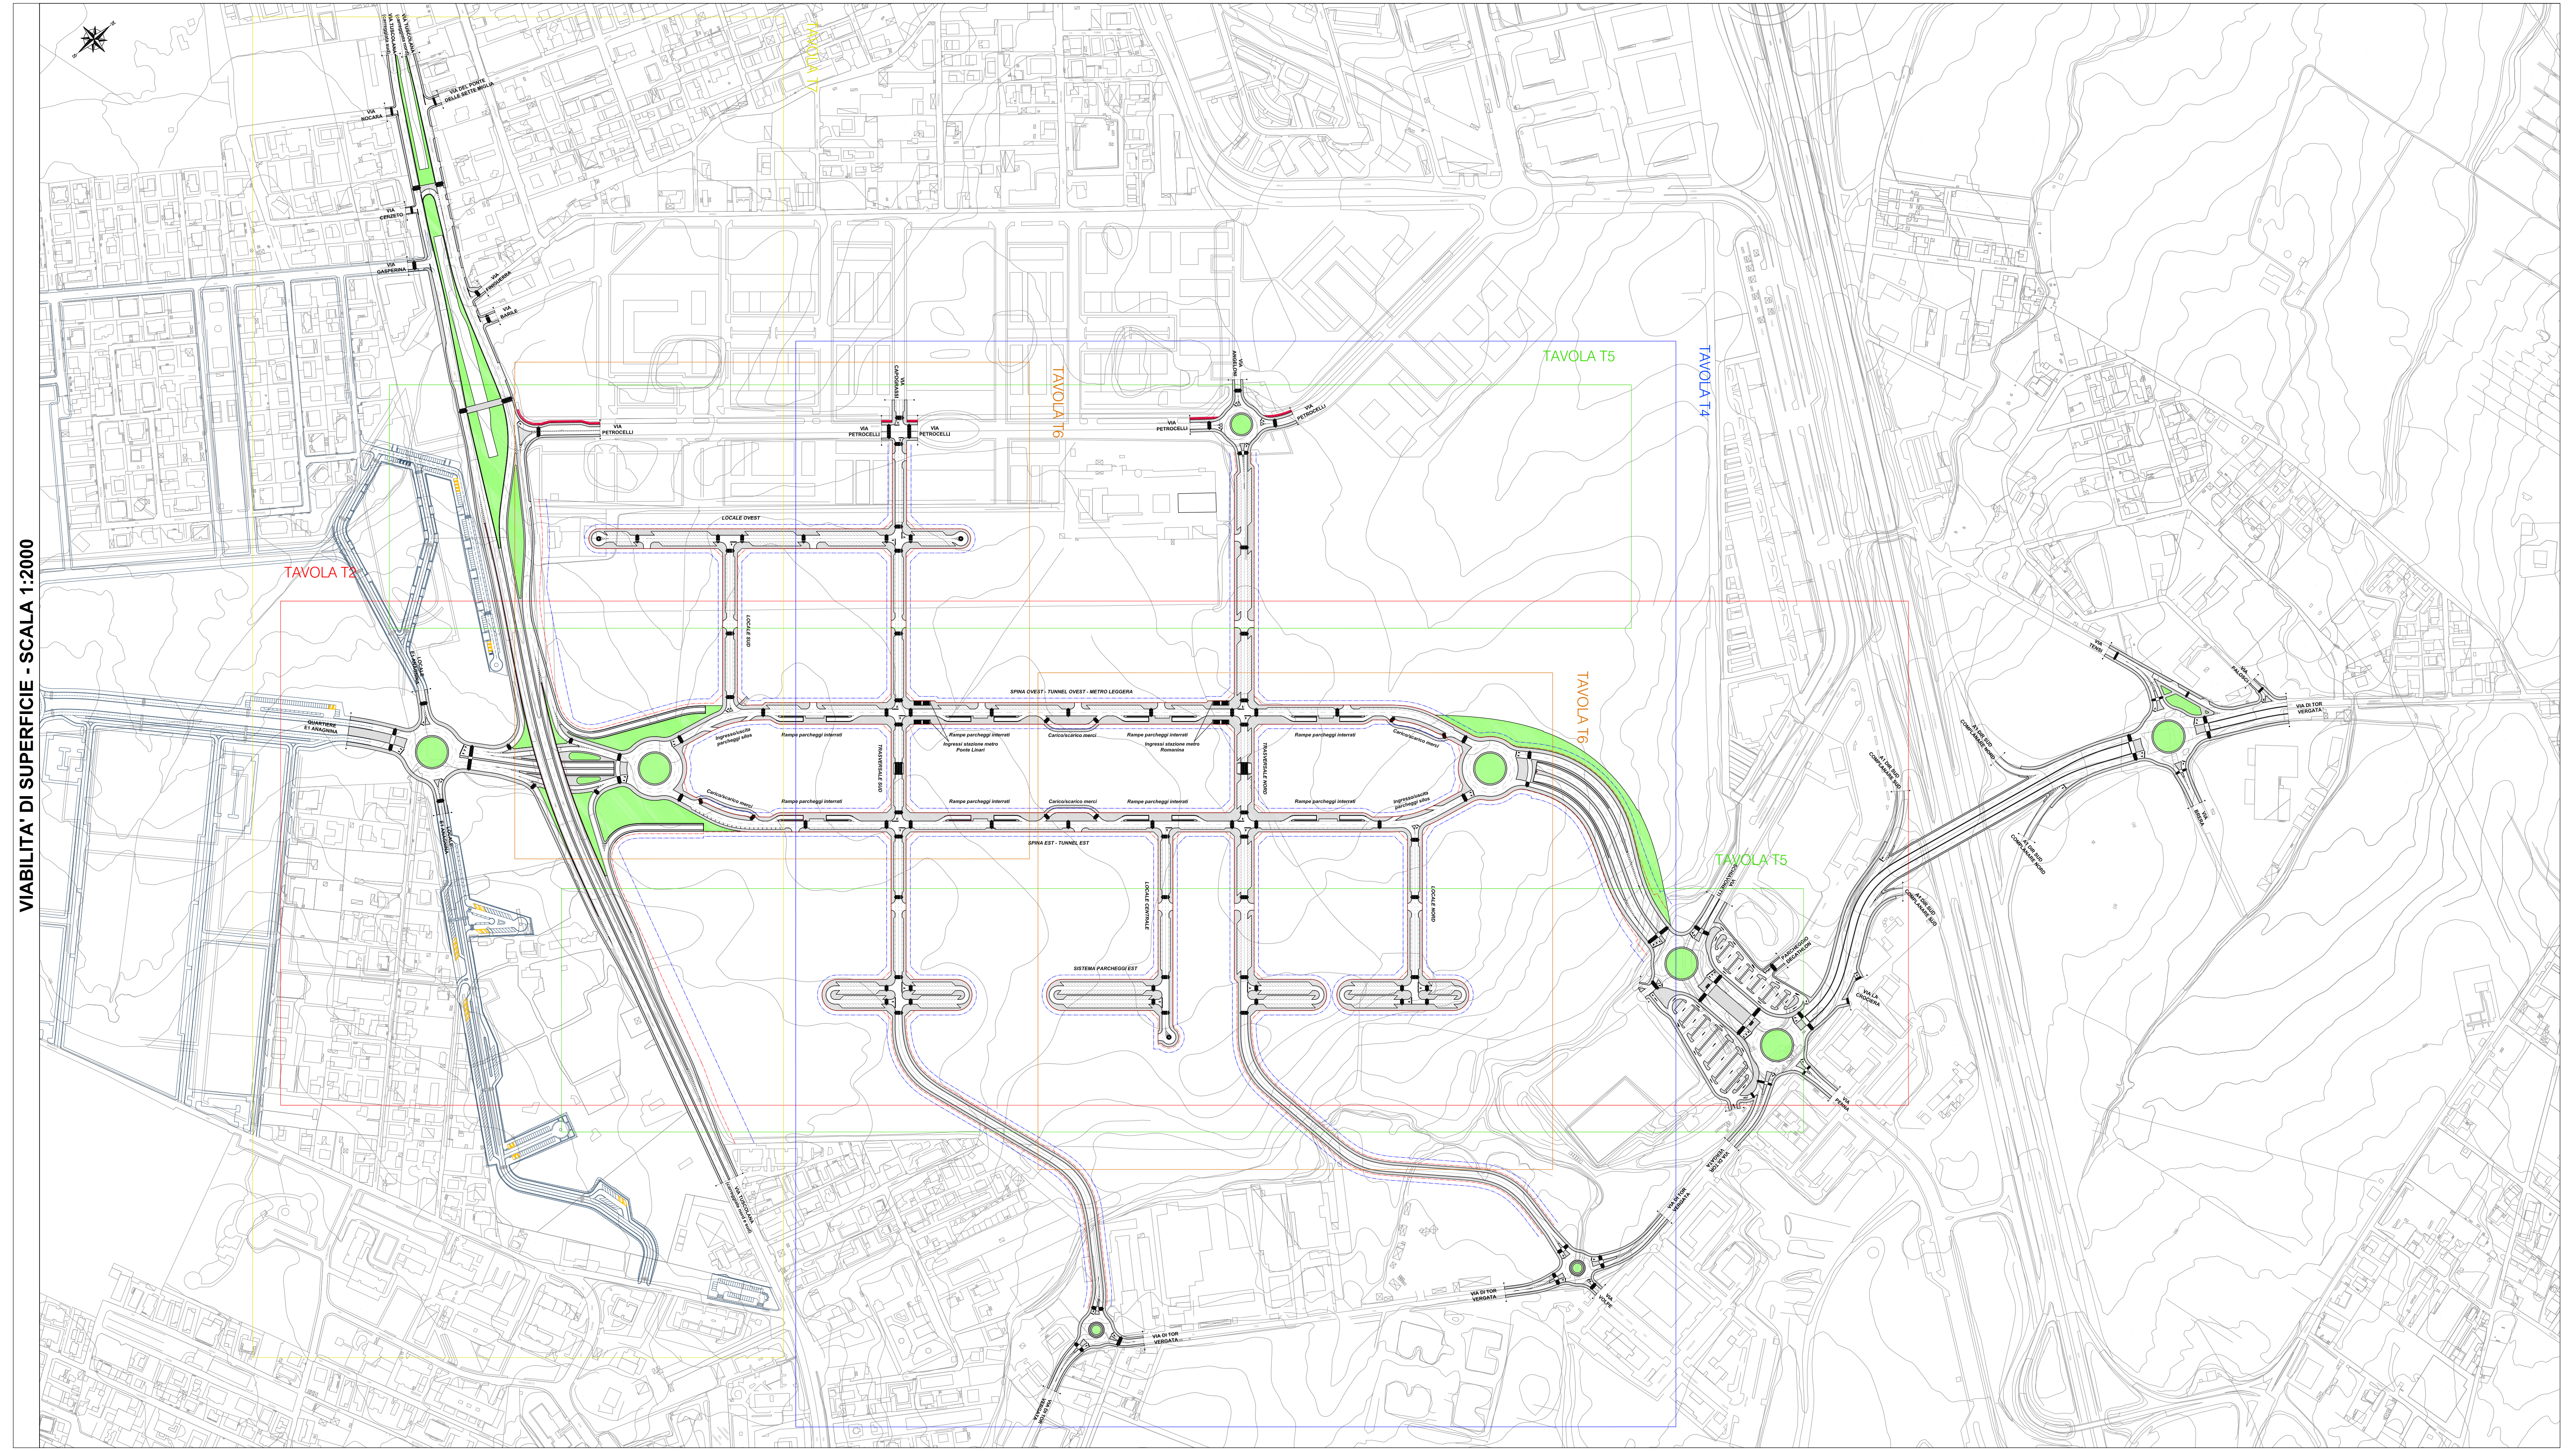

TUNNEL STRADALI - SCALA 1:2000

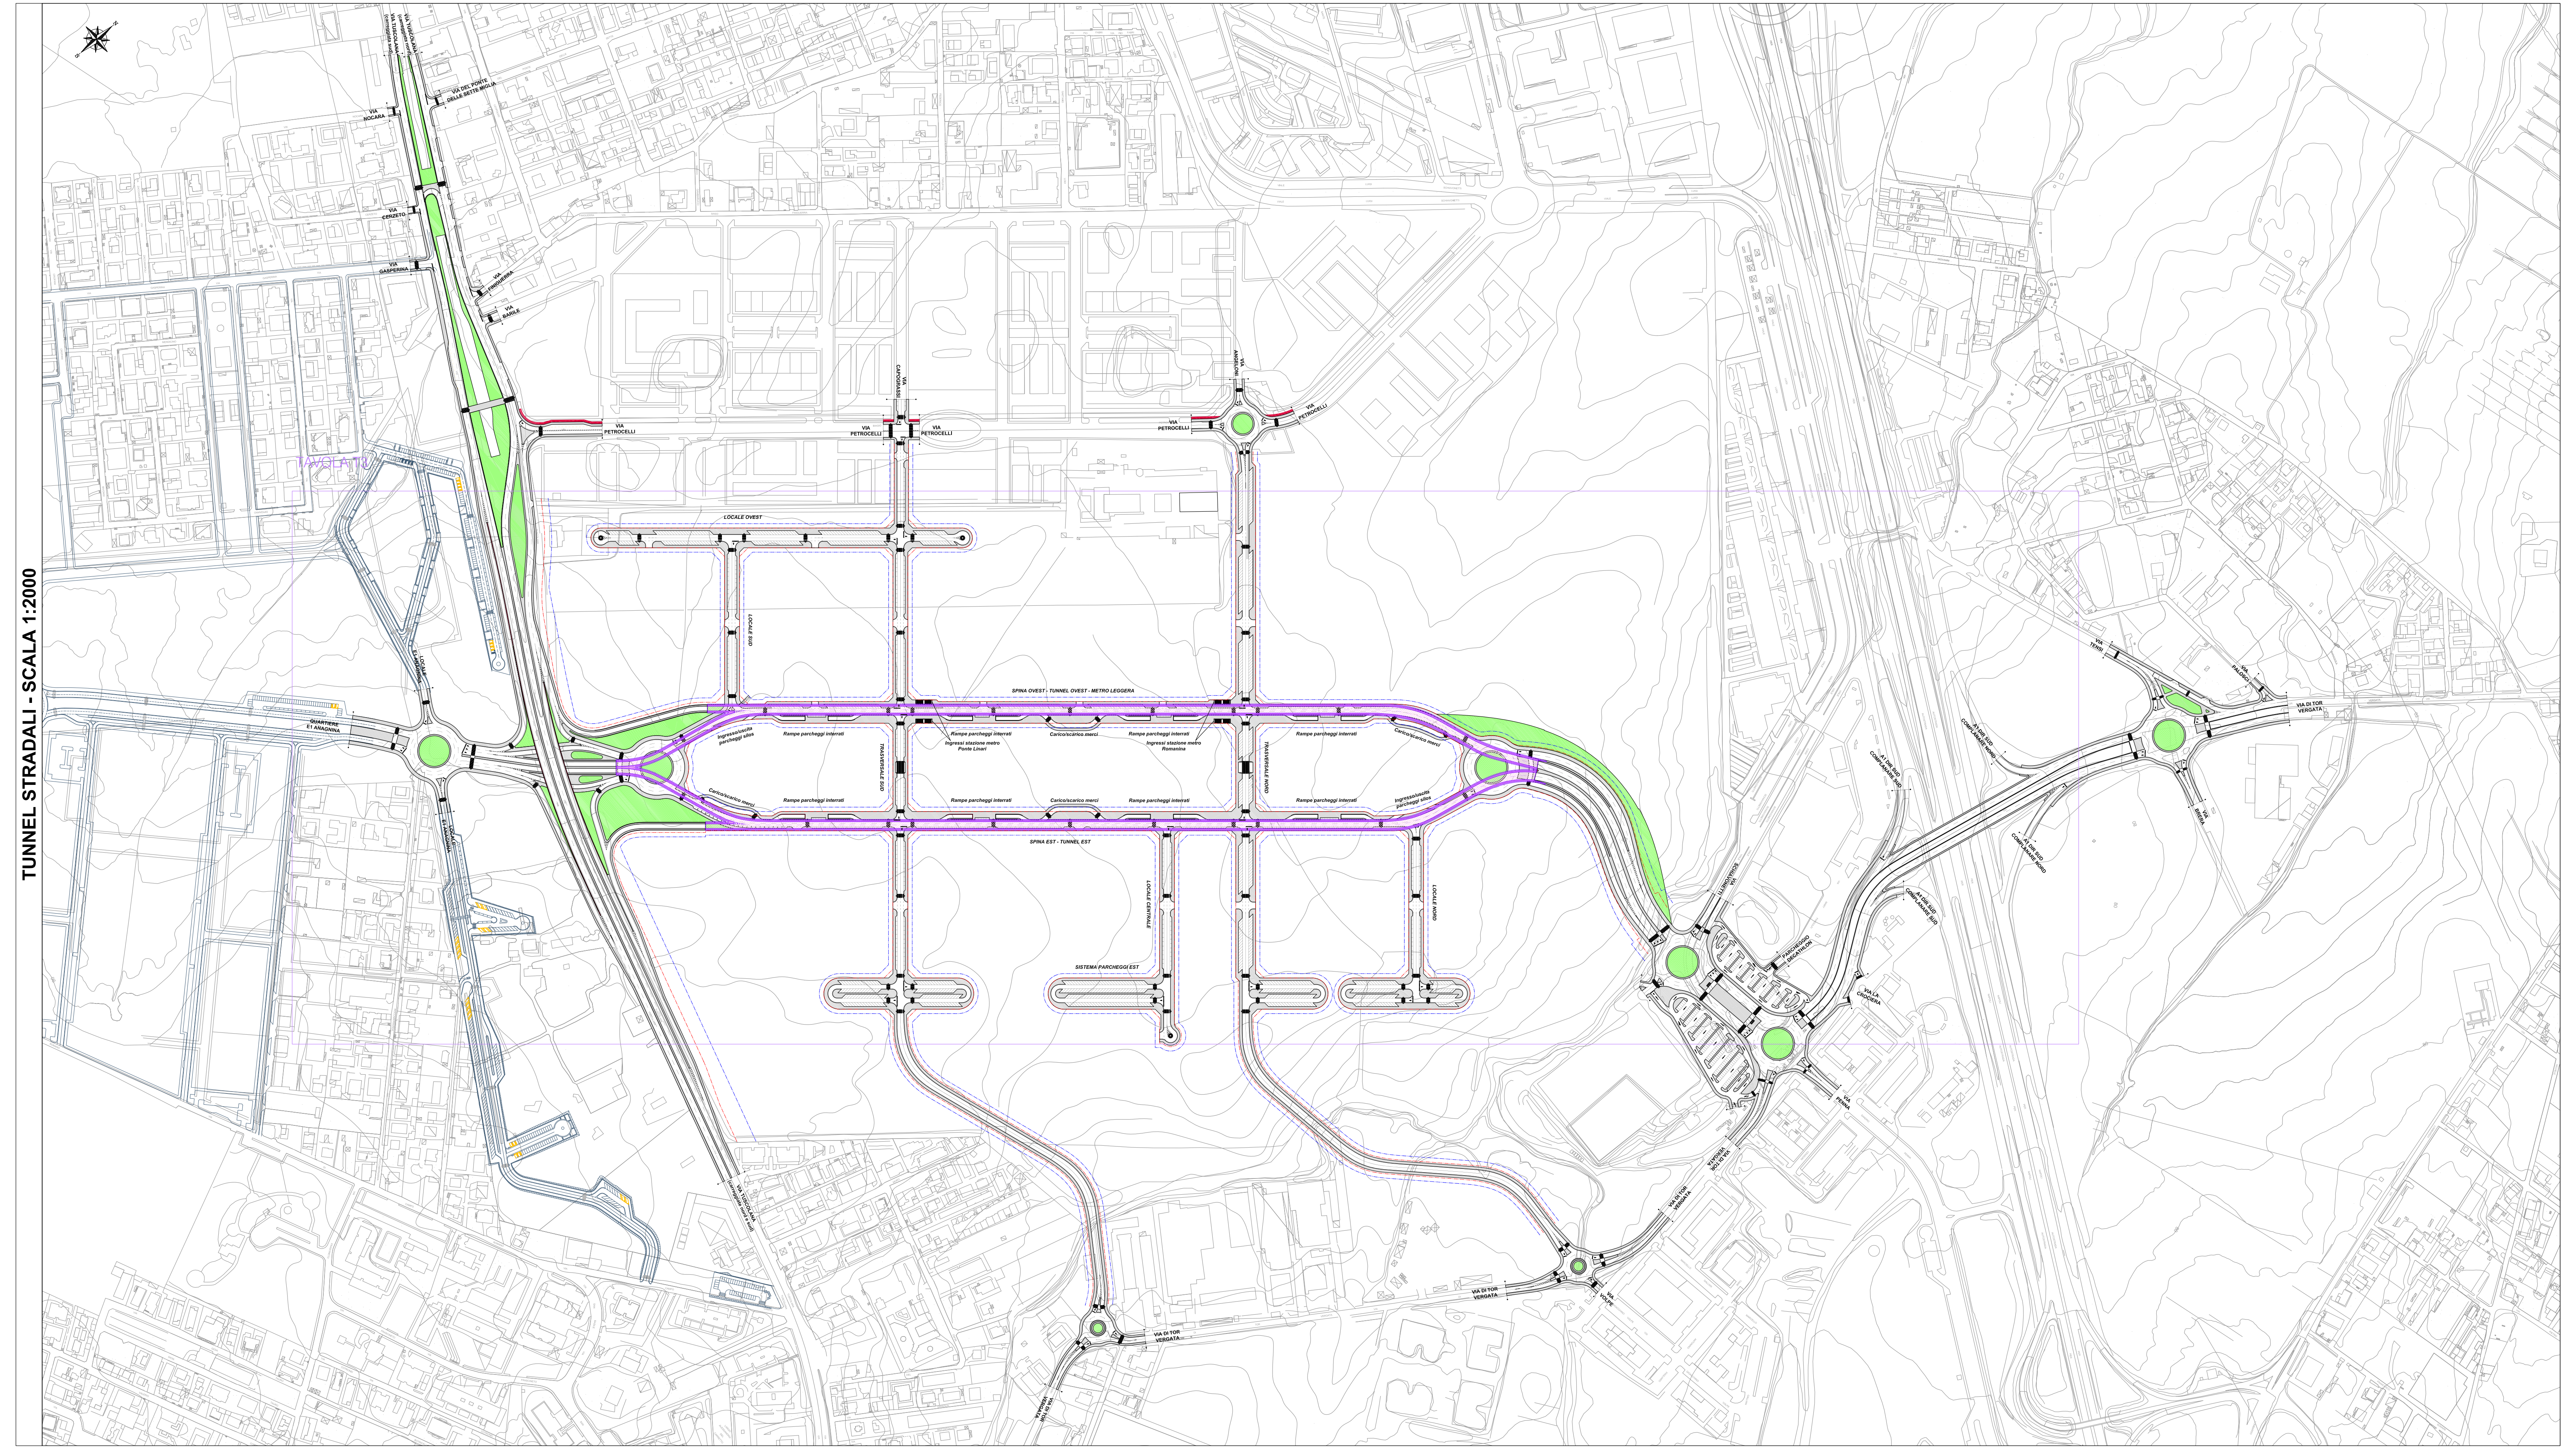

METROPOLITANA LEGGERA - SCALA 1:2000