# ROMA CAPITALE

DIPARTIMENTO PROGRAMMAZIONE E ATTUAZIONE URBANISTICA
U.O. CITTA' PERIFERICA

PIANO ESECUTIVO PER IL RECUPERO URBANISTICO DEL NUCLEO N.5.2 a/b - " CASAL MONASTERO"

MUN.
V

*Consorzio Casal Monastero 5.2b*
*Il presidente*
*Luciano Rossi*

*Prato Lauro 5.2a*
*Il presidente*
*Stefano La Greca*
*Bertacchi*

Piani per la periferia

*Progettista : Arch. Mario Campadello*


*Direttore Dipartimento Programmazione e Attuazione Urbanistica Ing. Erico Berardo*
***Coordinamento Tecnico - Amministrativo :***
*Direttore U.O. Città Periferica Ing. Tonino Egidi*
*Arch. Michela Puggioni*
*Funz. Geom. Marco Fattori*
*Funz. Geom. Mauro Pizzuti*
*Funz. Geom. Cosmo Domenico Vecchio*
*Funz. Geom. Mauro Zanzi*
*Funz. Stat. Geol. Dott. Ssa Emanuela Mortellito*
*Funz. Stat. Geol. Dott. Ssa Teresa De Lorenzo*
*Funz. Stat. Geol. Dott. Ssa Teresi Anna Franzetti*
*Funz. Stat. Geol. Dott. Ssa Teresi Rossella Buongo*
*Istrut. Tecn. Stat. Geol. Dott. Ssa Fabia De Monica*
*Istrut. Tecn. Stat. Geol. Dott. Ssa Anna Tornesi*
*Geom. Isabella Castellano*
*Geom. Marco Cinti*
*Geom. Roberto Cesari*
*Geom. Rita Napolitano*
*Geom. Antonio Nardone*
*Geom. Maria Cristina Rio*
*Geom. Salvatore Zullino*
*Funz. Dir. Amm. Paola Di Maria, Eugenia Giordani,Funz. Amm. Anna Modaglia,Istr. Amm. Domenico Gambadoro,Oper. Serv. Supp. Cust. Daniela Astrologo*
***Supporto Tecnico – Amministrativo R.p.A. S.p.A.***
*Arch. Cristina Campanelli; Geom. Massimo Antonelli,Tec. Aerof. Alessandro Cagala, Istrut. Amm.vo Maurizio Bartoli, Fabrizio Petrazzoli*


Tavola n.
1/b

INQUADRAMENTO INFRASTRUTTURALE DELL'ESISTENTE

scala 1: 10.000 | Data 15/07/2010 | Aggiornamenti : 05/2012 | T5.2A-B_tav.1_b.dwg

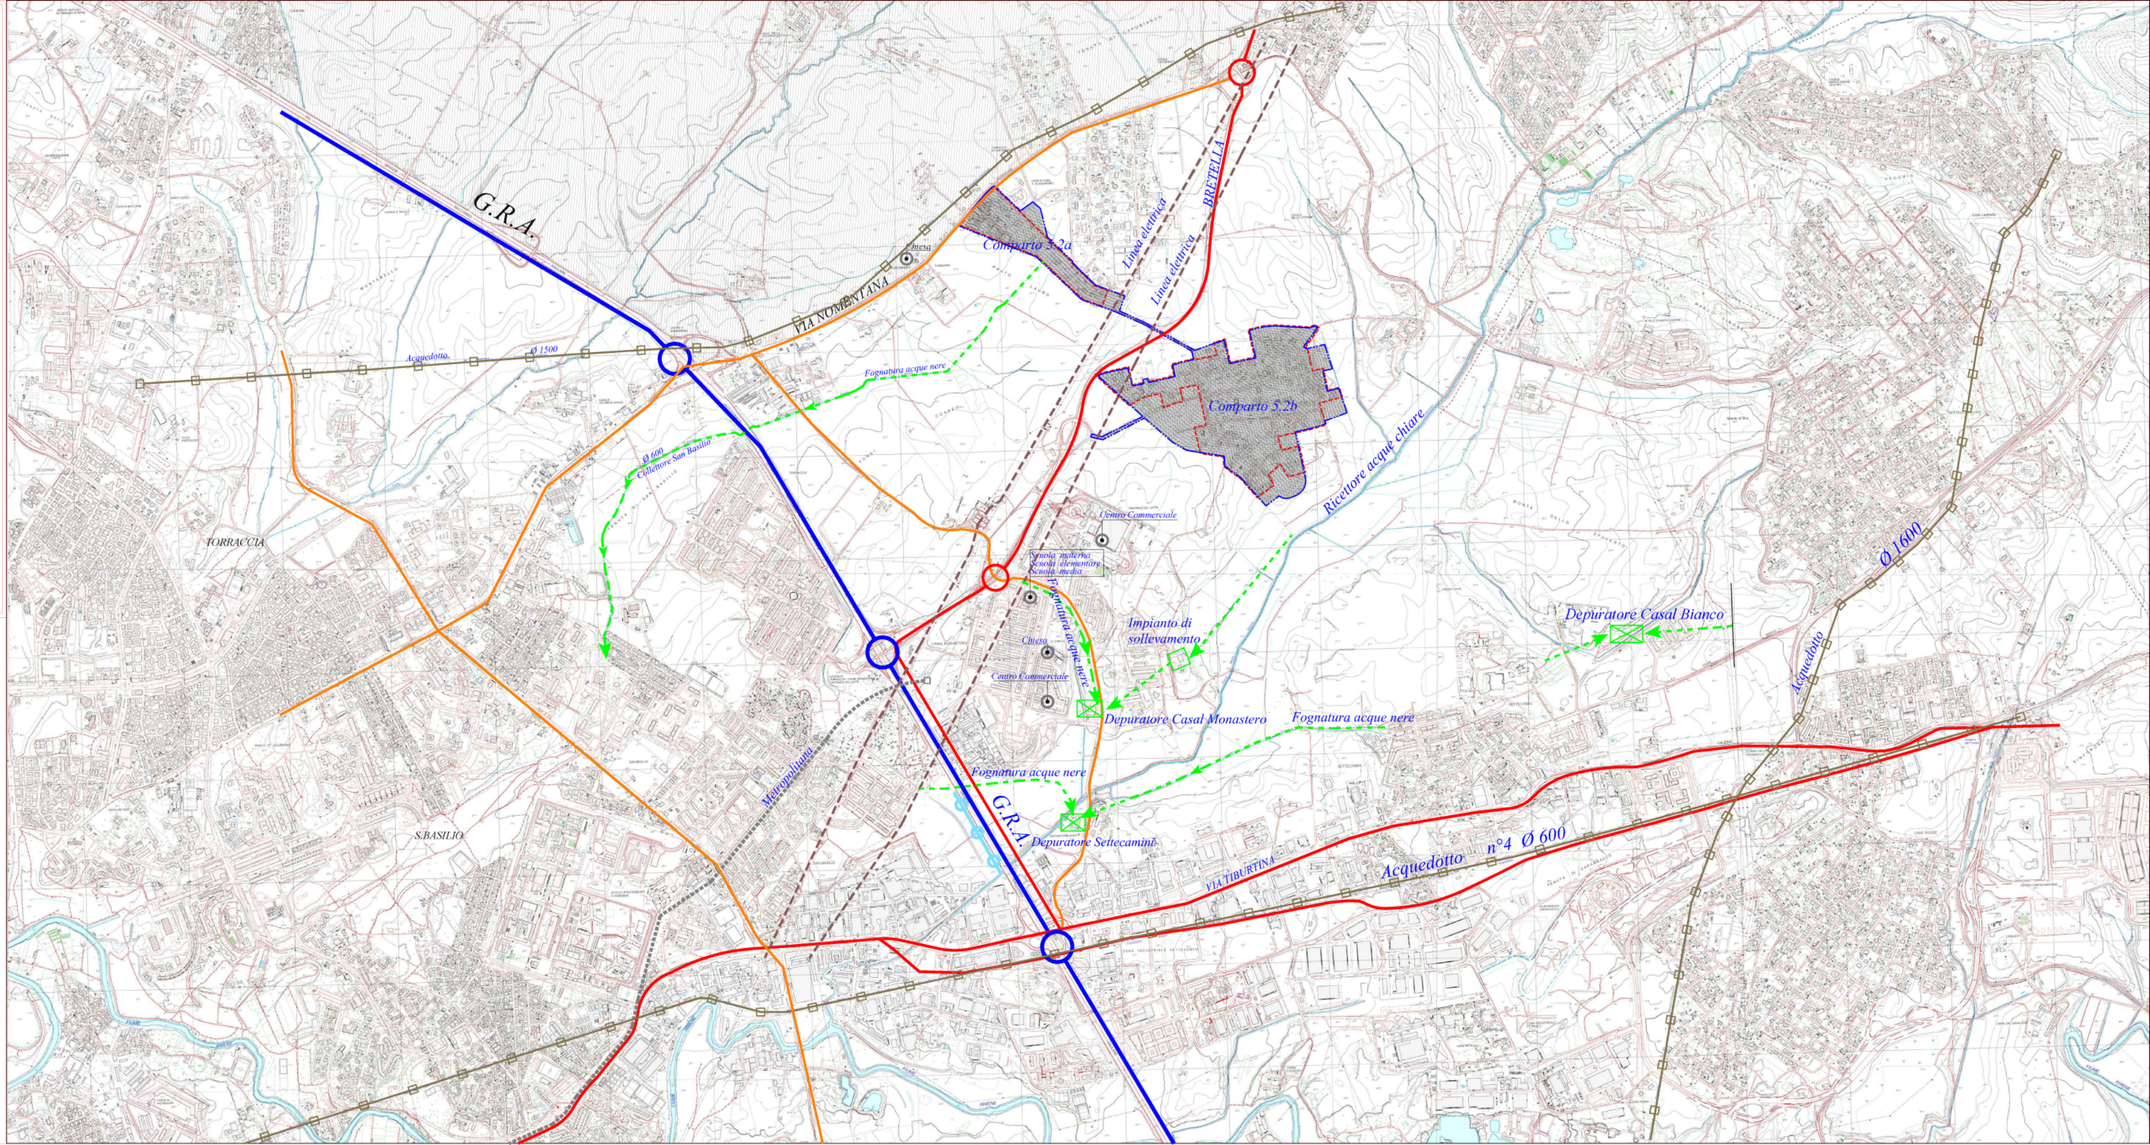


*PERIMETRO DEL TOPONIMO*

PERIMETRO NUCLEO ORIGINARIO

PERIMETRO NUCLEO APPROVATO

PERIMETRO PIANO ESECUTIVO

*VIABILITA' PRINCIPALE E SVINCOLI*

*VIABILITA' PRIMARIA E SVINCOLI*

*VIABILITA' SECONDARIA*

*LINEA FERROVIARIA*

*COLLETTORE PER ACQUE DI PIOGGIA*

*COLLETTORE PER ACQUE NERE*

*ACQUEDOTTO*

*ELETTRODOTTO*

*DEPURATORE*