ROMA CAPITALE

DIPARTIMENTO PROGRAMMAZIONE E ATTUAZIONE URBANISTICA
U.O. CITTA' PERIFERICA

PIANO ESECUTIVO PER IL RECUPERO URBANISTICO DEL NUCLEO
19.9 "FOSSO PIETROSO"

MUNICIPIO XIX

PROPONENTI

"CONSORZIO FOSSO PIETROSO"

Il Presidente
Daniela Biagioli

"PIANI PER LA PERIFERIA" Soc. Coop a.r.l.

COORDINAMENTO TECNICO

Direttore Dipartimento Programmazione e attuazione Urbanistica
Ing. Enrico Stravato

Coordinamento tecnico amministrativo:
Direttore Ing. Tonino Cipolloni
Arch. Roberta Truppiardi
Funz. Geom. Marco Felluri
Funz. Geom. Mauro Pauoli
Funz. Arch. Alessandra Vasilio
Funz. Geom. Mauro Zottoli
Funz. Serv. Tec. Gli. Geol. Emanuela Monteforte
Funz. Tec. Geol. Istr. Tecn. Ilaria De Lorenzo
Funz. Tec. Geol. Istr. Tecn. Ilaria Pompili
Funz. Tec. Geol. Istr. Tecn. Paola Battaglia
Istrut. Tecn. Tec. Geol. Fabio De Minicis
Istrut. Tecn. Tec. Geol. Irene Turchi
Geom. Mauro Cioffi
Geom. Mauro Ciuffi
Geom. Rufino Crudeli
Geom. Elena Migliorini
Geom. Antonio Perrotta
Geom. Fabio Maria Rita
Geom. Salvatore Zaffina
Funz. Dir. Amm.i. Paolo Di Marta, Eugenia Ghirlanda, Funz. Amm. Anna Medaglia
Istrut. Amm.vi Cristina Cannarsi, Istrut. Amm.vo Sig.ra Cat. Daniela Amoriggi
Supporto Tecnico - Amministrativo R.U.P. S.r.l.:
Arch. Cristina Campanelli, Dottor. Alessandro Antonacci, Tec. Aerofl. Alessandro Cognito,
Istrut. Amm.vo Maurizio Bonelli, Fabrizio Proiaudi

COORDINAMENTO delle Periferie:
Consorzio Periferia Romane
Ustione Borgate
A.Ma.G.Pi.
A.K.C.

PROGETTAZIONE

CIESSE SRL
Direttore Tecnico arch. Emanuela Colaiacomo
Collaboratori arch. Laura Amodio, arch. Isabella Pompilio

Tavola n. 7

SEDI VIARIE E PARCHEGGI PUBBLICI

Data: 01/03/2012	Aggiornamenti
Scala: 1:2000	Tav. 7_Sedi viarie e parcheggi pubblici

LEGENDA

PERIMETRO PIANO ESECUTIVO

SEDI VIARIE PUBBLICHE, PARCHEGGI PUBBLICI E VERDE DI ARREDO STRADALE

VIABILITA' PRIVATA

SEZIONI STRADALI (esemplificative) - scala 1:200

Sez. A

DOPPIO SENSO DI MARCIA, MARCIAPIEDI E PISTA CICLABILE

Sez. B

DOPPIO SENSO DI MARCIA, MARCIAPIEDI E PISTA CICLABILE

Sez. C

DOPPIO SENSO DI MARCIA E MARCIAPIEDI

Sez. D

DOPPIO SENSO E MARCIAPIEDI

Sez. E
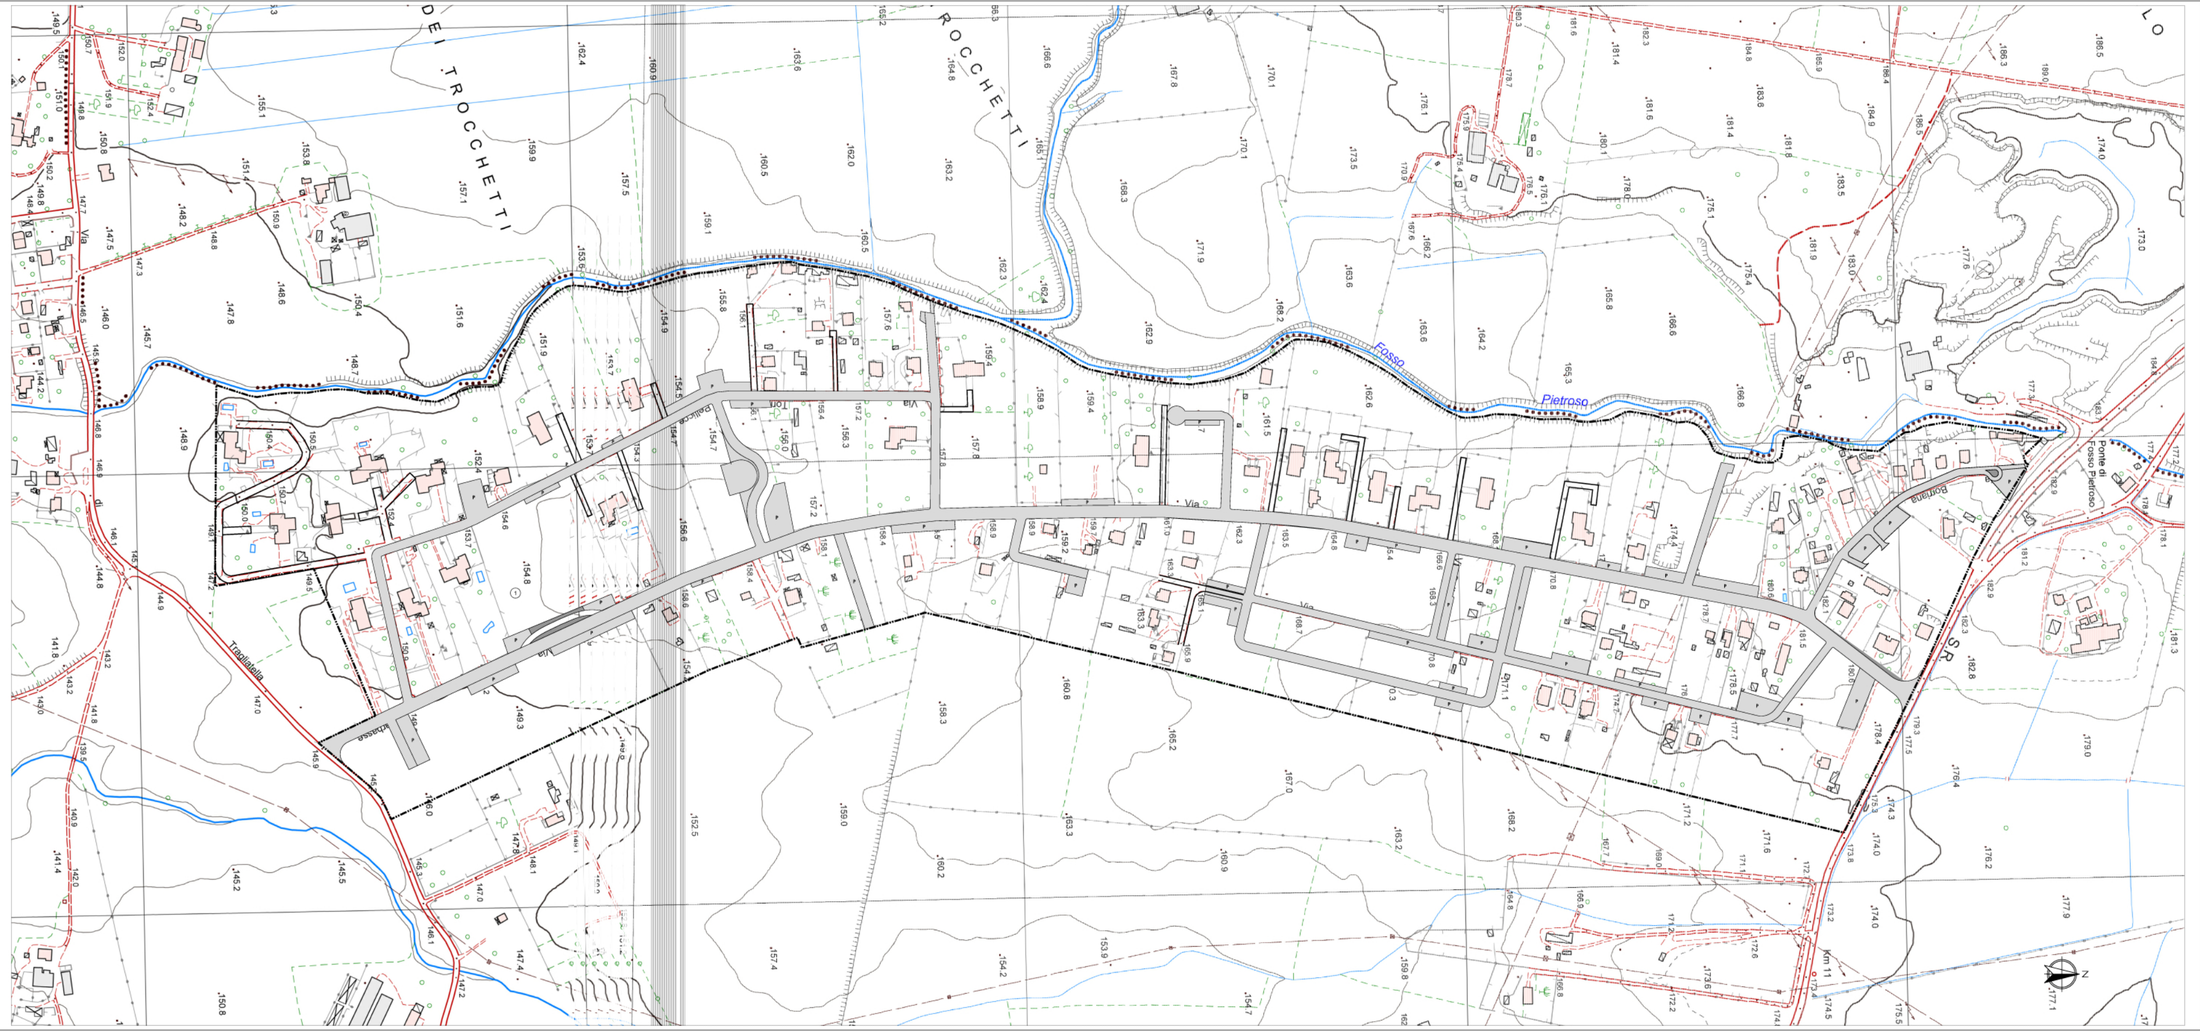
SENSO UNICO E MARCIAPIEDI