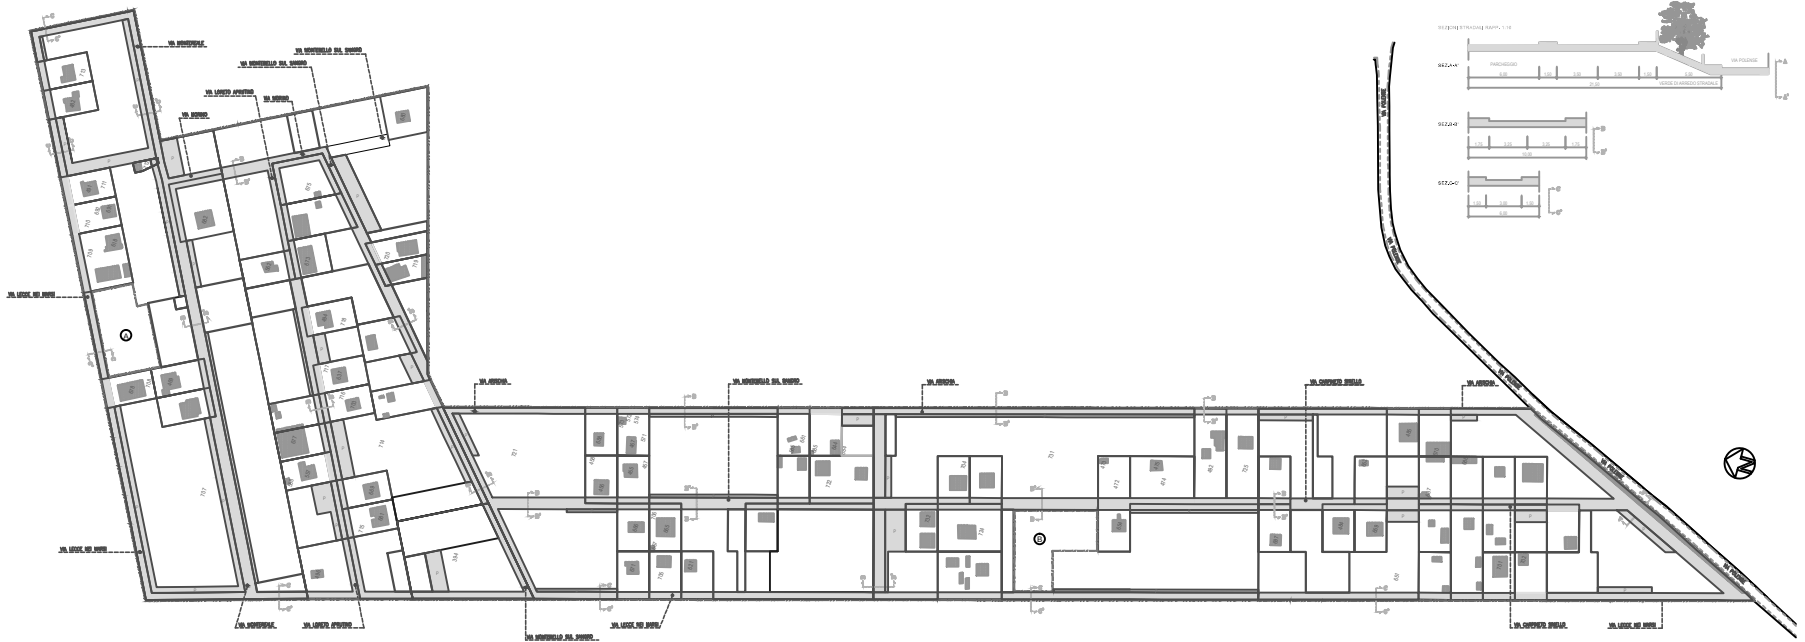

LEGENDA

- PERIMETRO PIANO ESECUTIVO
- SEDI VIARIE PUBBLICHE, PARCHEGGI PUBBLICI E VERDE DI ARREDO STRADALE
- VIABILITA' PRIVATA

ROMA CAPITALE

DIPARTIMENTO PROGRAMMAZIONE E ATTUAZIONE URBANISTICA
U.O. CITTA' PERIFERICA

PIANO ESECUTIVO PER IL RECUPERO URBANISTICO DEL NUCLEO N.8.17 - "FOSSO SAN GIULIANO 2"

MUN. VIII

PROPONENTI

REM Associazione Consortile

Associazione Consortile di Recupero Urbanistico "GIULIANO 2"

Il Presidente
Giorgio Menendez

Direttore Dipartimento Programmazione e Attuazione Urbanistica Ing. Giovanni Caudo

Coordinamento e Supporto Tecnico - Amministrativo
Direttore Ing. Tonino Egidi

Arch. Giorgio Ciancarelli
Arch. Anna Maria Fabrizi
Arch. Laura Mancini
Arch. Maria Pia Mancini Cerbini
Arch. Laura Marco Marco
Arch. Sara Del Sole Gaja Diamanti Bernardini
Arch. Sara Del Sole Gaja Diamanti Bernardini
Arch. Sara Gaja Gaja - Carlo Alessandro
Arch. Sara Gaja Gaja - Carlo Alessandro
Arch. Sara Gaja Gaja - Carlo Rosalia Giorgio
Arch. Carlo Gaja Gaja - Rosalia
Arch. Carlo Gaja Gaja - Luigi Maria Giulio
Arch. Luigi Maria Giulio
Arch. Marco Conti
Arch. Marco Conti
Arch. Rita Spadoni
Arch. Antonio Sordini
Arch. Antonio Sordini
Arch. Antonio Zeffiro
Arch. Dr. Maria Paola Di Maria Angela Angela Cipri Anna Anna Modugno Dr. Anna Simone Gambardella Cipri Sara Cipri Daniela Modugno
Ingegneri Paolo Ingegneri Paolo Ing. Ed. Ing. Ed.
Ing. Ed. Ing. Ed. Ing. Ed.