ROMA CAPITALE
Dipartimento Programmazione e Attuazione Urbanistica
Direzione Programmazione e Pianificazione del Territorio
U.O. Programmazione degli Interventi di Trasformazione Urbana

MUNICIPIO XIX

PROGRAMMA URBANISTICO
"PALMAROLA - LUCCHINA"

SERIE "A" PROGETTO URBANISTICO

ACCORDO DI PROGRAMMA ex art.34 D. L.gs.18/08/00

DATA
11/07/2011

AGGIORNAMENTI
03/10/2011
16/07/2012
23/08/2012
13/02/2013

SCALA
varie

PROPRIETA':
LUCCHINA srl

SOCIETA' COMPENSANDE :
EXCELSA srl
FRASSINO 2000 srl
POTMOS srl
LUCCHINA srl
NUOVA FLORIM srl

PROGETTAZIONE URBANISTICA:
Arch. Lorenzo Busnengo

PROGETTAZIONE SPECIALISTICA:
Ing. Sonia Briglia
Ing. Cosimo Epifani

ELABORATO
C2.f

RELAZIONE SULLA MOBILITA'
TRACCIATI PLANIMETRICI, SEZIONI TIPO E PROFILI ALTIMETRICI
NODO VIA TRIONFALE

ELENCO ALLEGATI:

ALL. A1	ESTRATTO DI PRG PREVIGENTE "TOR MARANCIA - TOR CERVARA - Ex E1 CASAL GIUDEO"	1 : 10.000
ALL. A2	ESTRATTO DI PRG VIGENTE "TOR MARANCIA - TOR CERVARA - Ex E1 CASAL GIUDEO"	1 : 10.000
ALL. A4	ESTRATTO DI PRG PREVIGENTE "PALMAROLA - LUCCHINA"	1 : 10.000
ALL. A5	ESTRATTO DI PRG VIGENTE "PALMAROLA - LUCCHINA"	1 : 10.000
ALL. A6	VARIANTE DI PRG VIGENTE "PALMAROLA - LUCCHINA"	1 : 10.000
ALL. A7	RELAZIONE TECNICA ILLUSTRATIVA	-
ALL. A8	NORME TECNICHE DI ATTUAZIONE	-
ALL. A9	RELAZIONE DI PREVISIONE DI MASSIMA DELLE SPESE	-
ALL. B1	PLANIMETRIA CATASTALE E PROPRIETA' "PALMAROLA - LUCCHINA"	1 : 2.000
ALL. B2	PLANIMETRIA CATASTALE E PROPRIETA' "TOR MARANCIA - TOR CERVARA - Ex E1 CASAL GIUDEO"	1 : 2.000
ALL. B3	CERTIFICATI CATASTALI	-
ALL. B4	TIPO DI FRAZIONAMENTO	1 : 2.000
ALL. C1	INQUADRAMENTO INFRASTRUTTURALE	1 : 10.000
ALL. C2	RELAZIONE SULLA MOBILITA'	-
ALL. C3	RETE VIARIA E PARCHEGGI PUBBLICI	1 : 2.000
ALL. C4	STATO DI FATTO	1 : 2.000
ALL. D1	ZONIZZAZIONE SU BASE CATASTALE	1 : 2.000
ALL. G1	ESECUTIVO PLANIVOLUMETRICO	1 : 2.000
ALL. G2	PLANIVOLUMETRICO ESEMPLIFICATIVO	1 : 2.000
ALL. H	PLANIMETRIA DELLE PREESISTENZE STORICHE E DEI VINCOLI	varie

TRACCIATI PLANIMETRICI - SCALA 1:500

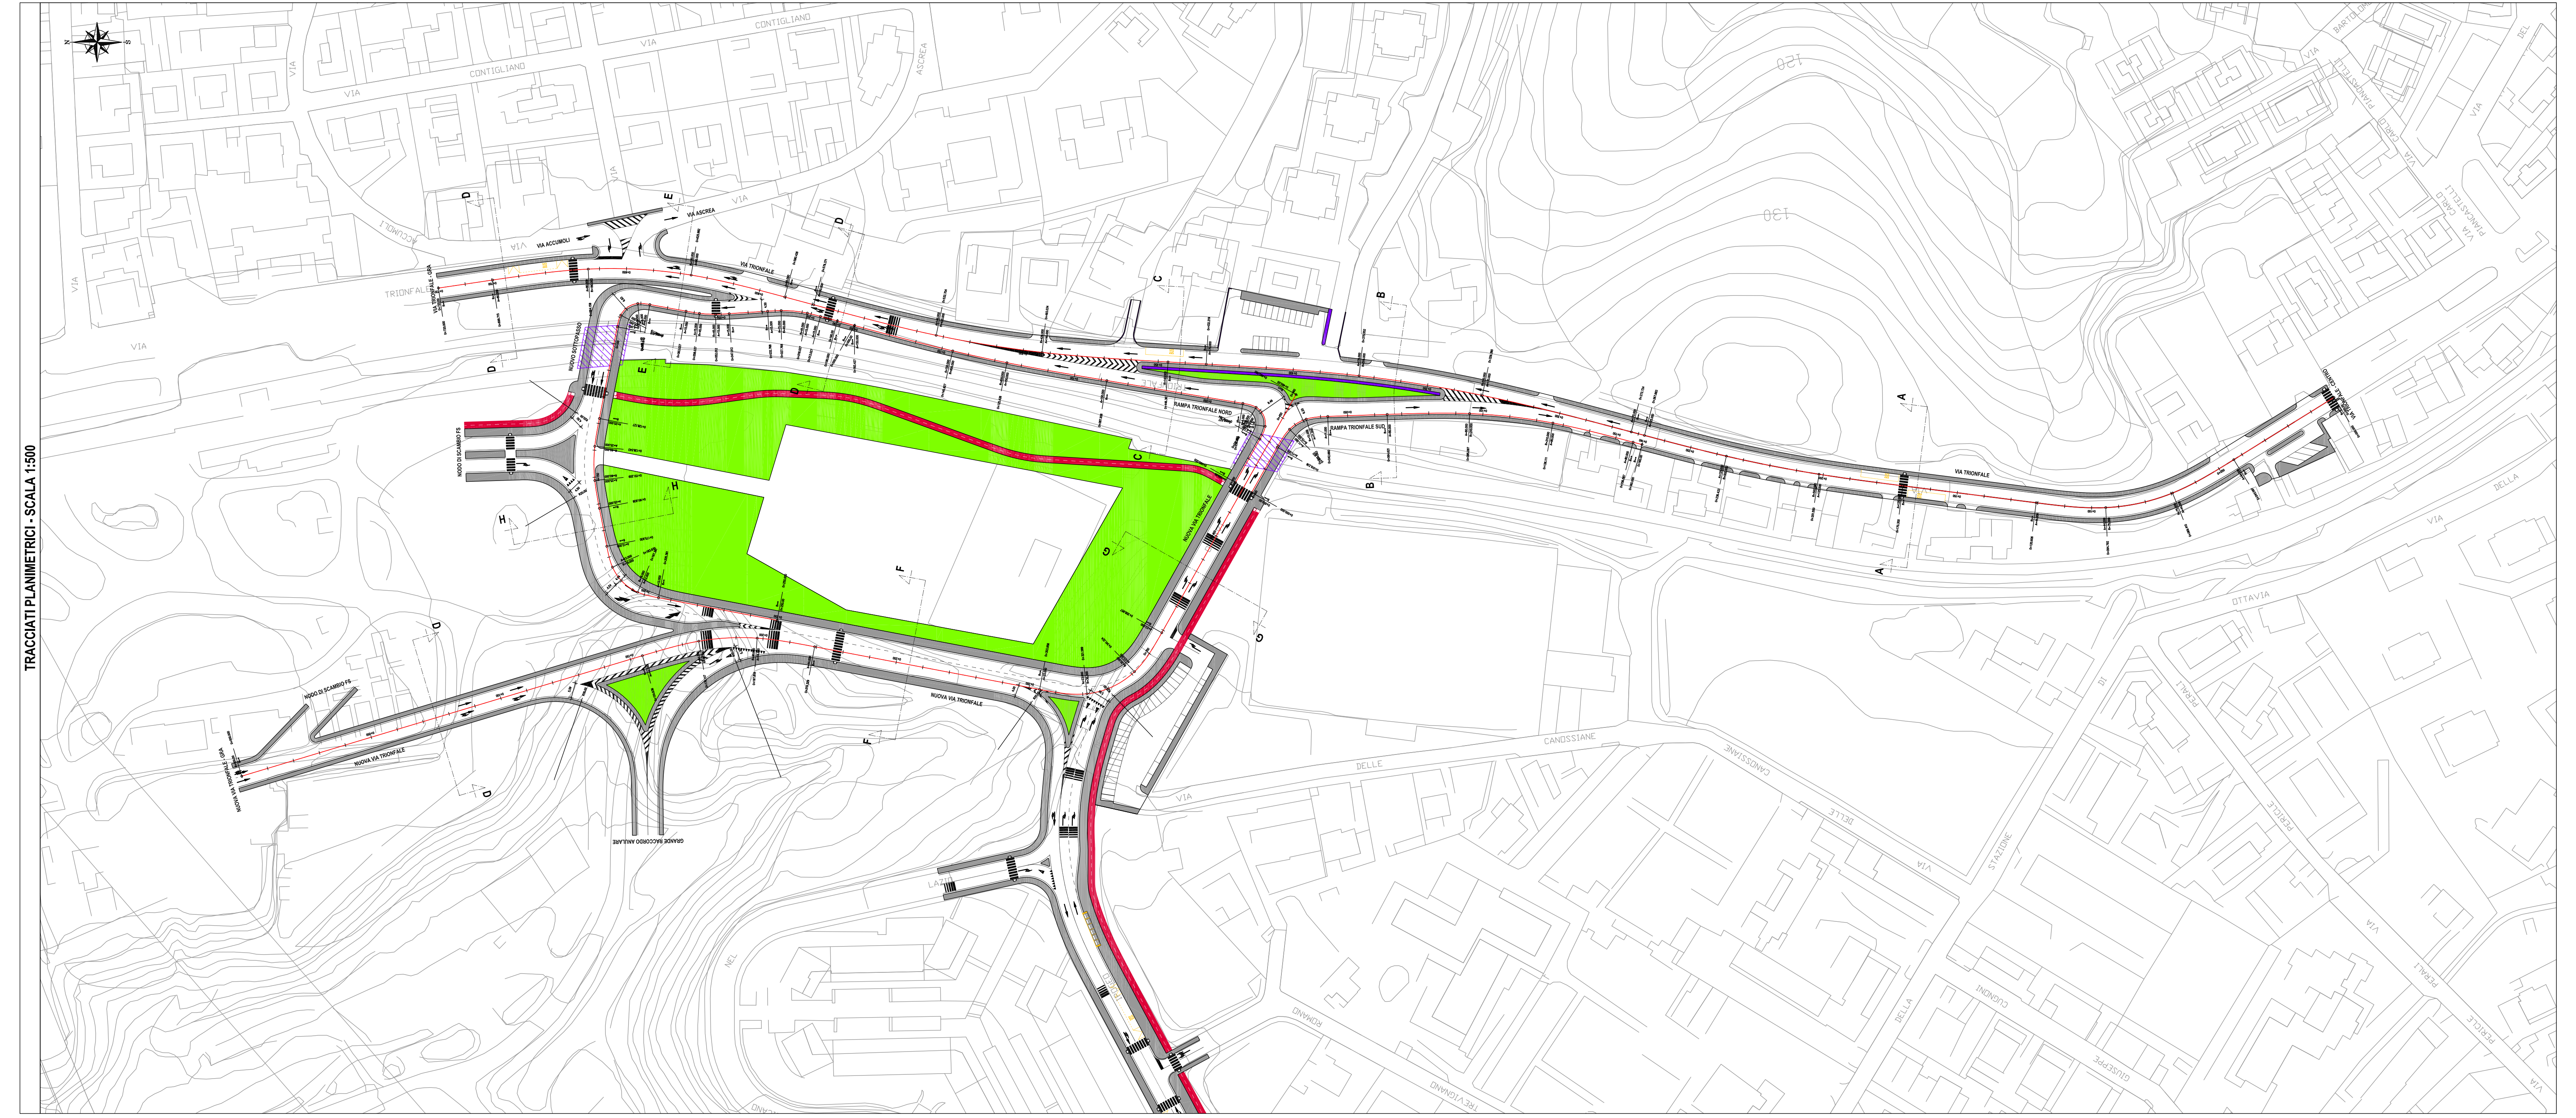
N
S
VIA
VIA ACCORSO
VIA TRIONFALE
RAMPA TRIONFALE NORD
RAMPA TRIONFALE SUD
NUOVA VIA TRIONFALE
VIA OTTAVIA
VIA DELLE CANDISSIANE
VIA DELLA STAZIONE
A
B
C
D
E
F
G
H
150
130

SEZIONI TIPO - SCALA 1:100

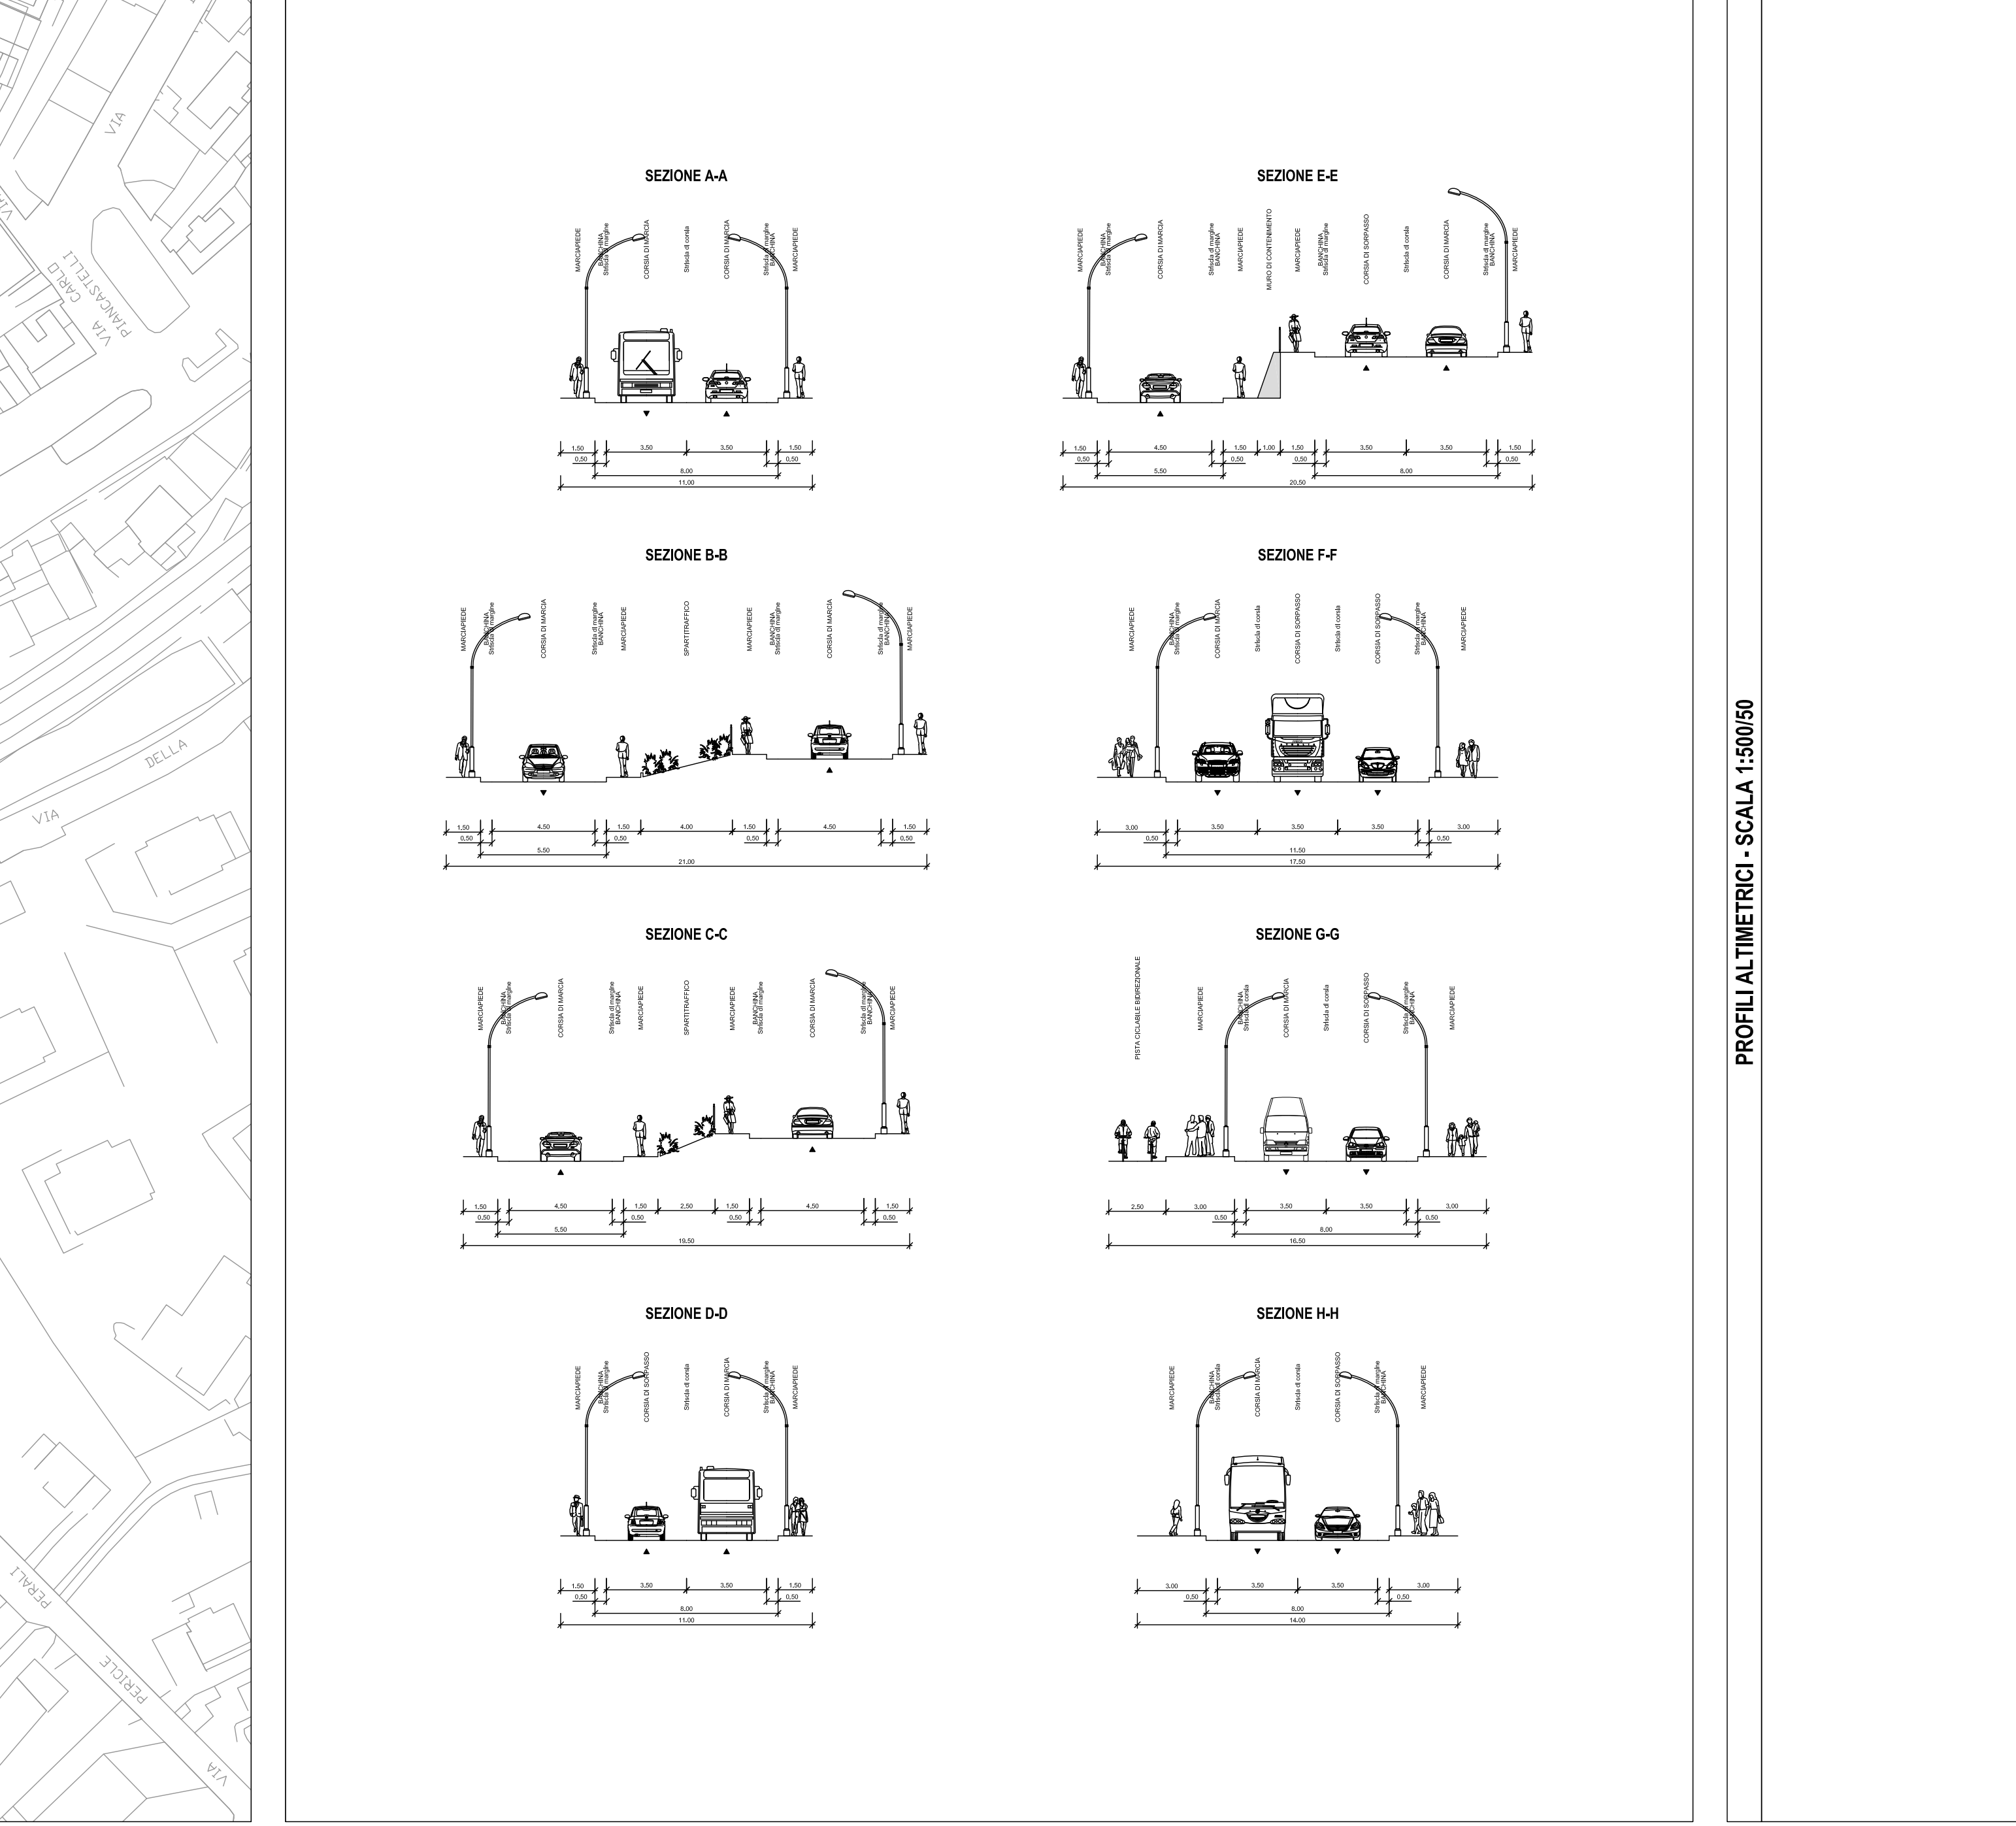
SEZIONE A-A
SEZIONE E-E
SEZIONE B-B
SEZIONE F-F
SEZIONE C-C
SEZIONE G-G
SEZIONE D-D
SEZIONE H-H

PROFILI ALTIMETRICI - SCALA 1:500/50

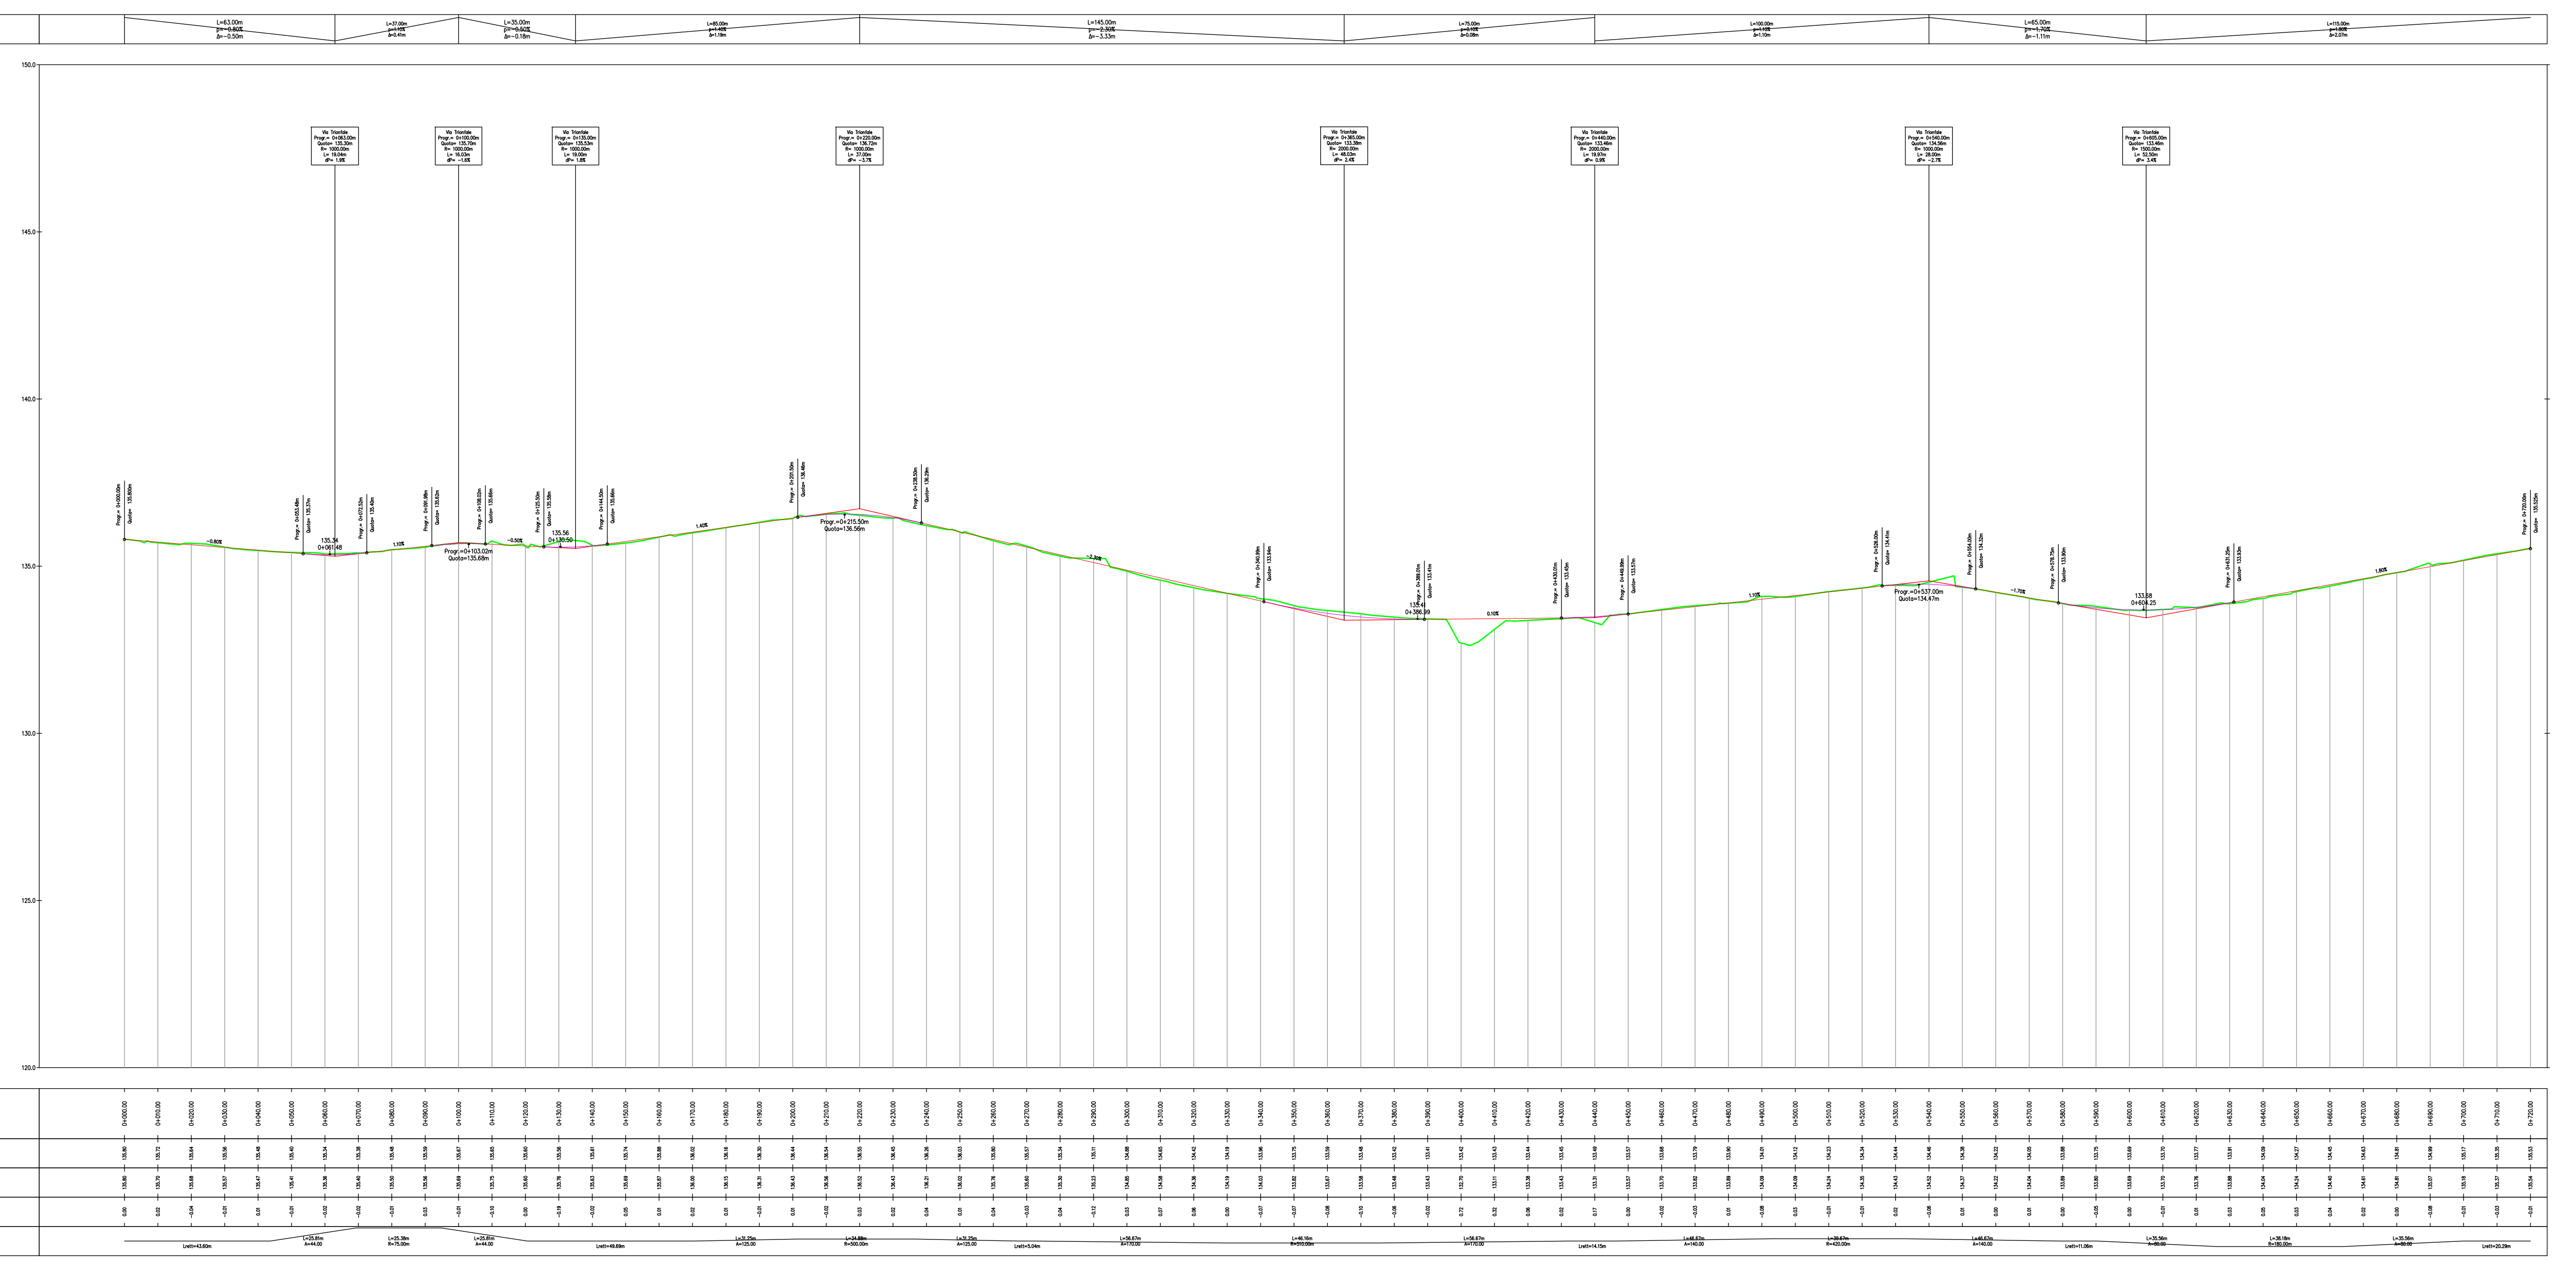
Profilo: Via Trionfale
Scala 1:500/50
Q.R=120.00m

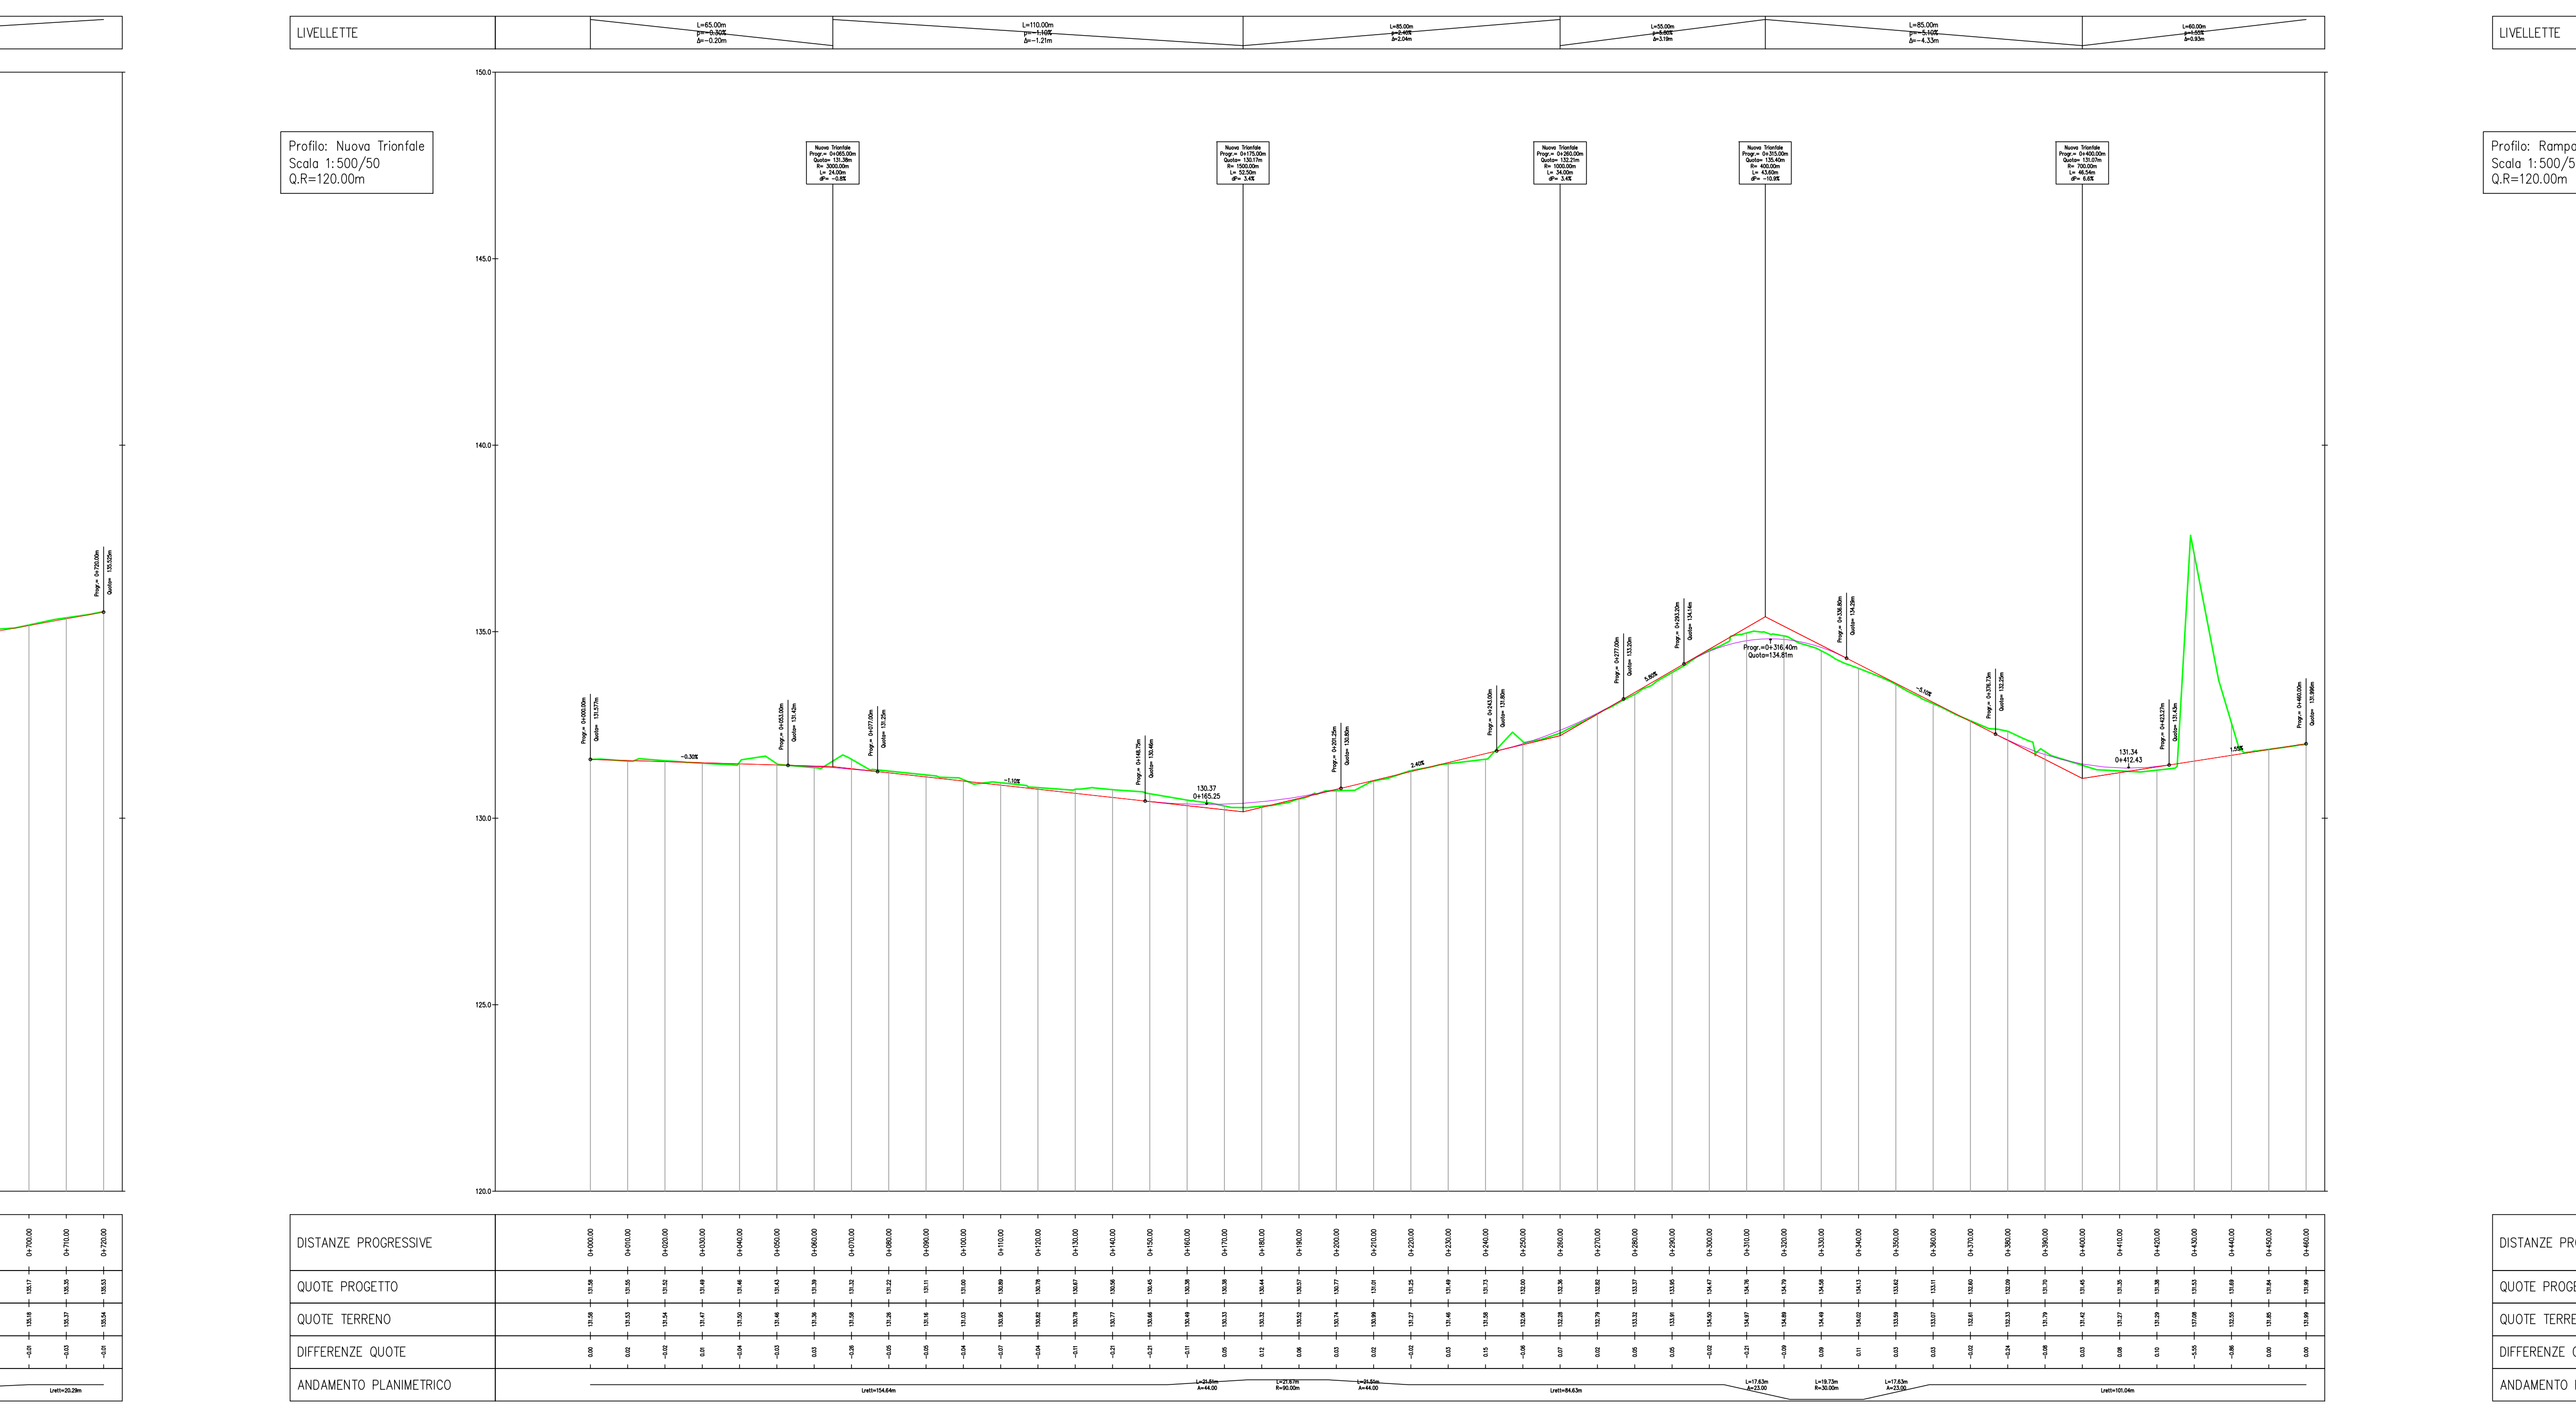
Profilo: Nuovo Trionfale
Scala 1:500/50
Q.R=120.00m

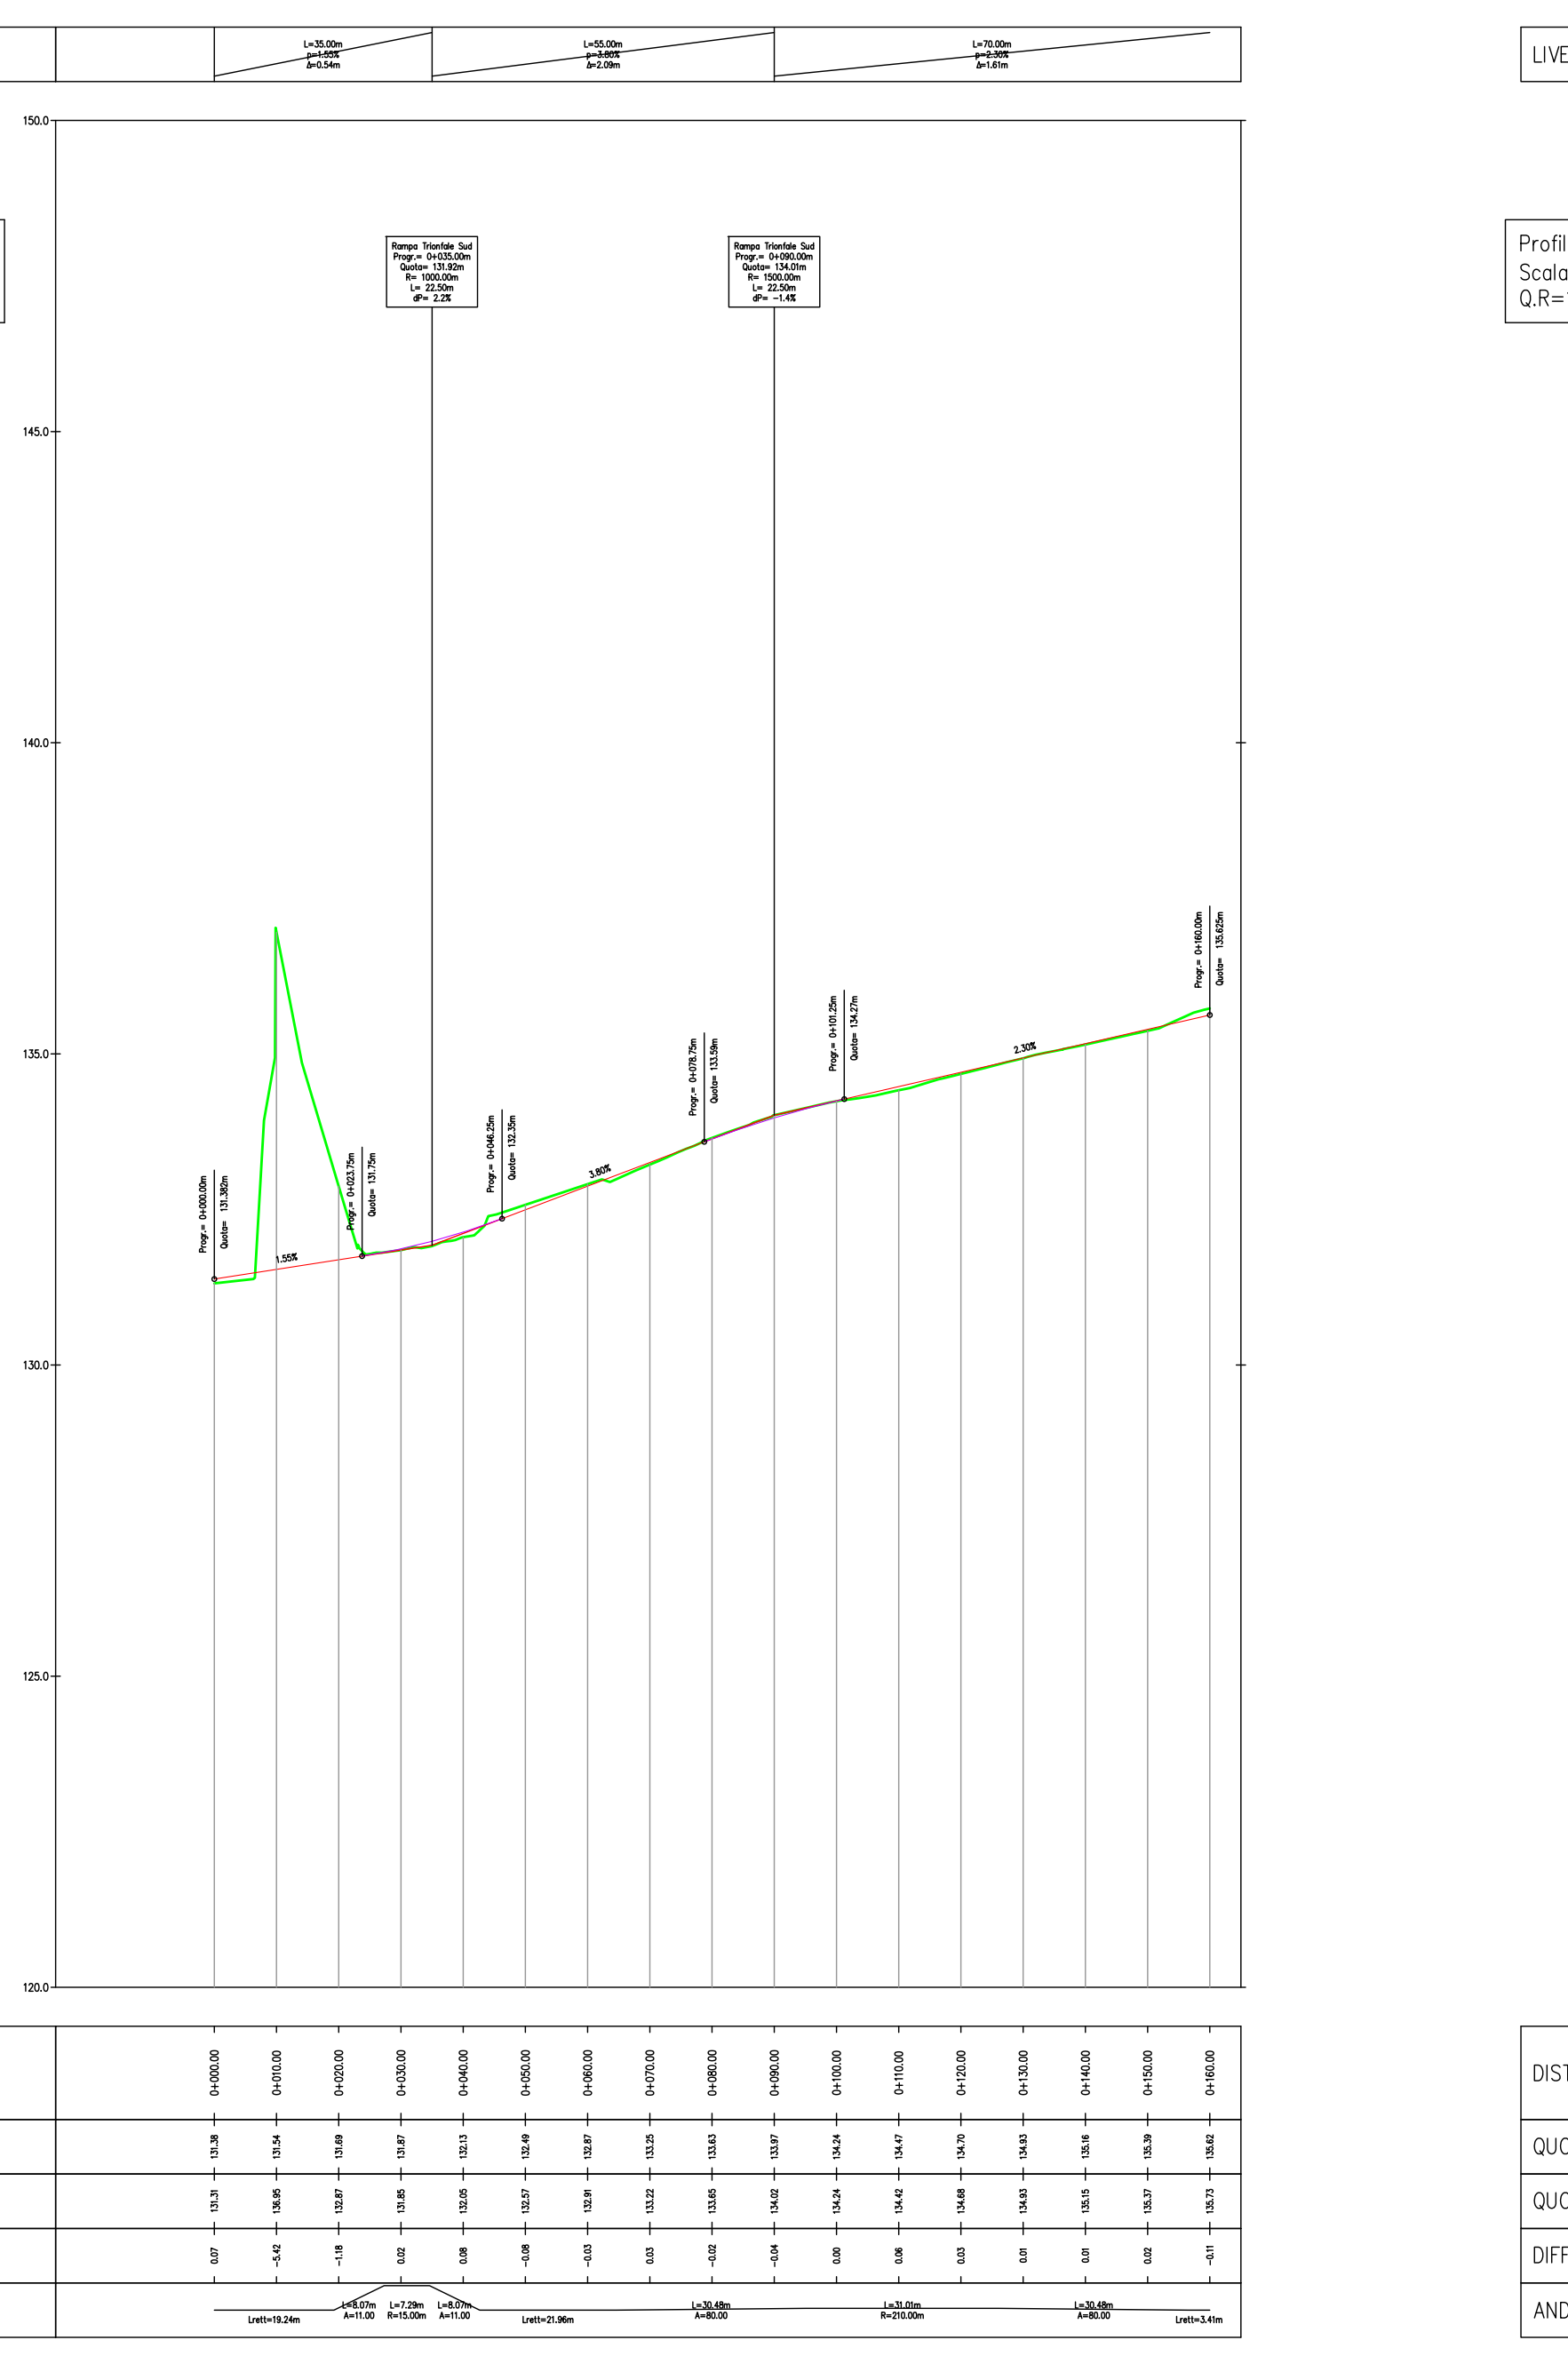
Profilo: Rampa Trionfale Sud
Scala 1:500/50
Q.R=120.00m

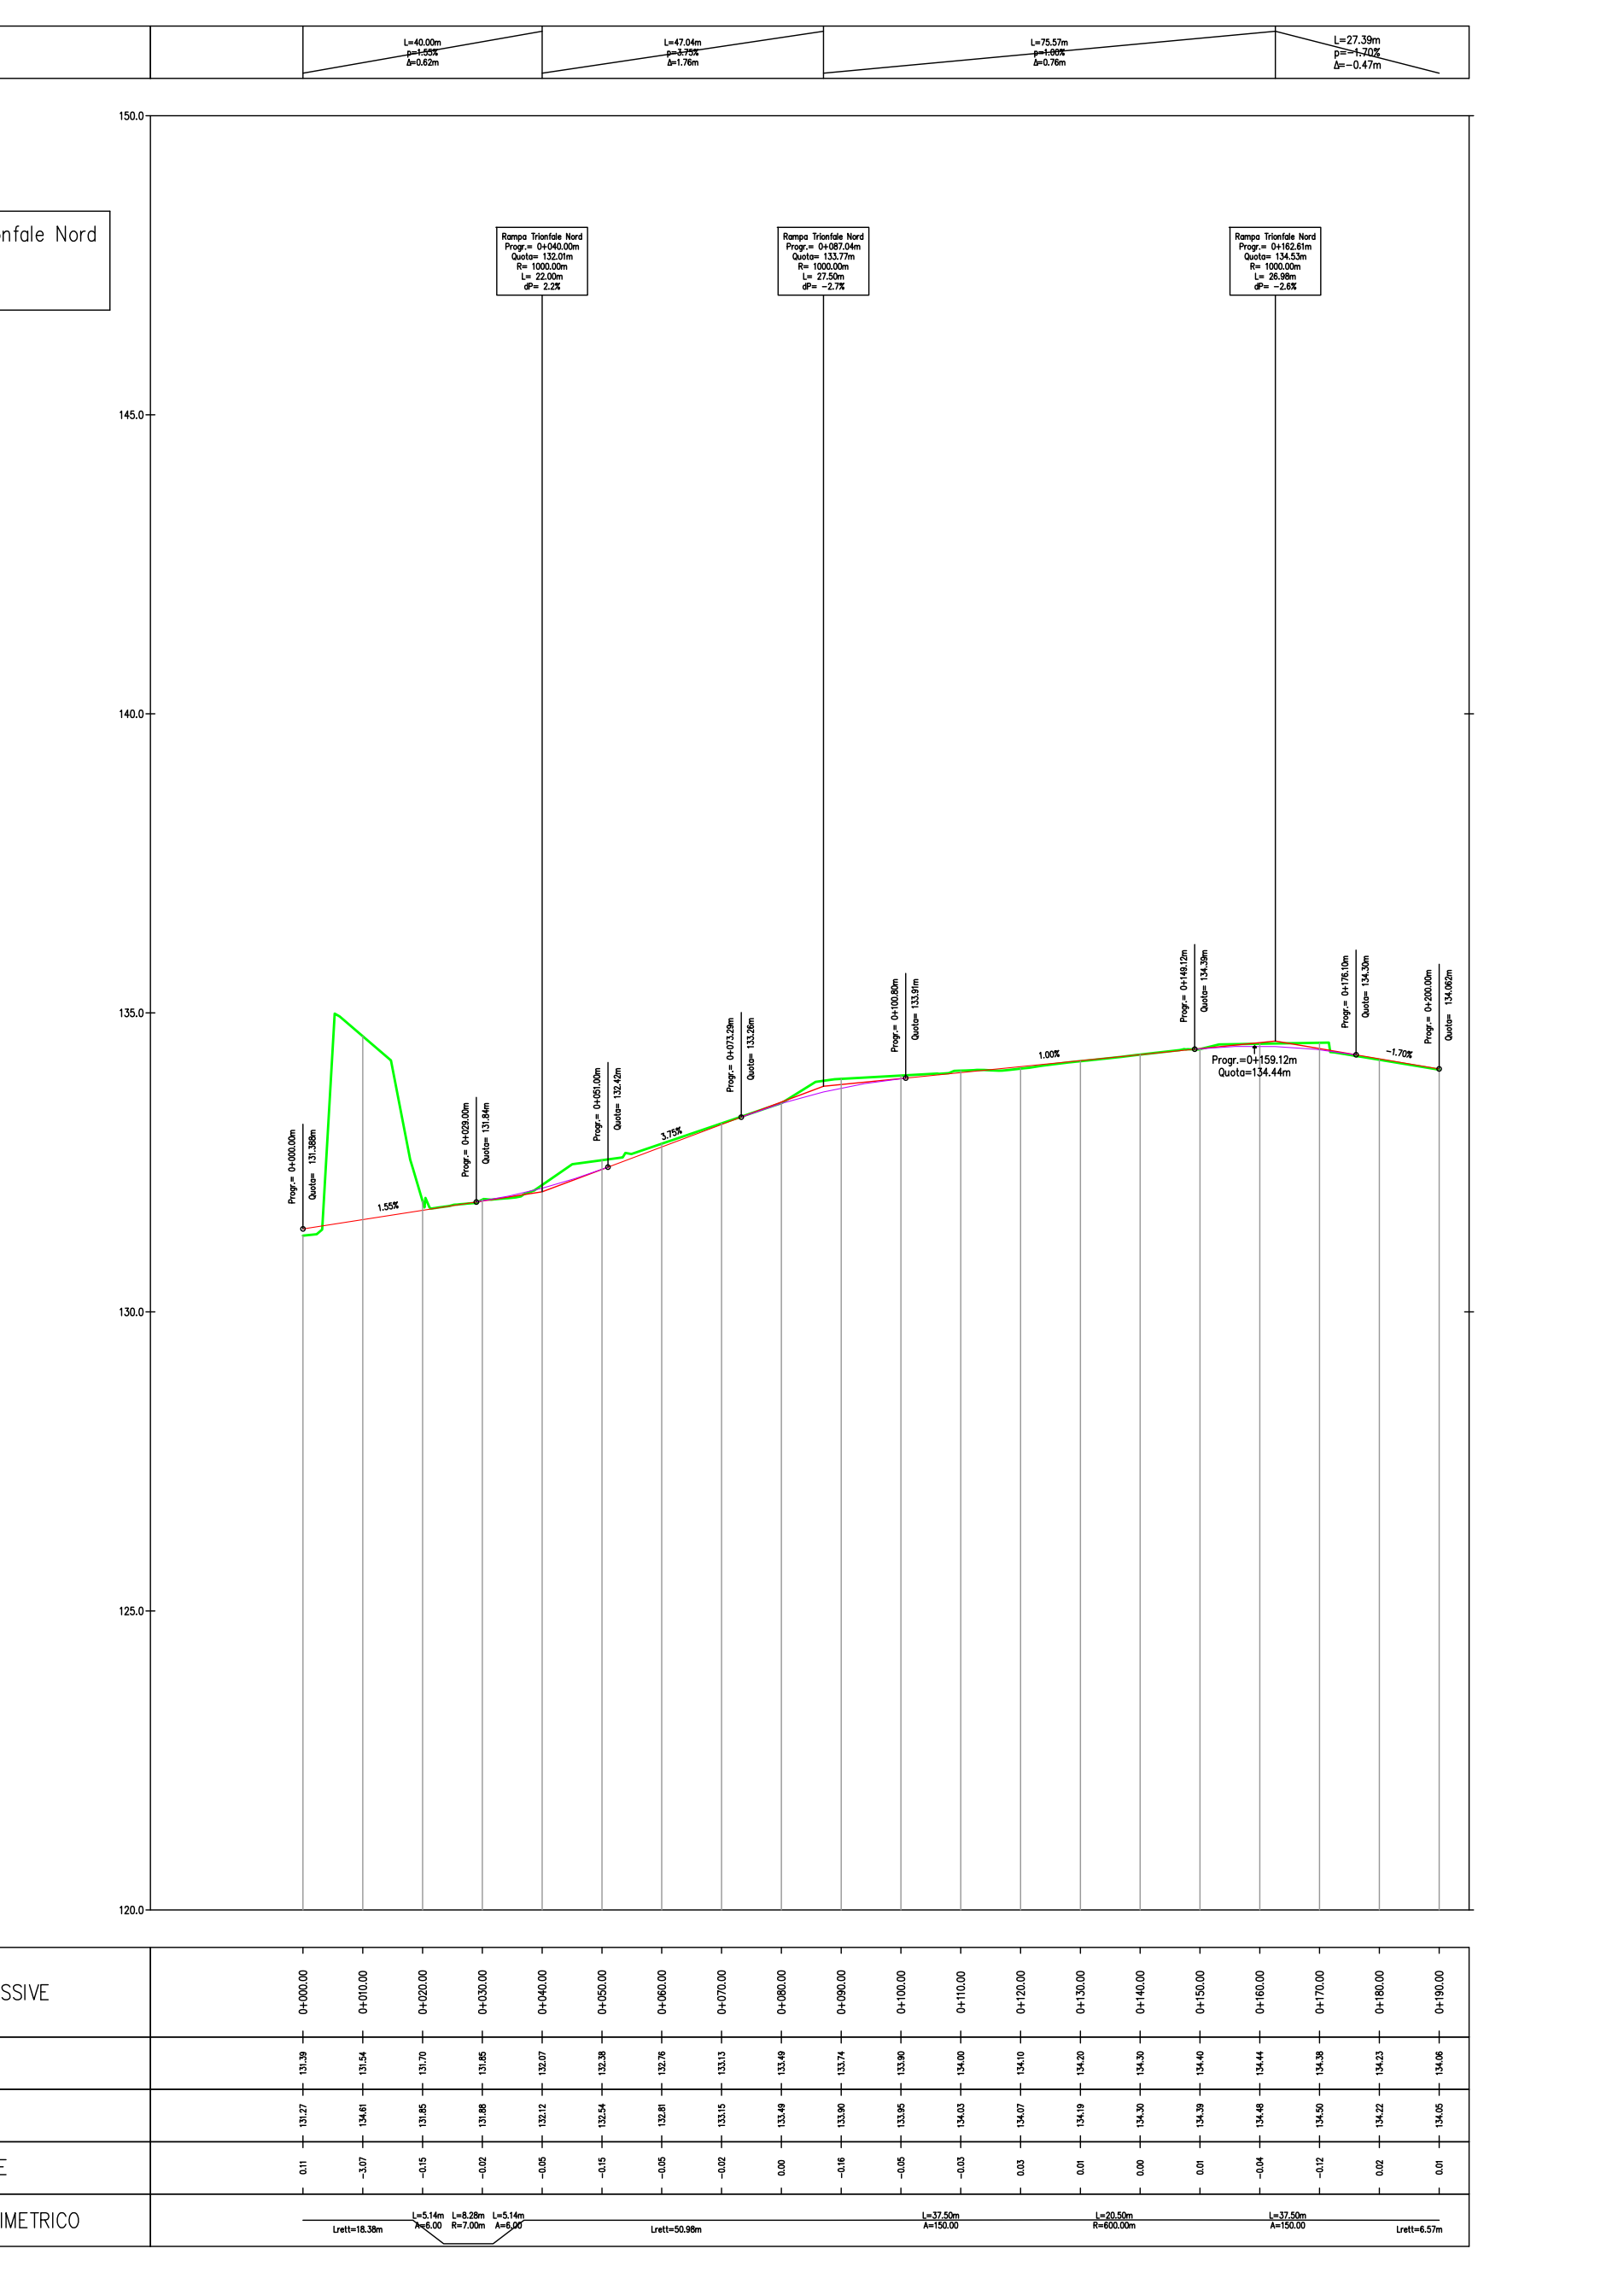
Profilo: Rampa Trionfale Nord
Scala 1:500/50
Q.R=120.00m

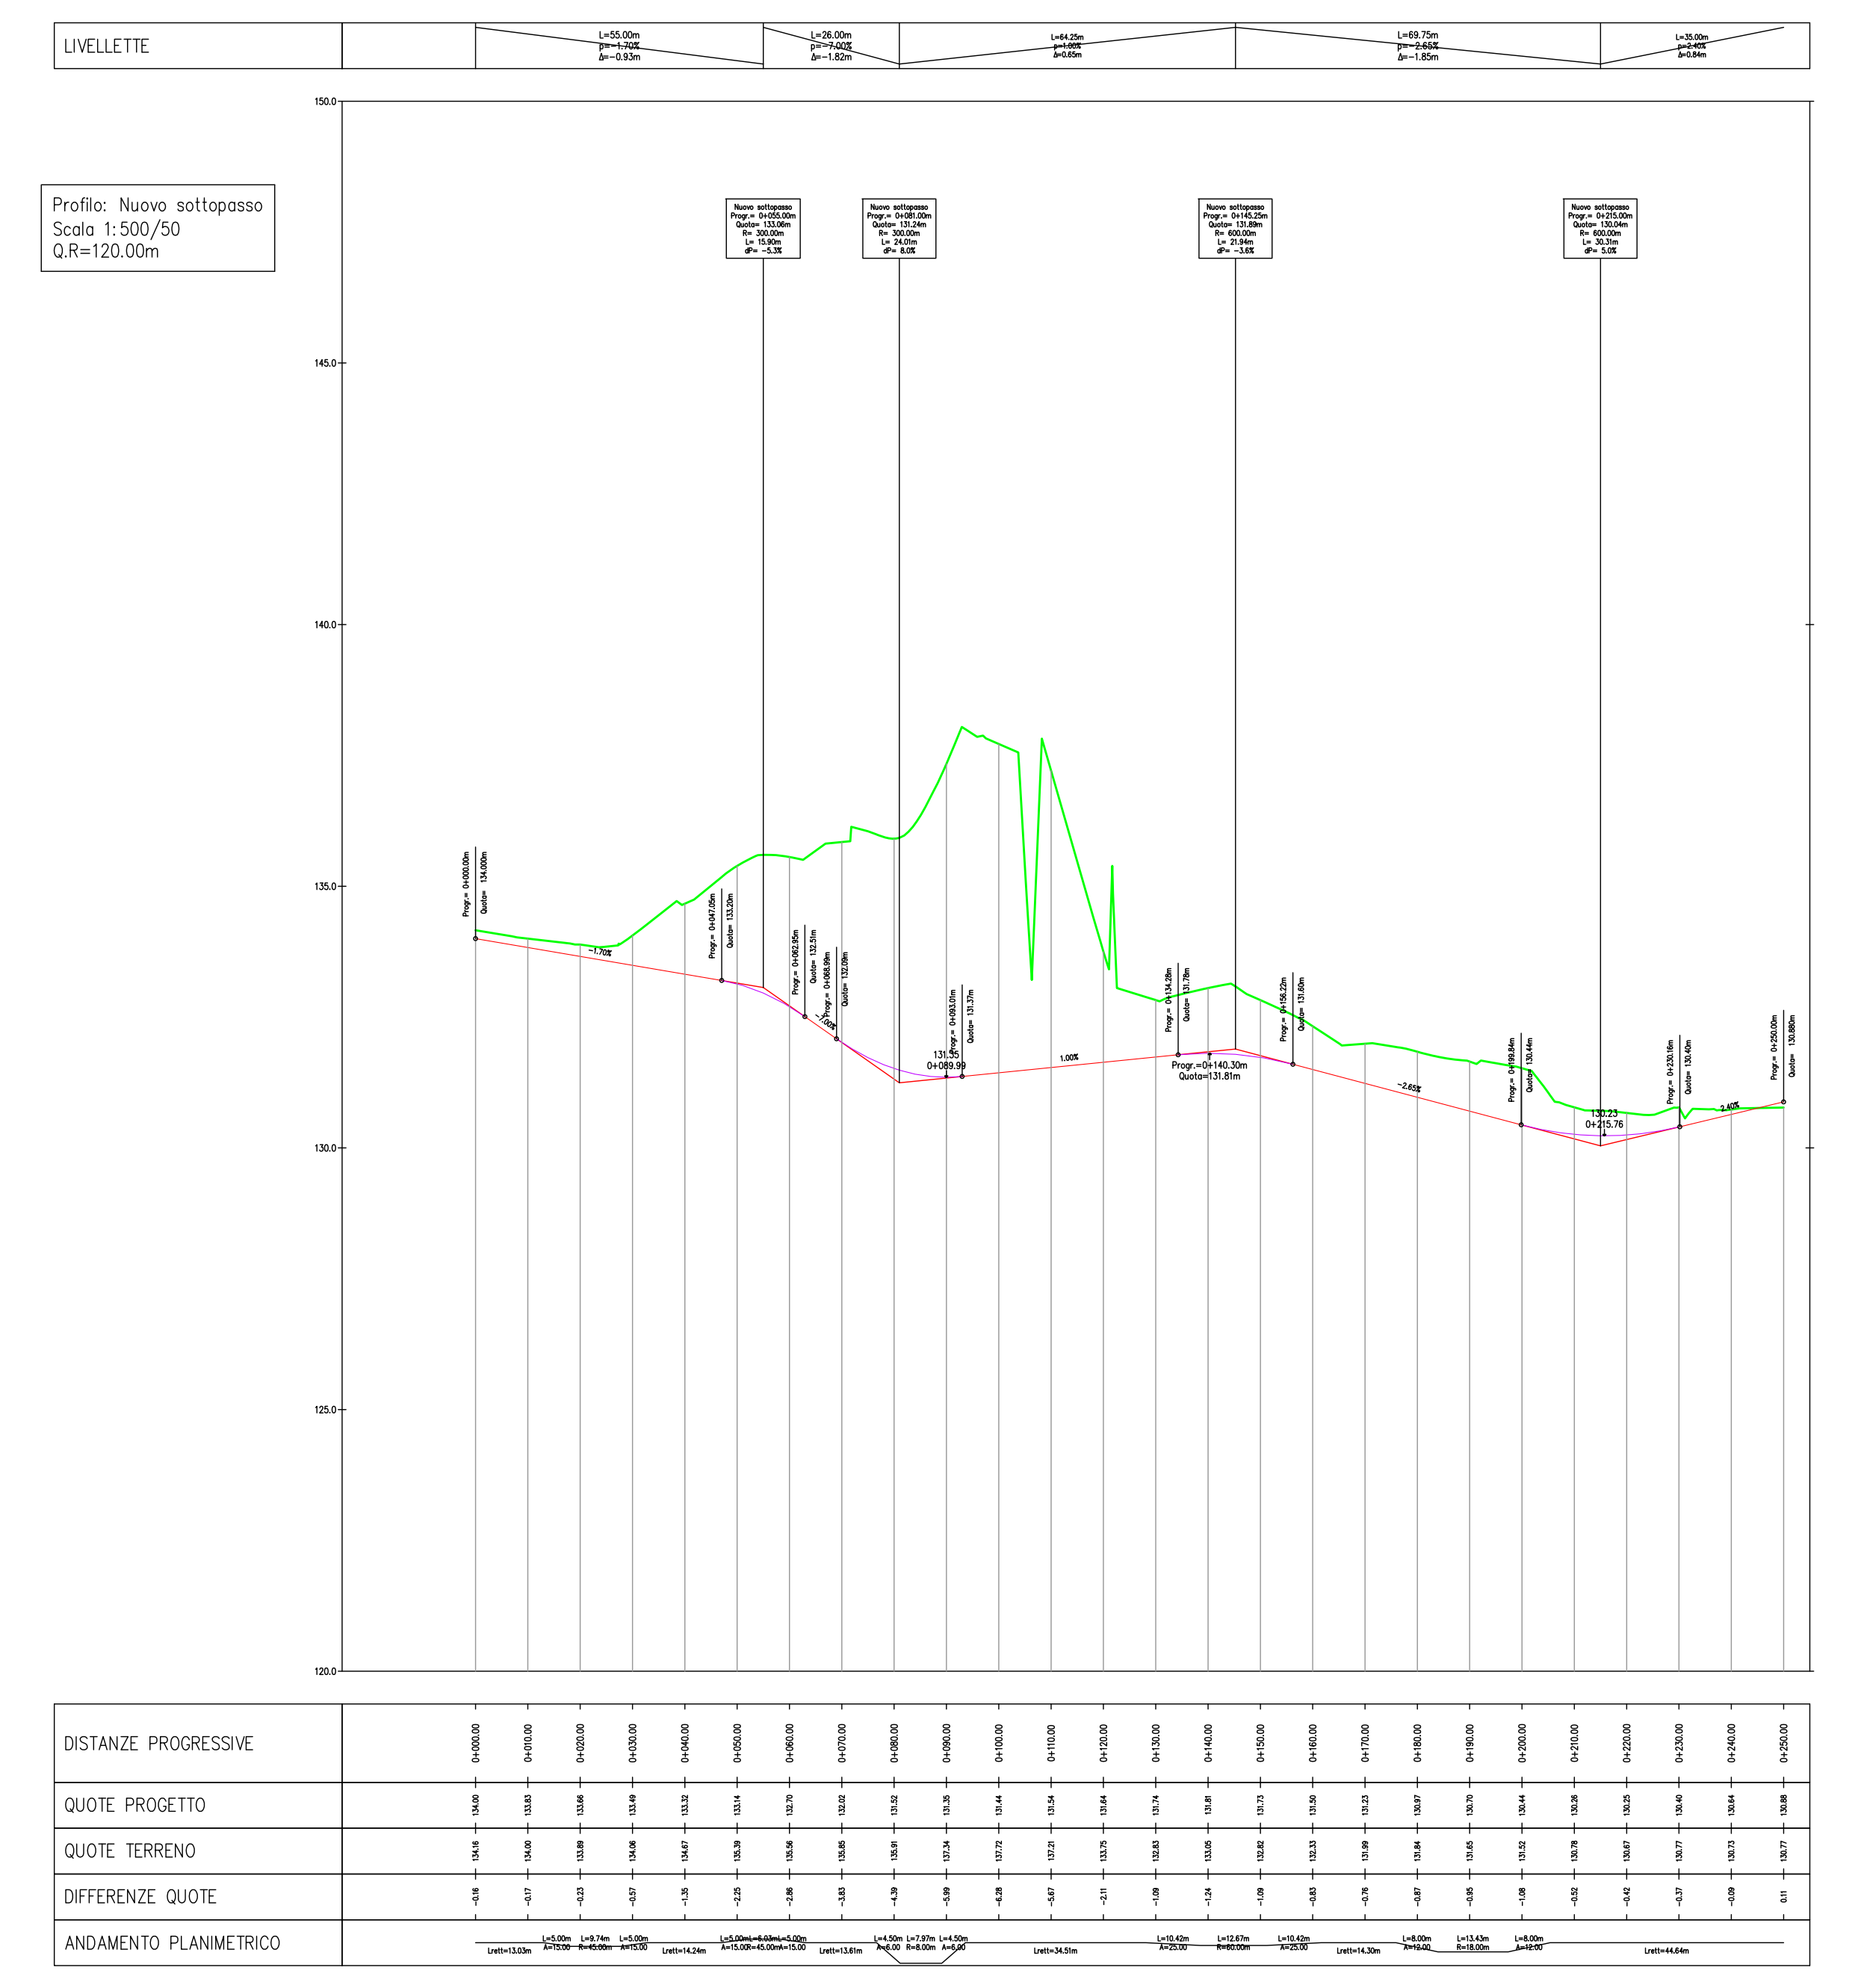
Profilo: Nuovo sottopasso
Scala 1:500/50
Q.R=120.00m