



ROMA CAPITALE

Dipartimento Programmazione e Attuazione Urbanistica
Direzione Programmazione e Pianificazione del Territorio
U.O. Programmazione degli Interventi di Trasformazione Urbana

MUNICIPIO XIX

PROGRAMMA URBANISTICO "PALMAROLA - LUCCHINA"

SERIE "A" PROGETTO URBANISTICO

ACCORDO DI PROGRAMMA ex art.34 D. Lgs.18/08/00

DATA

11/07/2011

PROPRIETA':

LUCCHINA srl

PROGETTAZIONE URBANISTICA:

Arch. Lorenzo Busnengo

AGGIORNAMENTI

03/10/2011

16/07/2012

23/09/2012

13/02/2013

SOCIETA' COMPENSANDE :

EXCELSA srl

FRASSINO 2000 srl

POTMOS srl

LUCCHINA srl

NUOVA FLORIM srl

PROGETTAZIONE SPECIALISTICA:

SCALA

1: 2.000

ELABORATO

C4


STATO DI FATTO

ELENCO ALLEGATI:


ALL A1	ESTRATTO DI PRG PREVIGENTE "TOR MARANCA - TOR CERVARA - BIVENTANO/BIURETE CASAL GIUDEO"	1: 10.000
ALL A2	ESTRATTO DI PRG VIGENTE "TOR MARANCA - TOR CERVARA - BIVENTANO/BIURETE CASAL GIUDEO"	1: 10.000
ALL A4	ESTRATTO DI PRG PREVIGENTE "PALMAROLA - LUCCHINA"	1: 10.000
ALL A5	ESTRATTO DI PRG VIGENTE "PALMAROLA - LUCCHINA"	1: 10.000
ALL A6	VARIANTE DI PRG VIGENTE "PALMAROLA - LUCCHINA"	1: 10.000
ALL A7	RELAZIONE TECNICA ILLUSTRATIVA	-
ALL A8	NORME TECNICHE DI ATTUAZIONE	-
ALL A9	RELAZIONE DI PREVISIONE DI MASSIMA DELLE SPESE	-
ALL B1	PLANIMETRIA CATASTALE E PROPRIETA' "PALMAROLA - LUCCHINA"	1: 2.000
ALL B2	PLANIMETRIA CATASTALE E PROPRIETA' "TOR MARANCA - TOR CERVARA - BIVENTANO/BIURETE CASAL GIUDEO"	1: 2.000
ALL B3	CERTIFICATI CATASTALI	-
ALL B4	TIPO DI FRAZIONAMENTO	1: 2.000
ALL C1	INGUARDIMENTO INFRASTRUTTURALE	1: 10.000
ALL C2	RELAZIONE SULLA MOBILITA'	-
ALL C3	RETE VIARIA E PARCHEGGI PUBBLICI	1: 2.000
ALL C4	STATO DI FATTO	1: 2.000
ALL D1	ZONIZZAZIONE SU BASE CATASTALE	1: 2.000
ALL G1	ESECUTIVO PLANIVOLUMETRICO	1: 2.000
ALL G2	PLANIVOLUMETRICO ESEMPLIFICATIVO	1: 2.000
ALL H	PLANIMETRIA DELLE PREESISTENZE STORICHE E DEI VINCOLI	varie

LEGENDA

- Perimetro collegamenti esterni
- Perimetro dell'intervento
- Perimetro superficie territoriale
- Superficie Aree boscate ricadenti nella Superficie Territoriale (mq 31.990,00)
- Elettrodotto
- Quote assolute

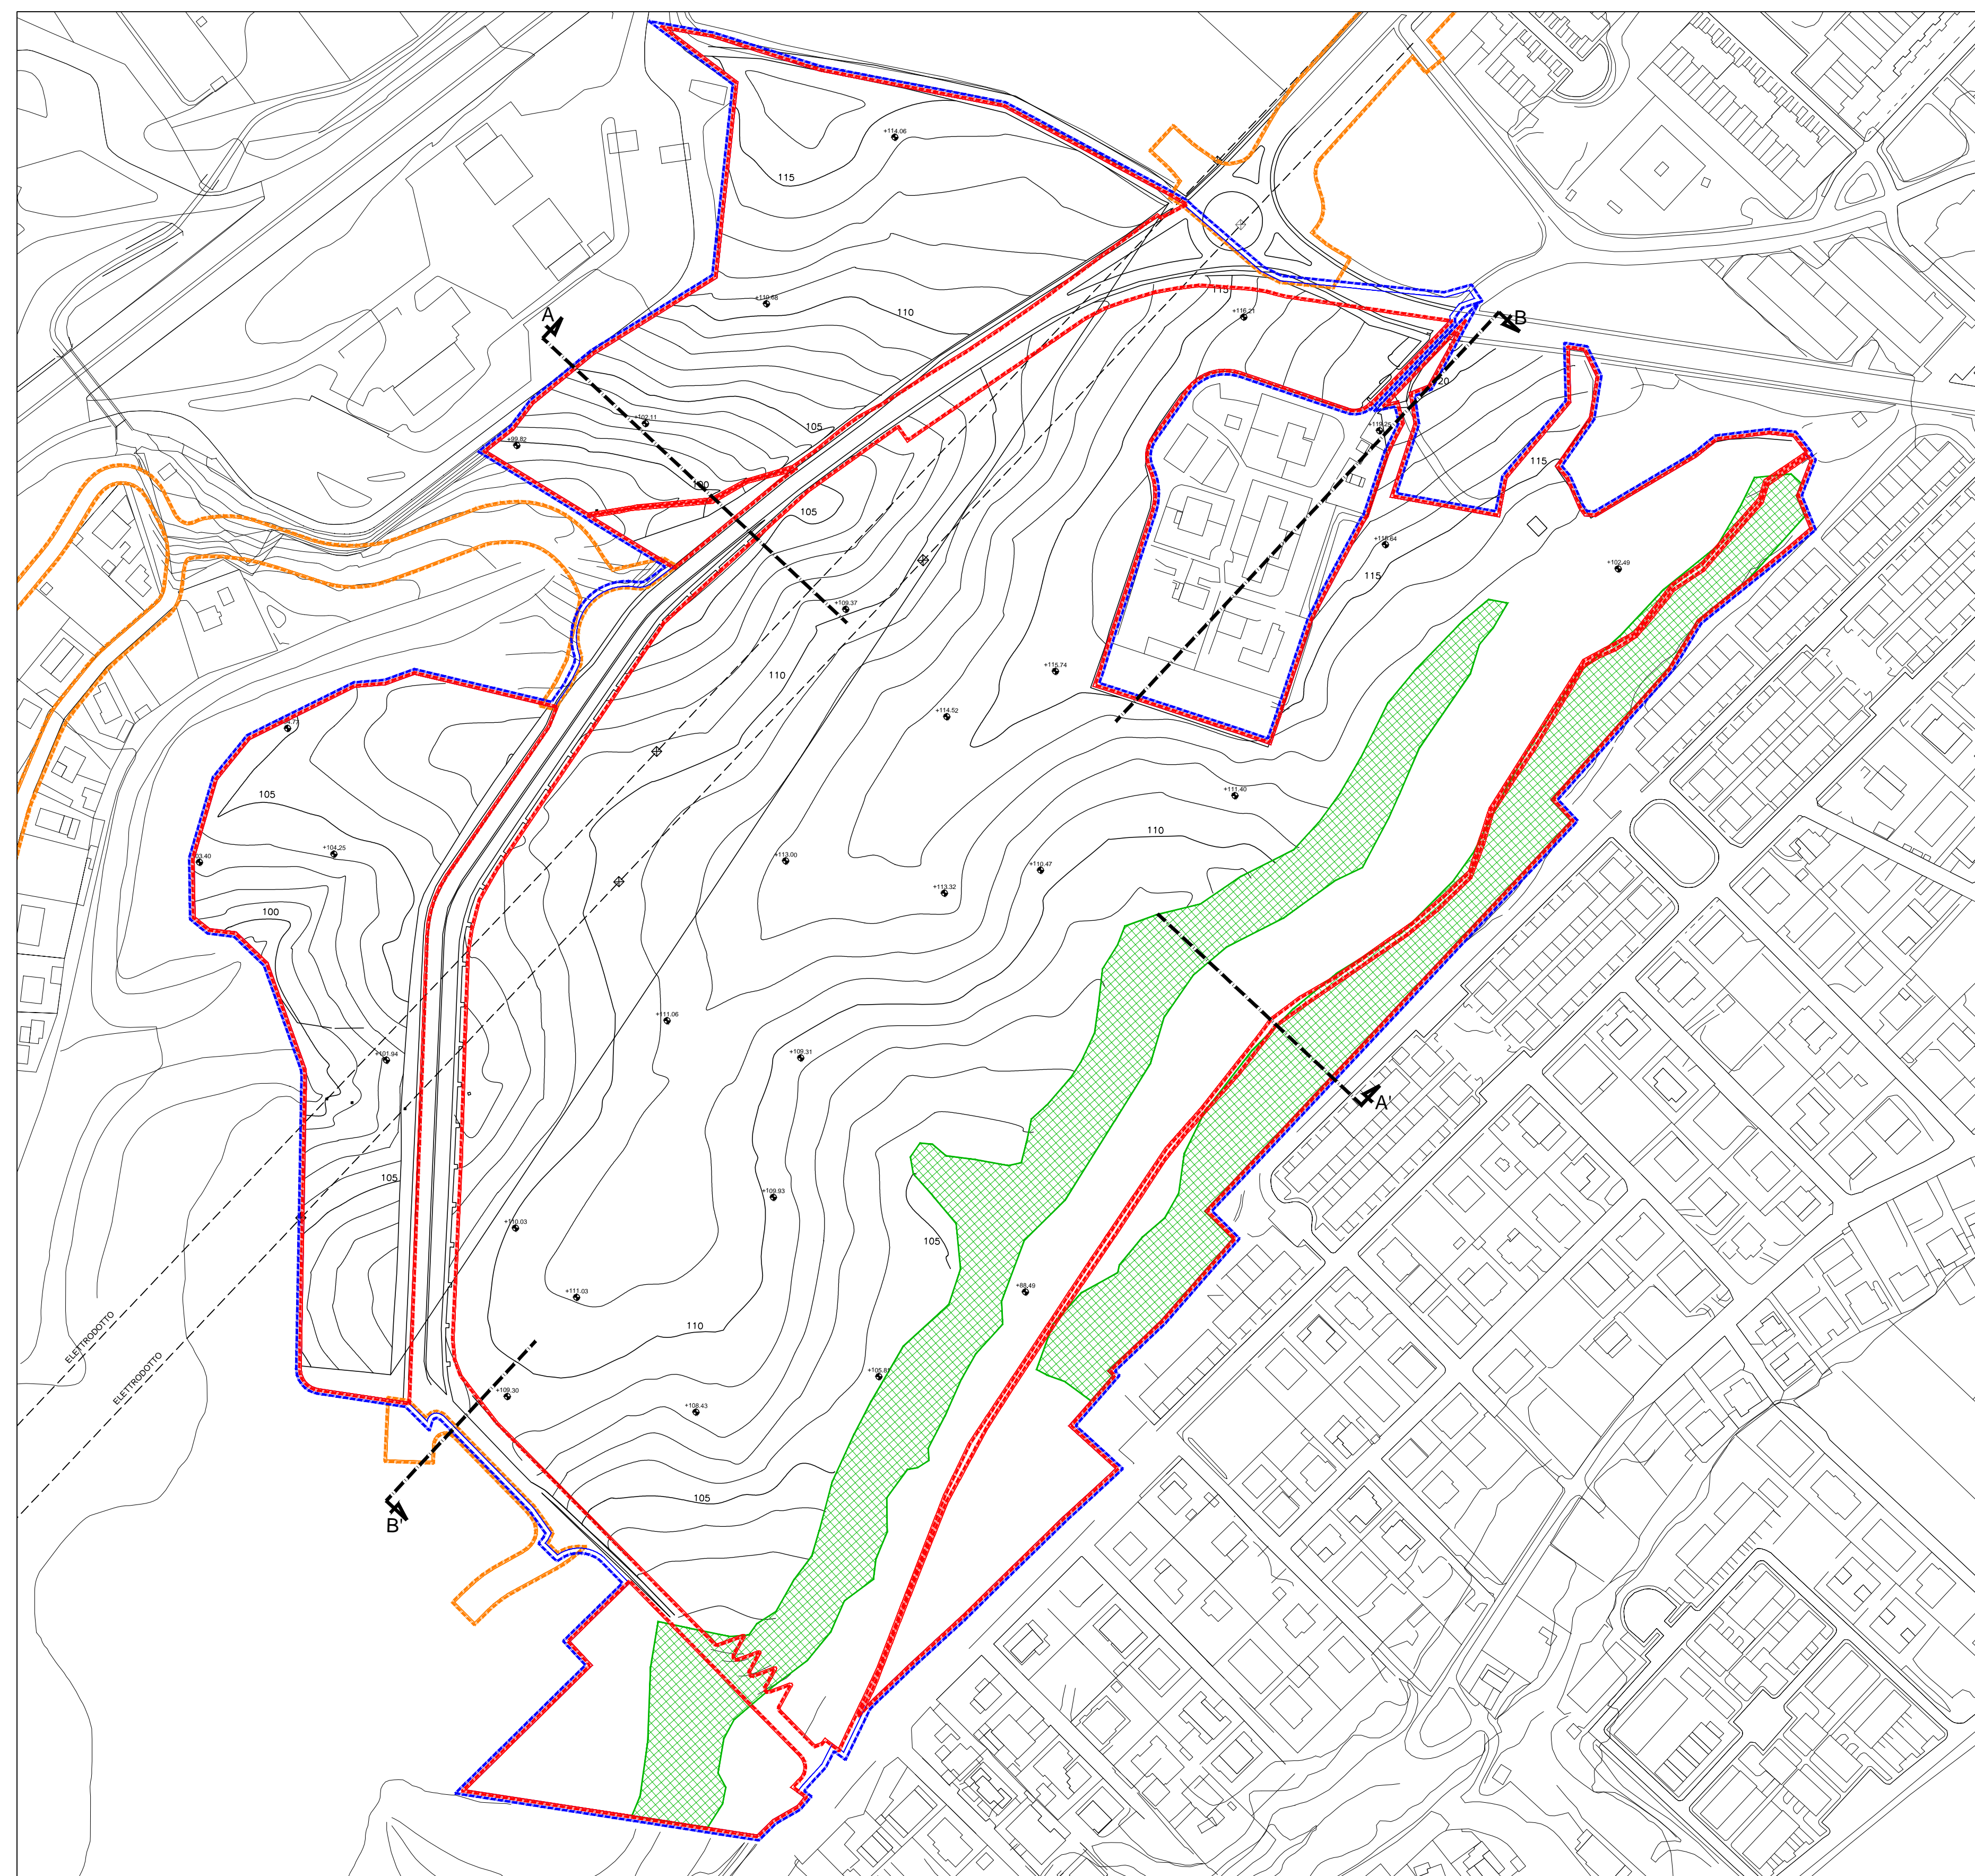

SEZIONE AA'

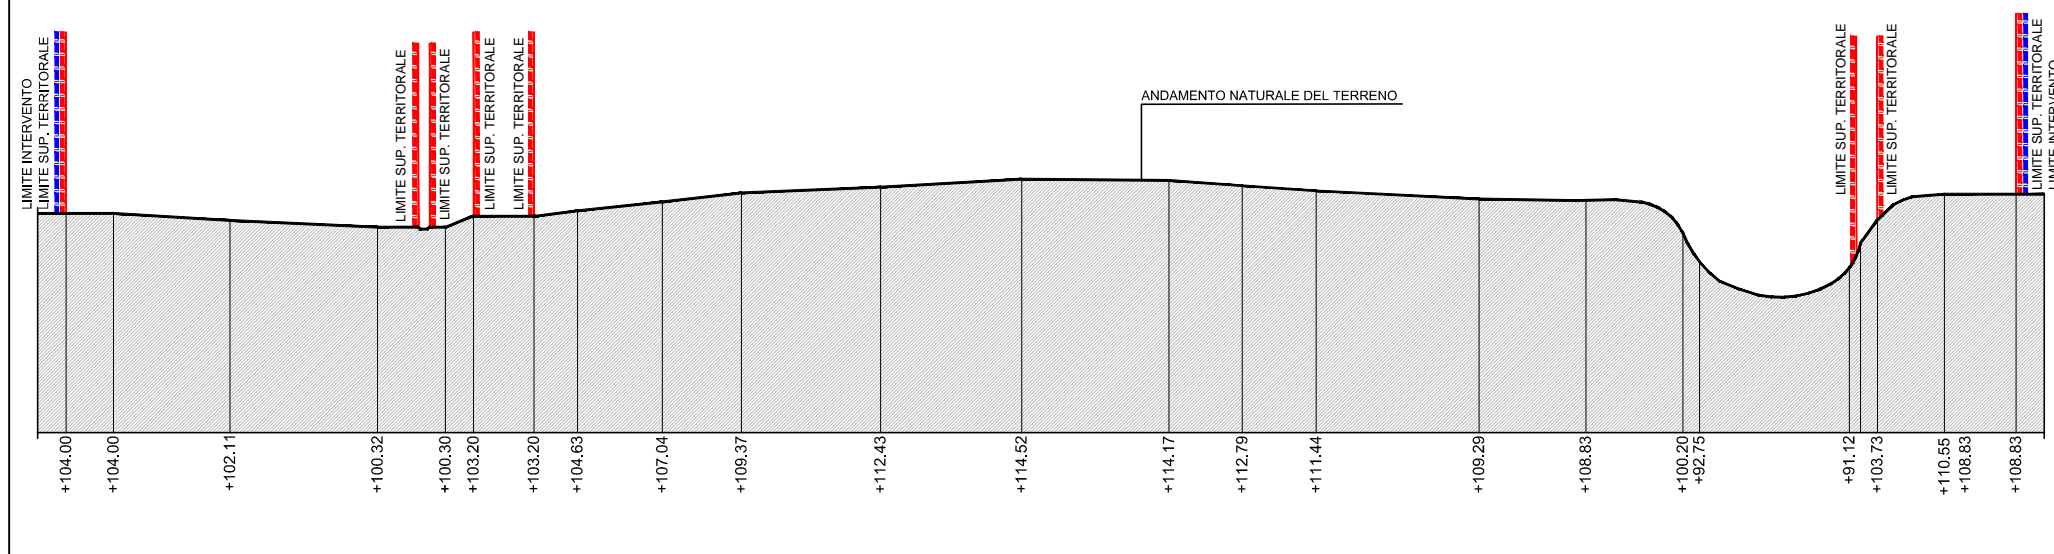

SEZIONE BB'

