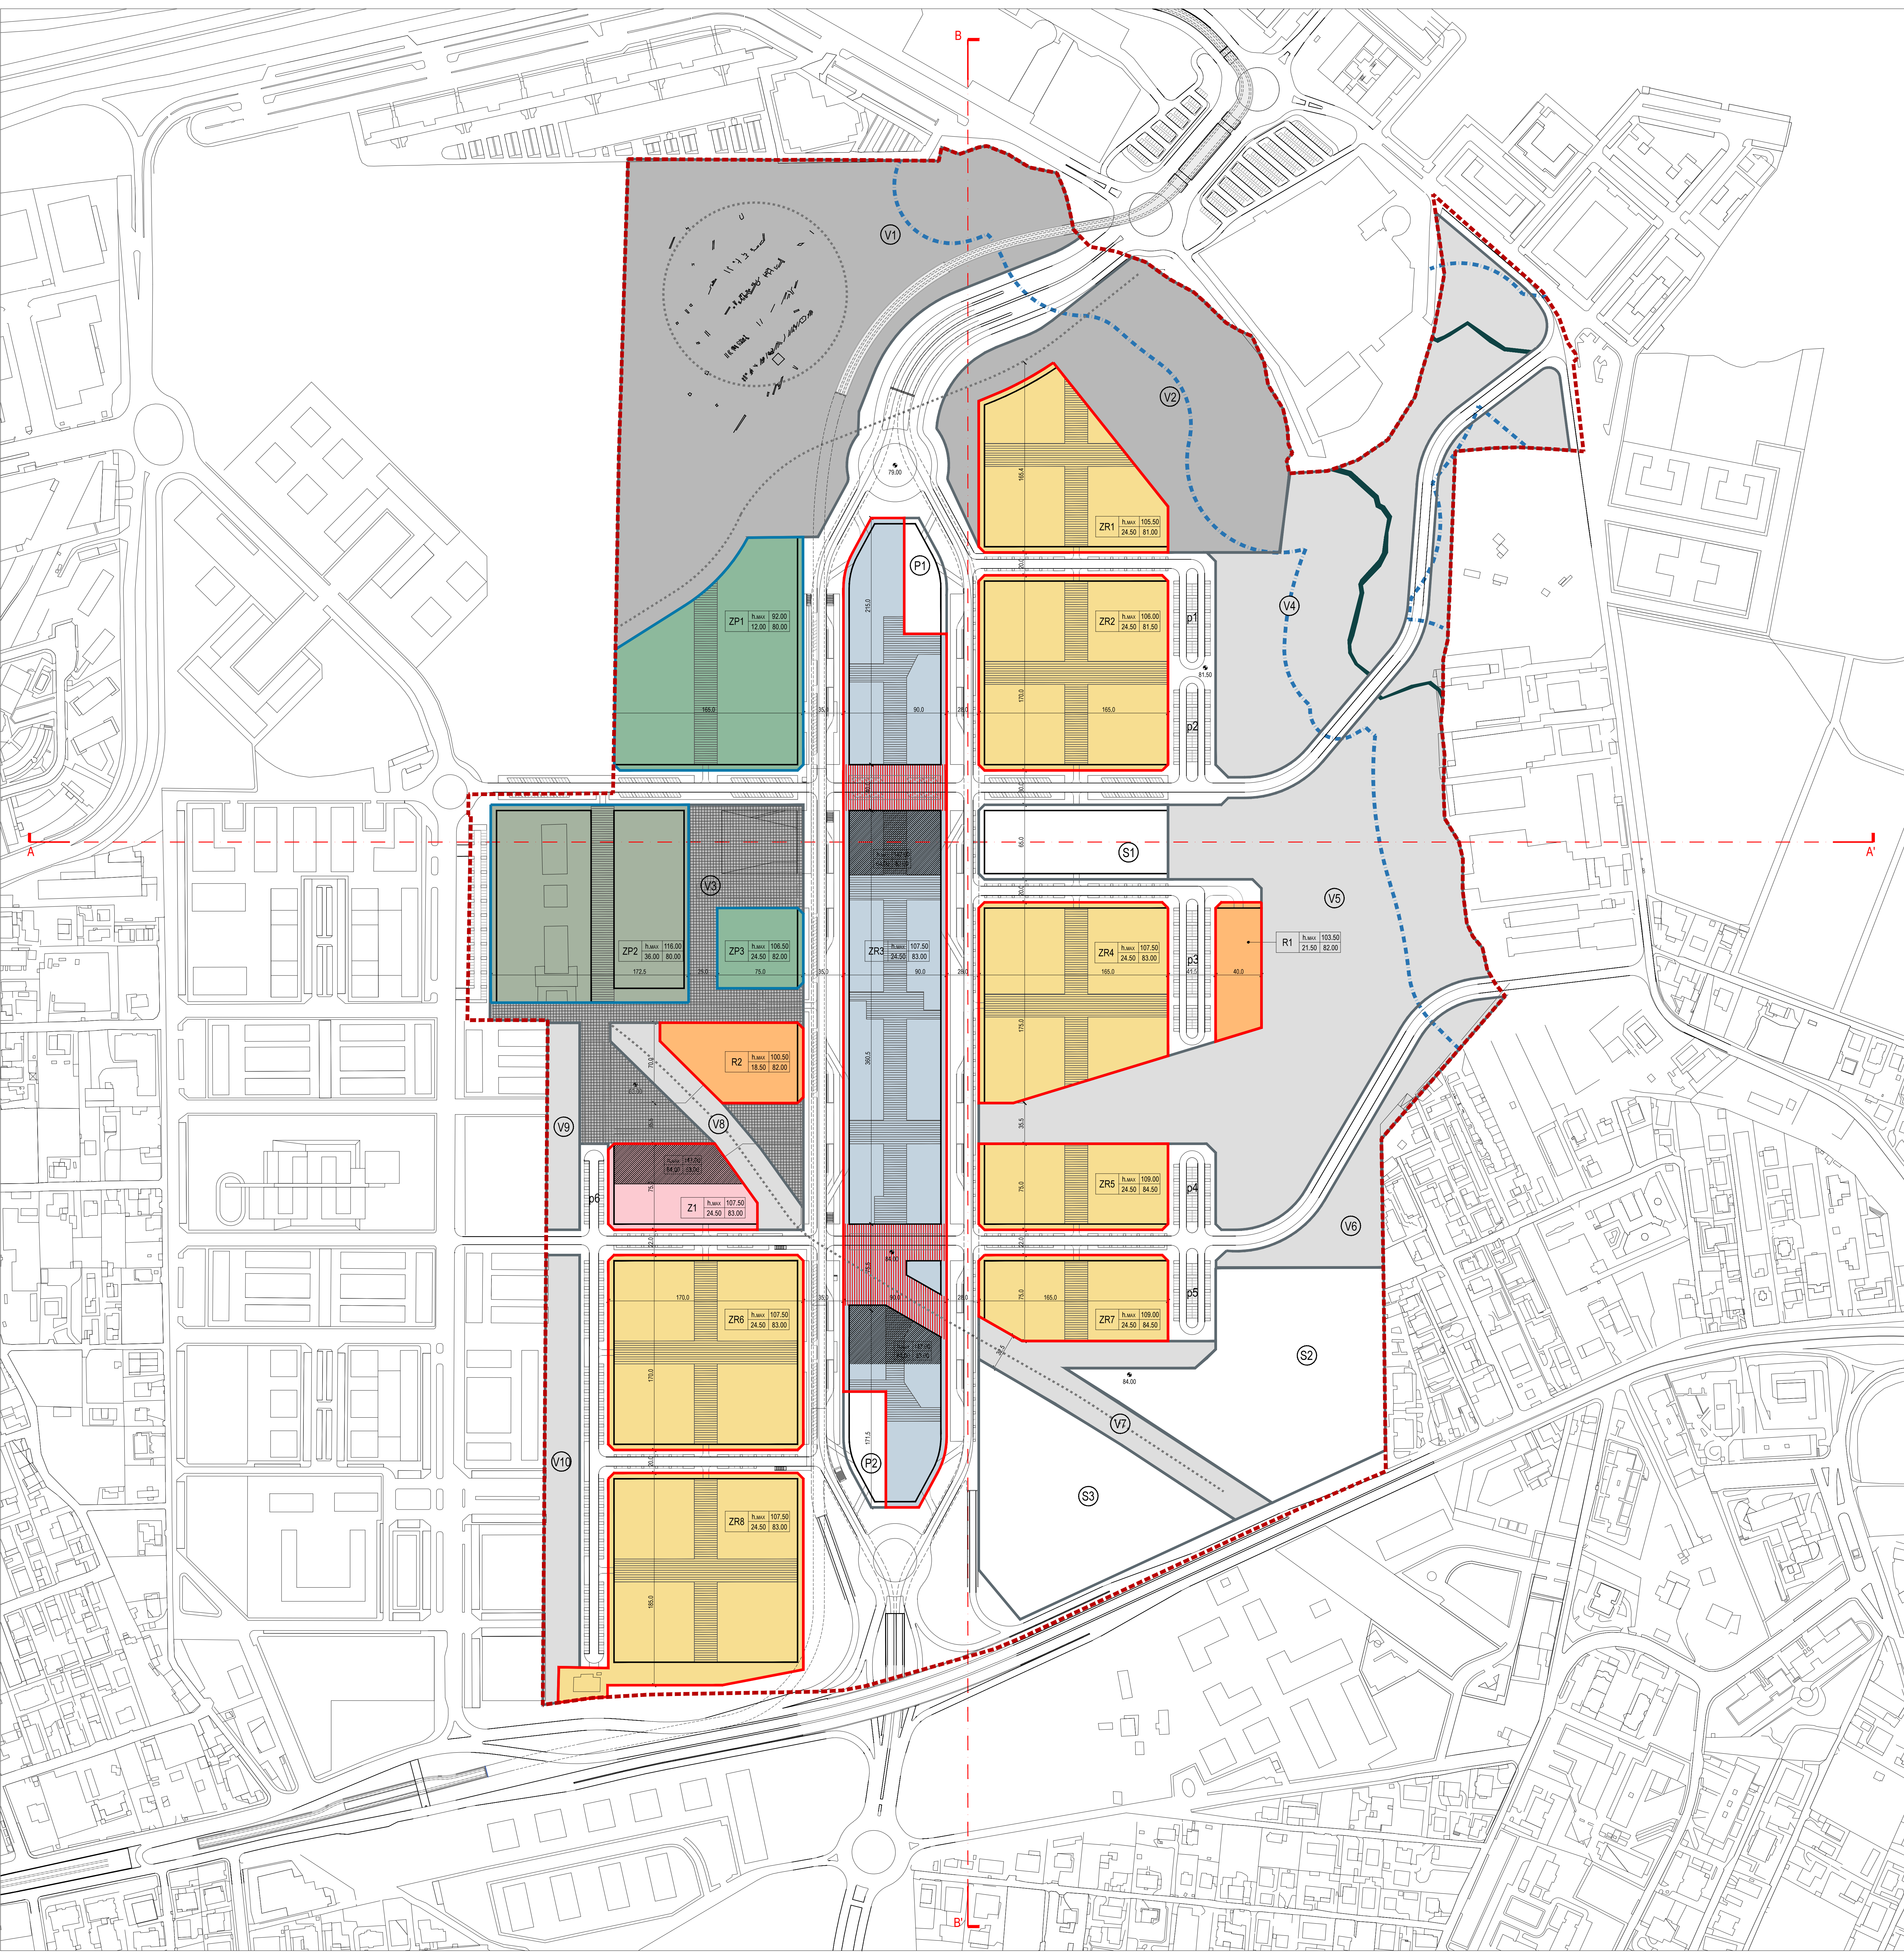


LEGENDA

- PERIMETRO D'INTERVENTO
- COMPARTO FONDIARIO SUL PRIVATO
- COMPARTO FONDIARIO SUL PUBBLICO
- VERDE PUBBLICO DI LIVELLO URBANO
- VERDE PUBBLICO DI LIVELLO LOCALE
- SERVIZI PUBBLICI DI LIVELLO LOCALE
- PARCHEGGI PUBBLICI MULTIPIANO
- PARCHEGGI PUBBLICI A RASO
- PARCHEGGI PUBBLICI A RASO SU FASCE DI PERTINENZA
- SAGOMA DI MASSIMO INGOMBRO DEGLI EDIFICI
- SAGOMA DI MASSIMO INGOMBRO DEGLI EDIFICI (IN PROFILO)
- COMPARTO RESIDENZIALE
- COMPARTO MISTO PREVALENTEMENTE DIREZIONALE
- COMPARTO MISTO PREVALENTEMENTE RESIDENZIALE CON SERVIZI ALLE PERSONE AL PIANO TERRA
- COMPARTO MISTO (COMMERCIO, DIREZIONALE E RESIDENZA)
- COMPARTO DI SERVIZI
- COMPARTO DI SERVIZI (SERVIZIO PUBBLICO DI LIVELLO URBANO)
- AREA NON EDIFICABILE AL PIANO TERRA
- SPAZIO D'USO PUBBLICO AL PIANO TERRA
- PIAZZE E SPAZI PUBBLICI
- AREE IN CUI È CONSENTITA L'ALTEZZA MASSIMA DI 64 M
- QUOTE ASSOLUTE DI SISTEMAZIONE DEFINITIVA DEL TERRENO
- QUOTE PLANIMETRICHE
- ELEMENTI DI INTERESSE ARCHEOLOGICO
- FASCE DI RISPETTO DEL FOSSO

IDENTIFICAZIONE DEI COMPARTI

25m / 1m	h_max	00.00	00.00
25m / 1m	h_max	00.00	00.00
quote di copertura			
quote di imposta dei fabbricati			
altezza massima			
comparto			

Roma Capitale
PROGETTO CENTRALITÀ ROMANINA

Nuova proposta sulla base degli indirizzi operativi delle memorie di Giunta Comunale

- 04/10/10 "Indirizzi operativi per la localizzazione di uno spazio destinato allo spettacolo e intrattenimento musicale con finalità sociali nella centralità Anagnina-Romana"

- 20/10/10 "L'attuazione delle centralità urbane e metropolitane da pianificare. Indirizzi operativi, criteri e criticità"

Manuel Salgado • Studio Risco con NPK

RISCO

ESECUTIVO PLANOVOLUMETRICO

Scala 1:2000 | Ottobre 2012

Gruppo Scarpellini
REAL ESTATE

C06
TAVOLA