








T02

SCHEMA IDEOGRAMMATICO

SEZIONI TIPO - SCALA 1:100

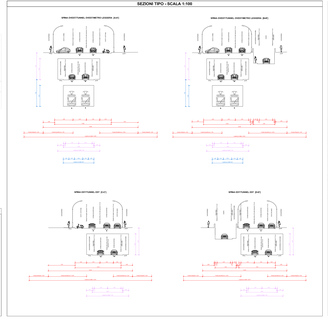

TRACCIATO PLANIMETRICO - SCALA 1:1000

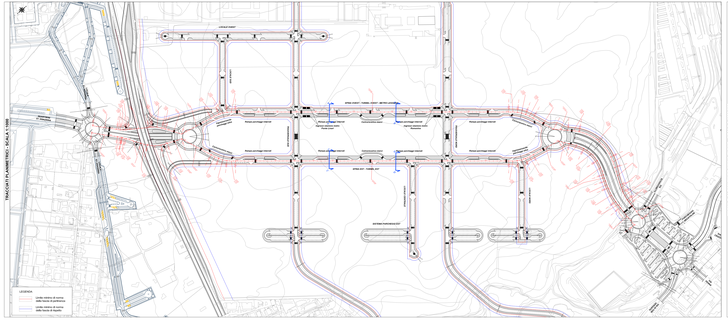
SPINA DIRETTRICE
SPINA DIRETTRICE - CONTINUITÀ CON ESISTENTE (SX-DX)
SPINA DIRETTRICE - CONTINUITÀ CON ESISTENTE (SX-DX)
SPINA DIRETTRICE - EST (SX)
SPINA DIRETTRICE - EST (