




PROGRAMMA DI TRASFORMAZIONE URBANISTICA "TORRE MAURA"
NUOVI TIPI AL PROGETTO Prot. 22879/2012

PROGETTO URBANISTICO


COMPARTO	SERIE	TAVOLA	CODICE COMMESSA
-	C	3	0044
FABBRICATO	FILE		
-	PUBBLICAZIONE DEL PROGETTO URBANISTICO		
OGGETTO			SCALA
RETE VIARIA E PARCHEGGI PUBBLICI			1:1.000 - 1:200
DATA	OGGETTO	STATO	PRODOTTO
03 MARZO 2013	NUOVI TIPI	GG	PBLP

LEGENDA

- PERIMETRO INTERVENTO
- PERIMETRO SUPERFICIE TERRITORIALE
- FASCIA DI RISPETTO STRADALE
LIMITE DI PERTINENZA DALLA FASCIA STRADALE
- RETE VIARIA ESISTENTE
- SEDE STRADALE DI PROGETTO
- PARCHEGGI PUBBLICI
- VERDE DI ARREDO STRADALE
- COMPARTI FONDIARI RESIDENZIALI
- ALBERATURE
- QUOTE ASSOLUTE DI SISTEMAZIONE DEFINITIVA DEL TERRENO

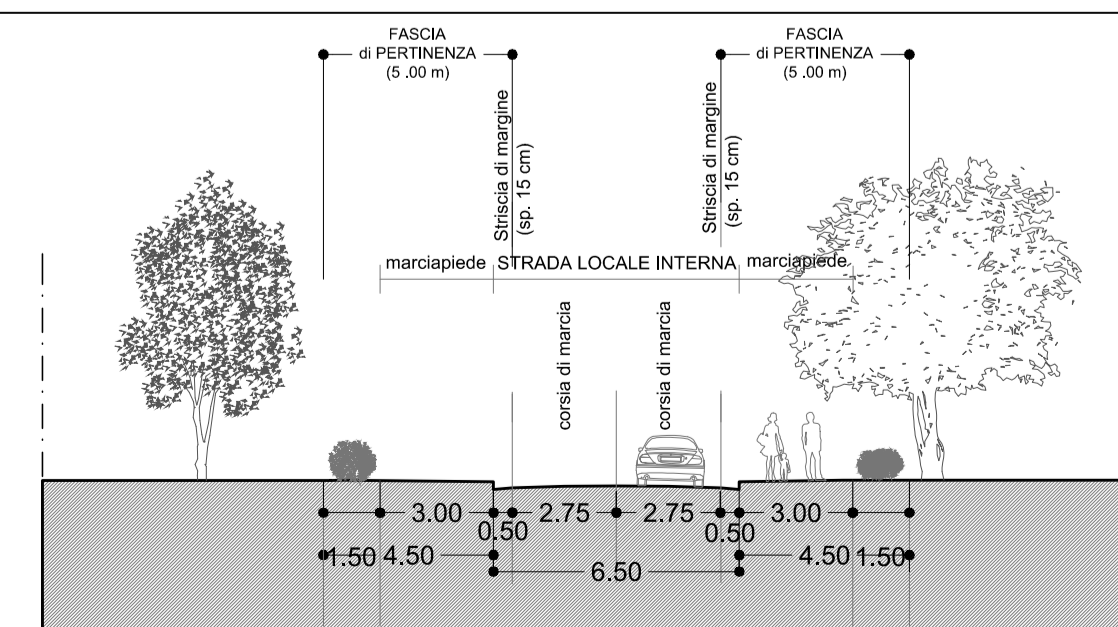

1 SEZIONE A-A': Strada Locale Interna
 Scala 1:200

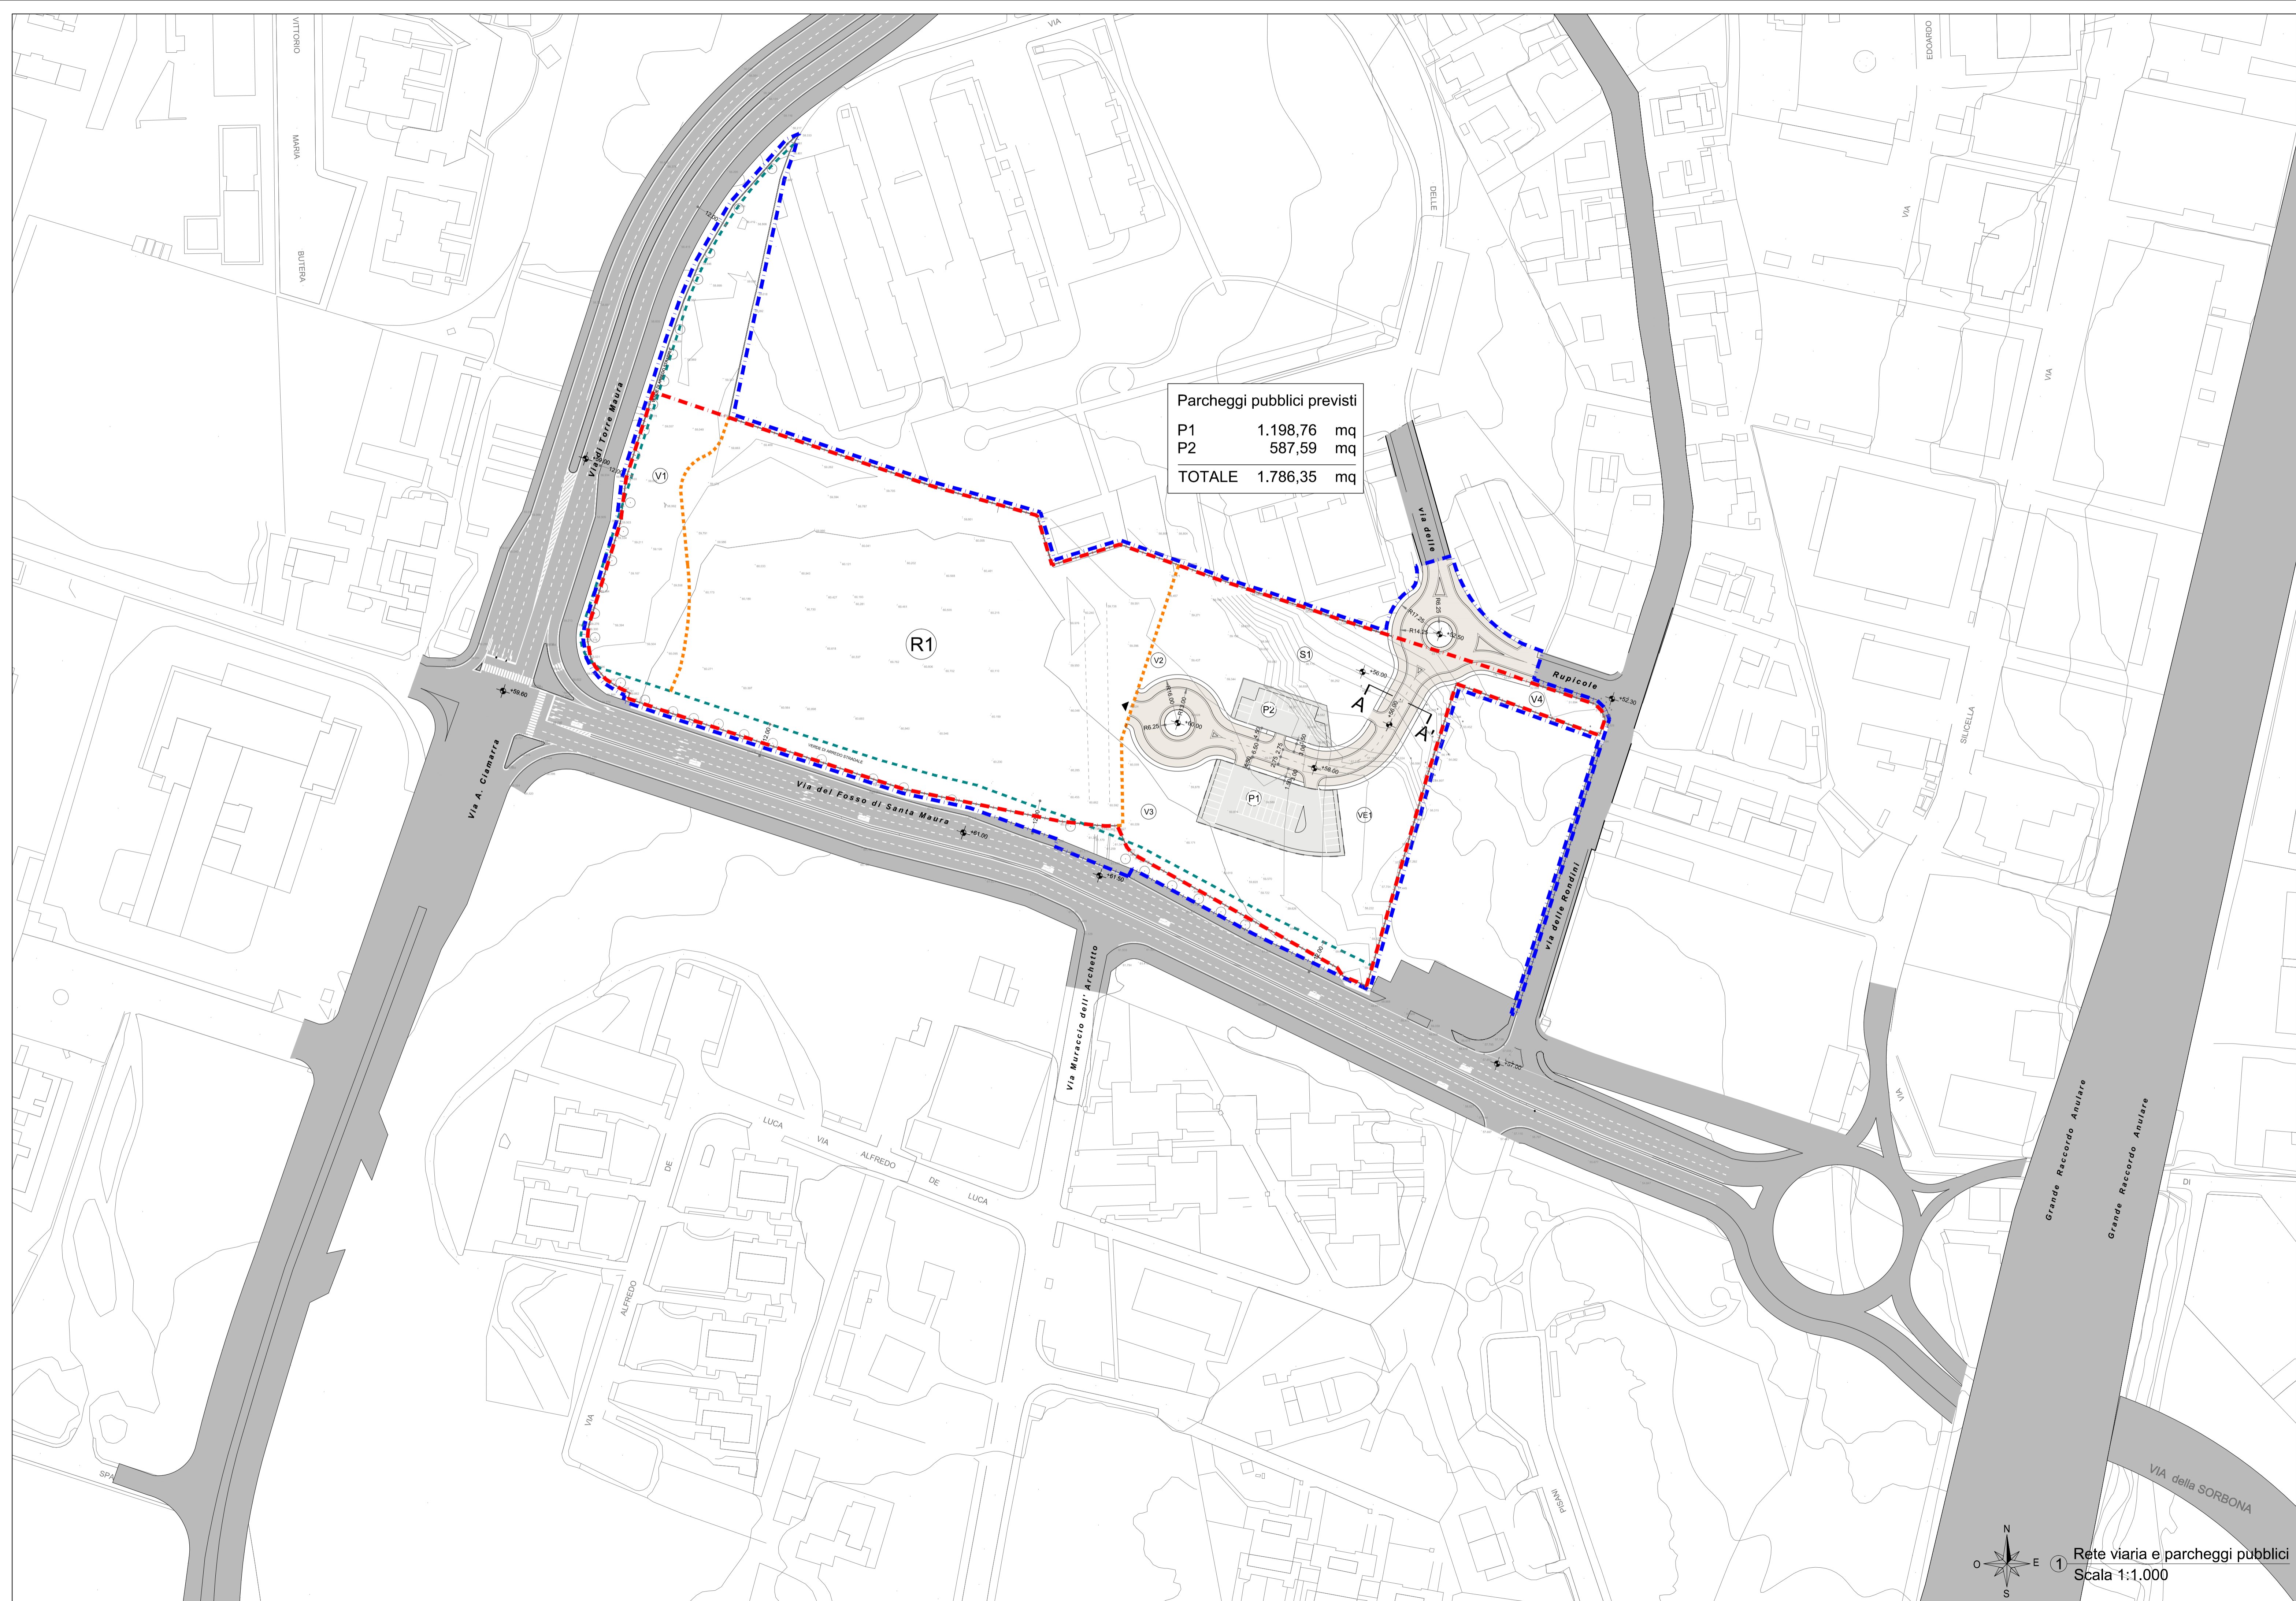

Parcheggi pubblici previsti

P1	1.198,76	mq
P2	587,59	mq
TOTALE	1.786,35	mq