ROMA CAPITALE

DIPARTIMENTO PROGRAMMAZIONE E ATTUAZIONE URBANISTICA
U.O. CITTA' PERIFERICA

PIANO ESECUTIVO PER IL RECUPERO URBANISTICO DEI NUCLEI
19.4 "VIA RIVOLI A-VIA DELLA STORTA" - 19.5 "VIA RIVOLI B-VIA DELLA STORTA"

MUNICIPIO XIX

PROPONENTI

Associazione Consortile di Recupero Urbano:
"CERQUETTE GRANDI"

Il Presidente
Donato Lancellotti

"PIANI PER LA PERIFERIA" Soc. Coop a.r.l.

COORDINAMENTO TECNICO

Direttore Dipartimento Programmazione e attuazione Urbanistica
Ing. Errico Stravato

Coordinamento tecnico amministrativo:
Direttore Ing. Tonino Egiddi

Arch. Michela Poggipollini
Arch. Maurizio Santilli
Funz. Geom. Marco Fattori
Funz. Geom. Mauro Pizzuti
Funz. Geom. Cosma Damiano Vecchio
Funz. Geom. Mauro Zanini
Funz. Serv. Tec. Sist. Graf. Emanuela Morselletto
Funz. Sist. Graf. Infor. Territ. Bruno De Lorenzo
Funz. Sist. Graf. Infor. Territ. Anna Panaiotti
Funz. Sist. Graf. Infor. Territ. Rossella Sbarigia
Istrut. Tecn. Sist. Graf. Fabio De Minicis
Istrut. Tecn. Sist. Graf. Irene Torniai
Geom. Isabella Castellano
Geom. Mauro Ciotti
Geom. Rufina Cruciani
Geom. Rita Napolitano
Geom. Antonio Nardone
Geom. Maria Cristina Ria
Funz. Dir. Amm.: Paolo Di Mario, Eugenia Girolami; Funz. Amm. Floriana D'Urso, Anna Medaglia; Istr. Amm. Monja Cesari, Simonetta Gambadori; Oper. Serv. Supp. Cust. Daniela Astrologo

Supporto Tecnico - Amministrativo R.p.R. S.p.A.:
Arch. Cristina Campanelli; Geom. Massimo Antonelli; Tec. Aerof. Alessandro Cugola; Istrut. Ammin.: Maurizio Barelli, Fabrizio Pirazzoli

Coordinamento delle Periferie:
Consorzio Periferie Romane
Unione Borgate
A.NA.CI.PE.
A.R.C.

PROGETTAZIONE

CIESSE SRL
Direttore Tecnico: arch. Emanuela Capannelli
Collaboratori: arch. Laura Amadio

Tavola n.	SEDI VIARIE E PARCHEGGI PUBBLICI	
7	Data: 18/02/2013	Aggiornamenti:
	Scala: 1:2000	Tav. 7_Sedi viarie e parcheggi pubblici

LEGENDA

▭ PERIMETRO PIANO ESECUTIVO

▨ SEDI VIARIE PUBBLICHE, PARCHEGGI PUBBLICI E VERDE DI ARREDO STRADALE

☰ VIABILITA' PRIVATA

SEZIONI STRADALI (esemplificative) - scala 1:200

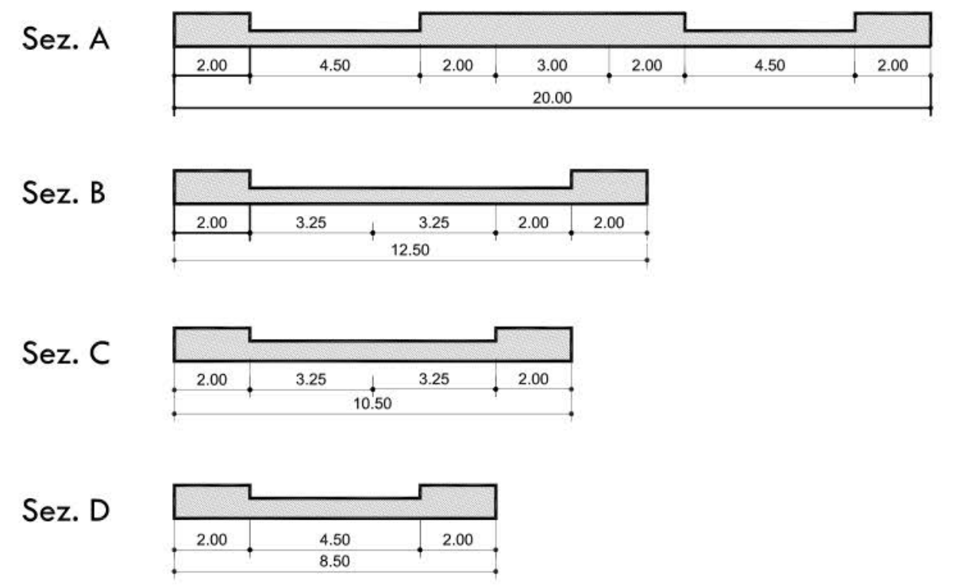
Sez. A
2.00
4.50
2.00
3.00
2.00
4.50
2.00
20.00
Sez. B
2.00
3.25
3.25
2.00
2.00
12.50
Sez. C
2.00
3.25
3.25
2.00
10.50
Sez. D
2.00
4.50
2.00
8.50

LE CERQUETTE
Fosso della Cerquetta
Rivoli
Via Rivoli
Via Vignone
Via Cherasco
Via Pallanzeno
CERQUETTE GRANDI
Lago delle Colline
VALLE DELLA SELVETTA
VALLE DELLA SELVETTA
LA POLLEDRARA
OVILE
Mazzalupo
Via Guglielmo Girardi
Bolognese
della Storta
Via Bollengo
Danioni
Via Casalino
CASALI SELVETTA
Cherasco
Via
Via Valdesia
Via Alagna
Traver
Panzzano
75
99.4
99.2
66.3
64.9
71.4
96.2
99.1
98.9
100.0
100.1
98.6
98.1
97.3
93.1
93.2
89.0
87.6
94.3
95.8
64.0
61.5
89.3
91.9
72.4
69.7
91.6
59.7
88.4
92.7
94.1
92.4
95.2
96.7
96.8
97.4
95.5
91.3
91.8
90.0
80.6
93.9
60.3
65.6
68.2
62.2
65.0
68.1
65.0
60.5
59.6
58.9
59.7
59.1
69.3
85.6
71.6
71.1
64.8
63.8
67.1
61.5
58.4
89.9
91.6
91.2
91.7
90.7
90.5
90.6
88.9
88.2
84.8
82.2
85.7
86.8
77.0
84.4
74.7
80.6
81.1
76.4
66.9
88.7
87.2
86.2
67.8
79.4
88.1
71.5
59.0
92.3
83.7
93.4
98.9
99.4
98.5
93.9
95.0
96.9
93.3
76.0
72.9
73.0
71.0
91.8
92.2
93.4
93.2
94.6
94.5
94.2
91.6
69.9
70.0
66.6
66.2
74.3
85.9
93.0
91.7
91.6
91.3
81.6
90.6
74.5
82.4
87.0
86.9
90.5
89.7
88.5
90.0
88.2
77.5
69.0
65.9
66.1
82.3
73.2
71.1
75.5
74.9
65.2
64.2
90.1
55.5
55.3
55.4
53.8
53.2
91.6
87.3
76.1
63.5
63.1
52.0
51.6
51.2
53.4
50.4
66.5
56.6
52.2
51.0
51.4
51.4
50.1
48.7
57.0
54.5
51.2
50.3
49.8
59.8
52.1
Ri