

C10 Piano di Zona Malafede Variante Sexies

Elab.6 Partizione e modalità d'uso degli spazi pubblici e privati
Regolamento per l'edificazione su base catastale scala 1:2.000

Perimetro del Piano di Zona

Parti edificabile


- Superfici fondiarie di nuovo impianto con destinazione prevalentemente residenziale soggette a progettazione unitaria
- Superfici fondiarie di conservazione con destinazione residenziale
- Superfici fondiarie di conservazione con destinazione mista
- Superfici fondiarie di conservazione con destinazione non residenziale
- n Codice identificativo dei comparti fondiari

Reti e spazi pubblici e di uso pubblico

- Sede stradale esistente e/o in corso di attuazione
- Sede stradale da adeguare e/o di progetto
- Pn Parcheggi pubblici esistenti e/o in corso di attuazione e di progetto
- Luoghi di relazione: piazze e spazi pavimentati
- Spazi per attrezzature e servizi locali
- Spazi a verde pubblico
- Verde di arredo
- n Codice identificativo degli spazi pubblici
- Ambito di definizione del massimo ingombro del sedime edificabile
- Allineamento d'impianto prevalenti
- P Numero dei livelli di pavimento sovrapposti
- Percorso pedonale

TAB. 1
RIFERIMENTI MORFOTIPOLOGICI PER L'EDIFICAZIONE

COMPARTI	SUPERFICIE Mq	NUMERO LIVELLI FUORI TERRA	EDIFICI
a	4.320		
b	8.357		
c			
d	2.849		
e	2.250		
f	4.430		
fl	2.570		
h	10.465		
i	9.395		
j	11.413		
k	15.995		
l	9.524		
n	11.021		
o	8.451		
p	4.424		
q	6.895		
r	6.458		
s	6.541		
u	12.753		
v	13.185		
z	11.365		
y	6.562		
m1	9.274		
m2	4.251		
m3	2.524		
w1	7.917	4	UR.2, UP.1, UP.2
w2	5.959	4	UR.2, UP.1, UP.2
w3	14.324	4	UR.2, UP.1, UP.2
TOT.	214.472		

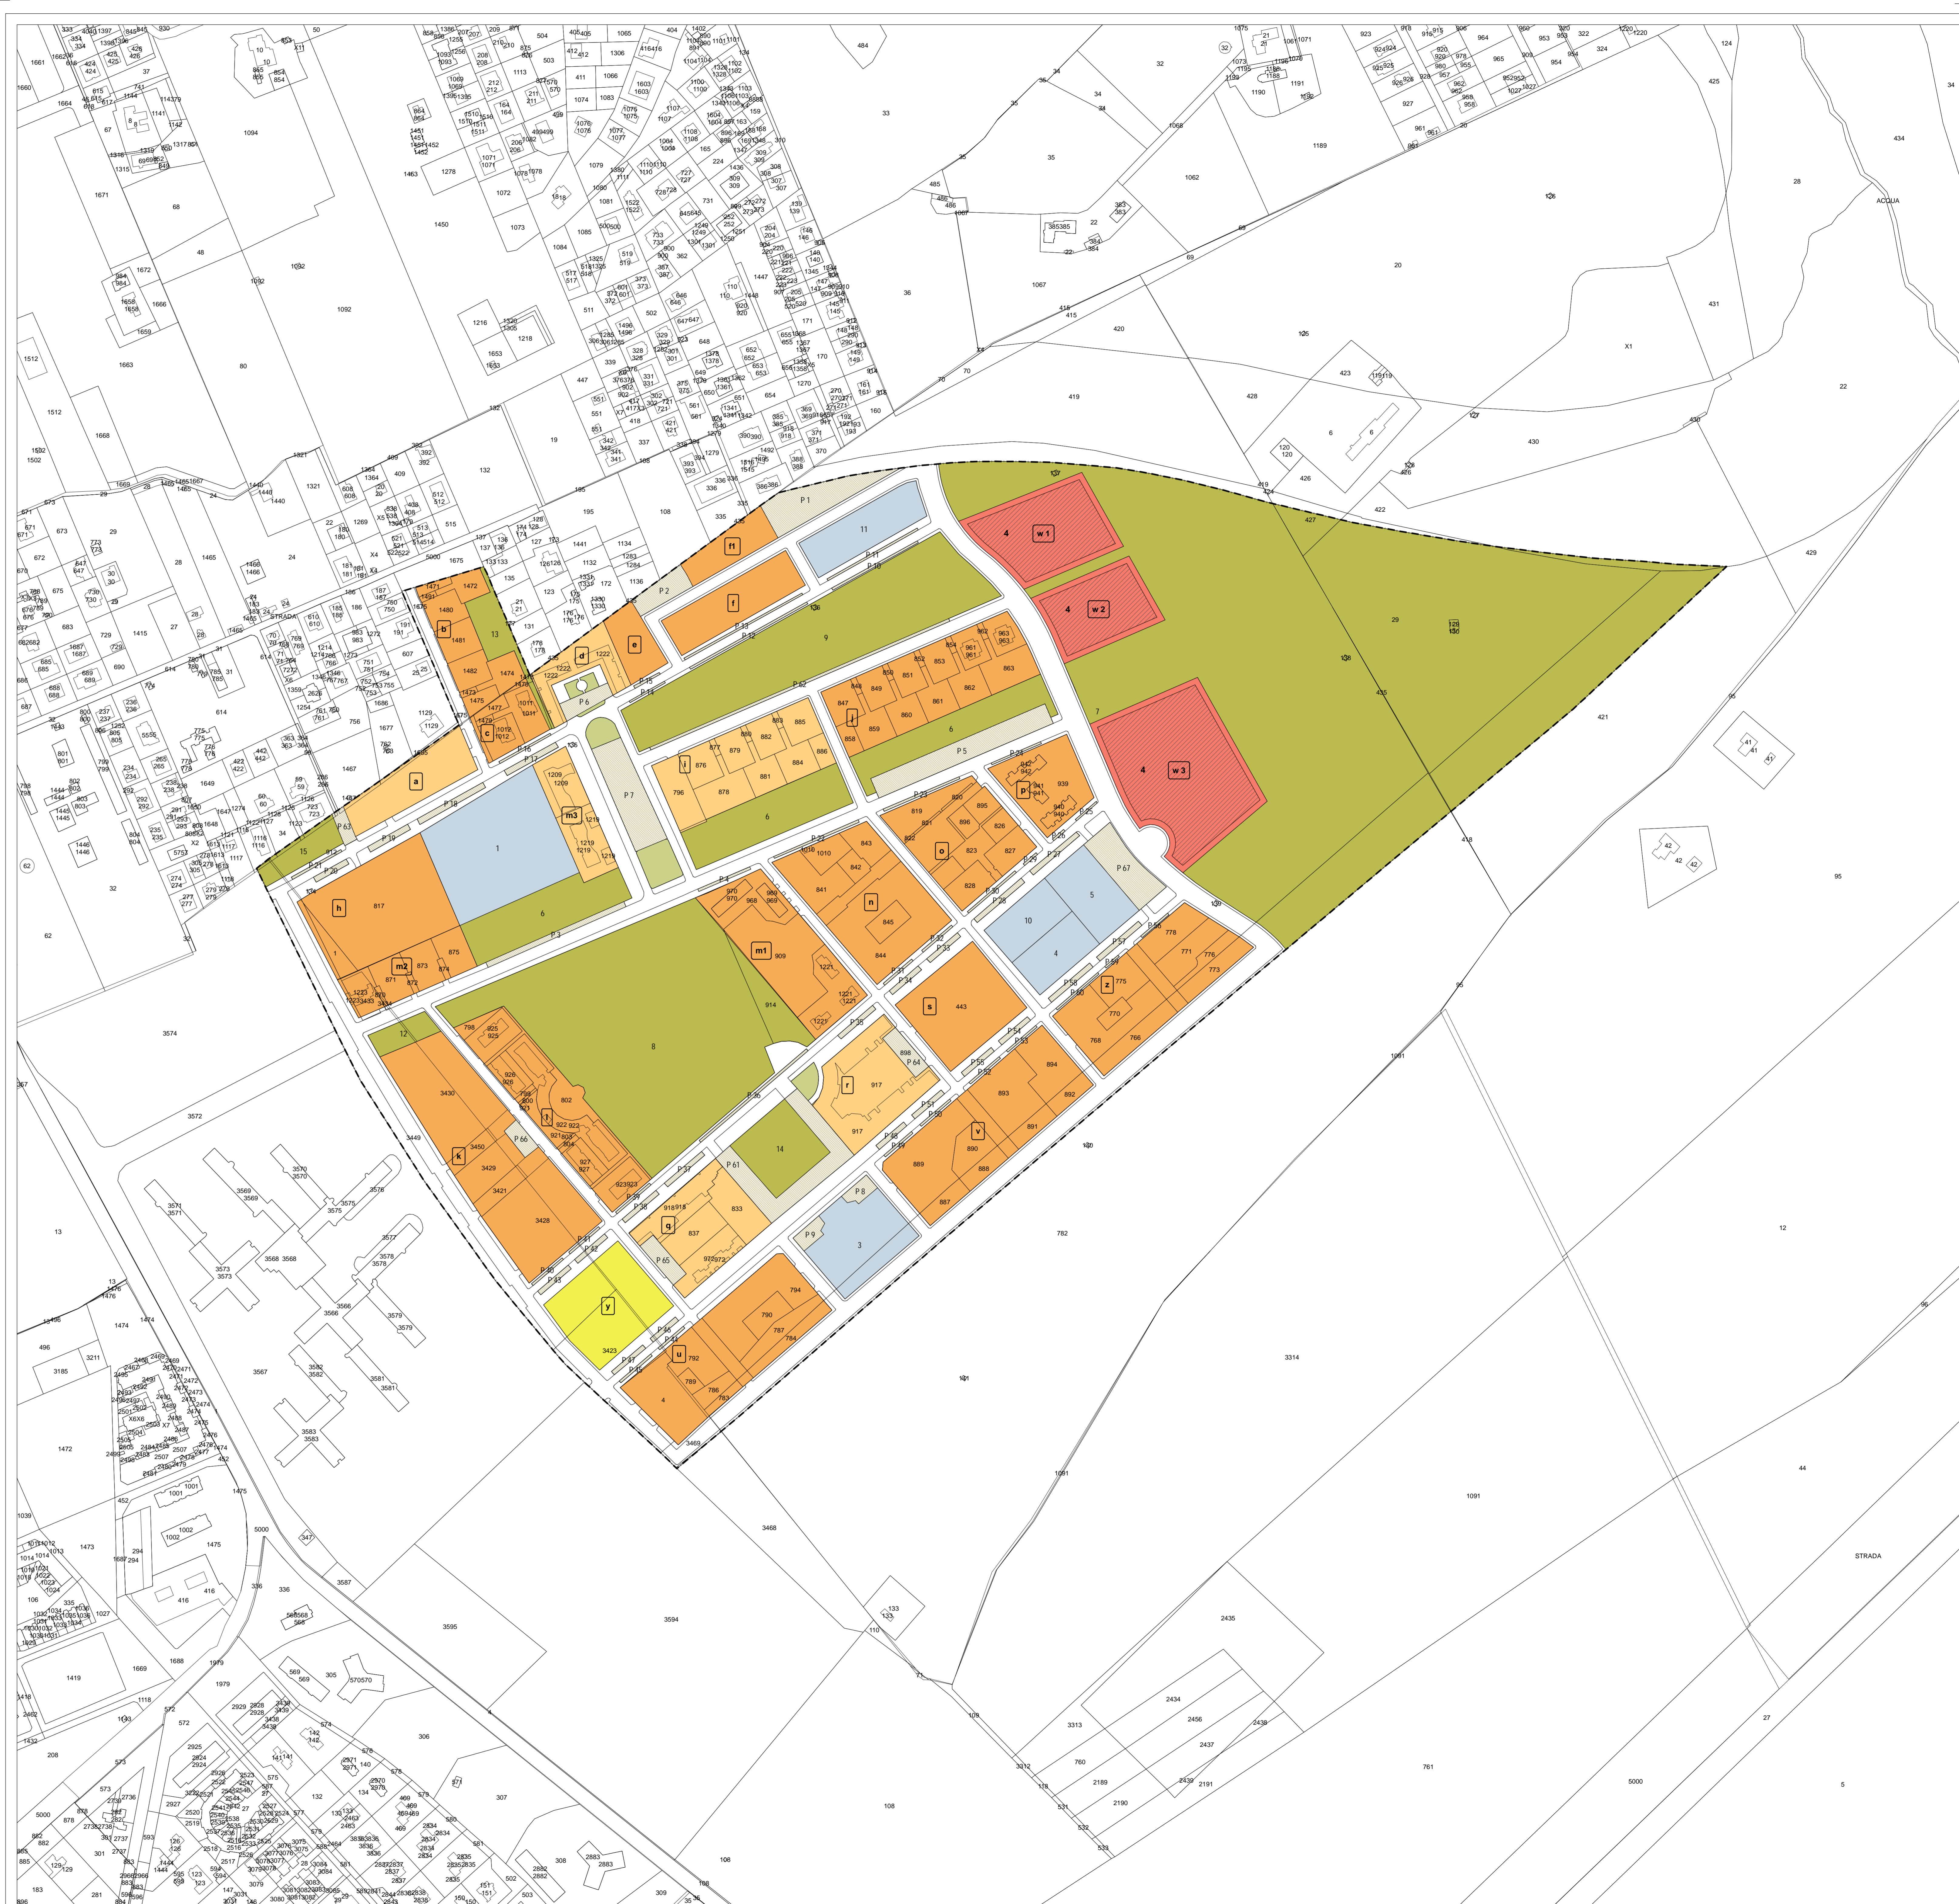

Base catastale

Foglio: 1112

Scala 1:2.000

