




D5 Piano di Zona Romanina Variante Quater

Elab.4 Sistema della mobilità e degli spazi pubblici
su base catastale scala 1:2.000

- Perimetro del Piano di Zona
- Sede stradale esistente e/o in corso di attuazione
- Sede stradale da adeguare e/o di progetto
- Pn Parcheggi pubblici esistenti e/o in corso di attuazione e di progetto
- Luoghi di relazione: piazze e spazi pavimentati
- Verde di arredo
- Percorso pedonale

AREE A PARCHEGGIO PUBBLICO

P1	P2	P3	P4	P5	P6	P7	P8	P9	P10
1.650	2.656	2.872	800	810	620	630	830	475	5.050
P11	P12	P13	P14	P15	P16	P17	P18	P19	P20
2.482	1.957	730	3.840	1.921	773	482	482	814	530
P21	P22	P23	P24	P25	P26	P27	P28	P29	P30
377	1.993	370	415	410	490	615	726	726	2.746
P31	P32	P33	P34	P35	P36				
1.050	1.000	2.538	3.228	240	230				
									TOTALE 47.768

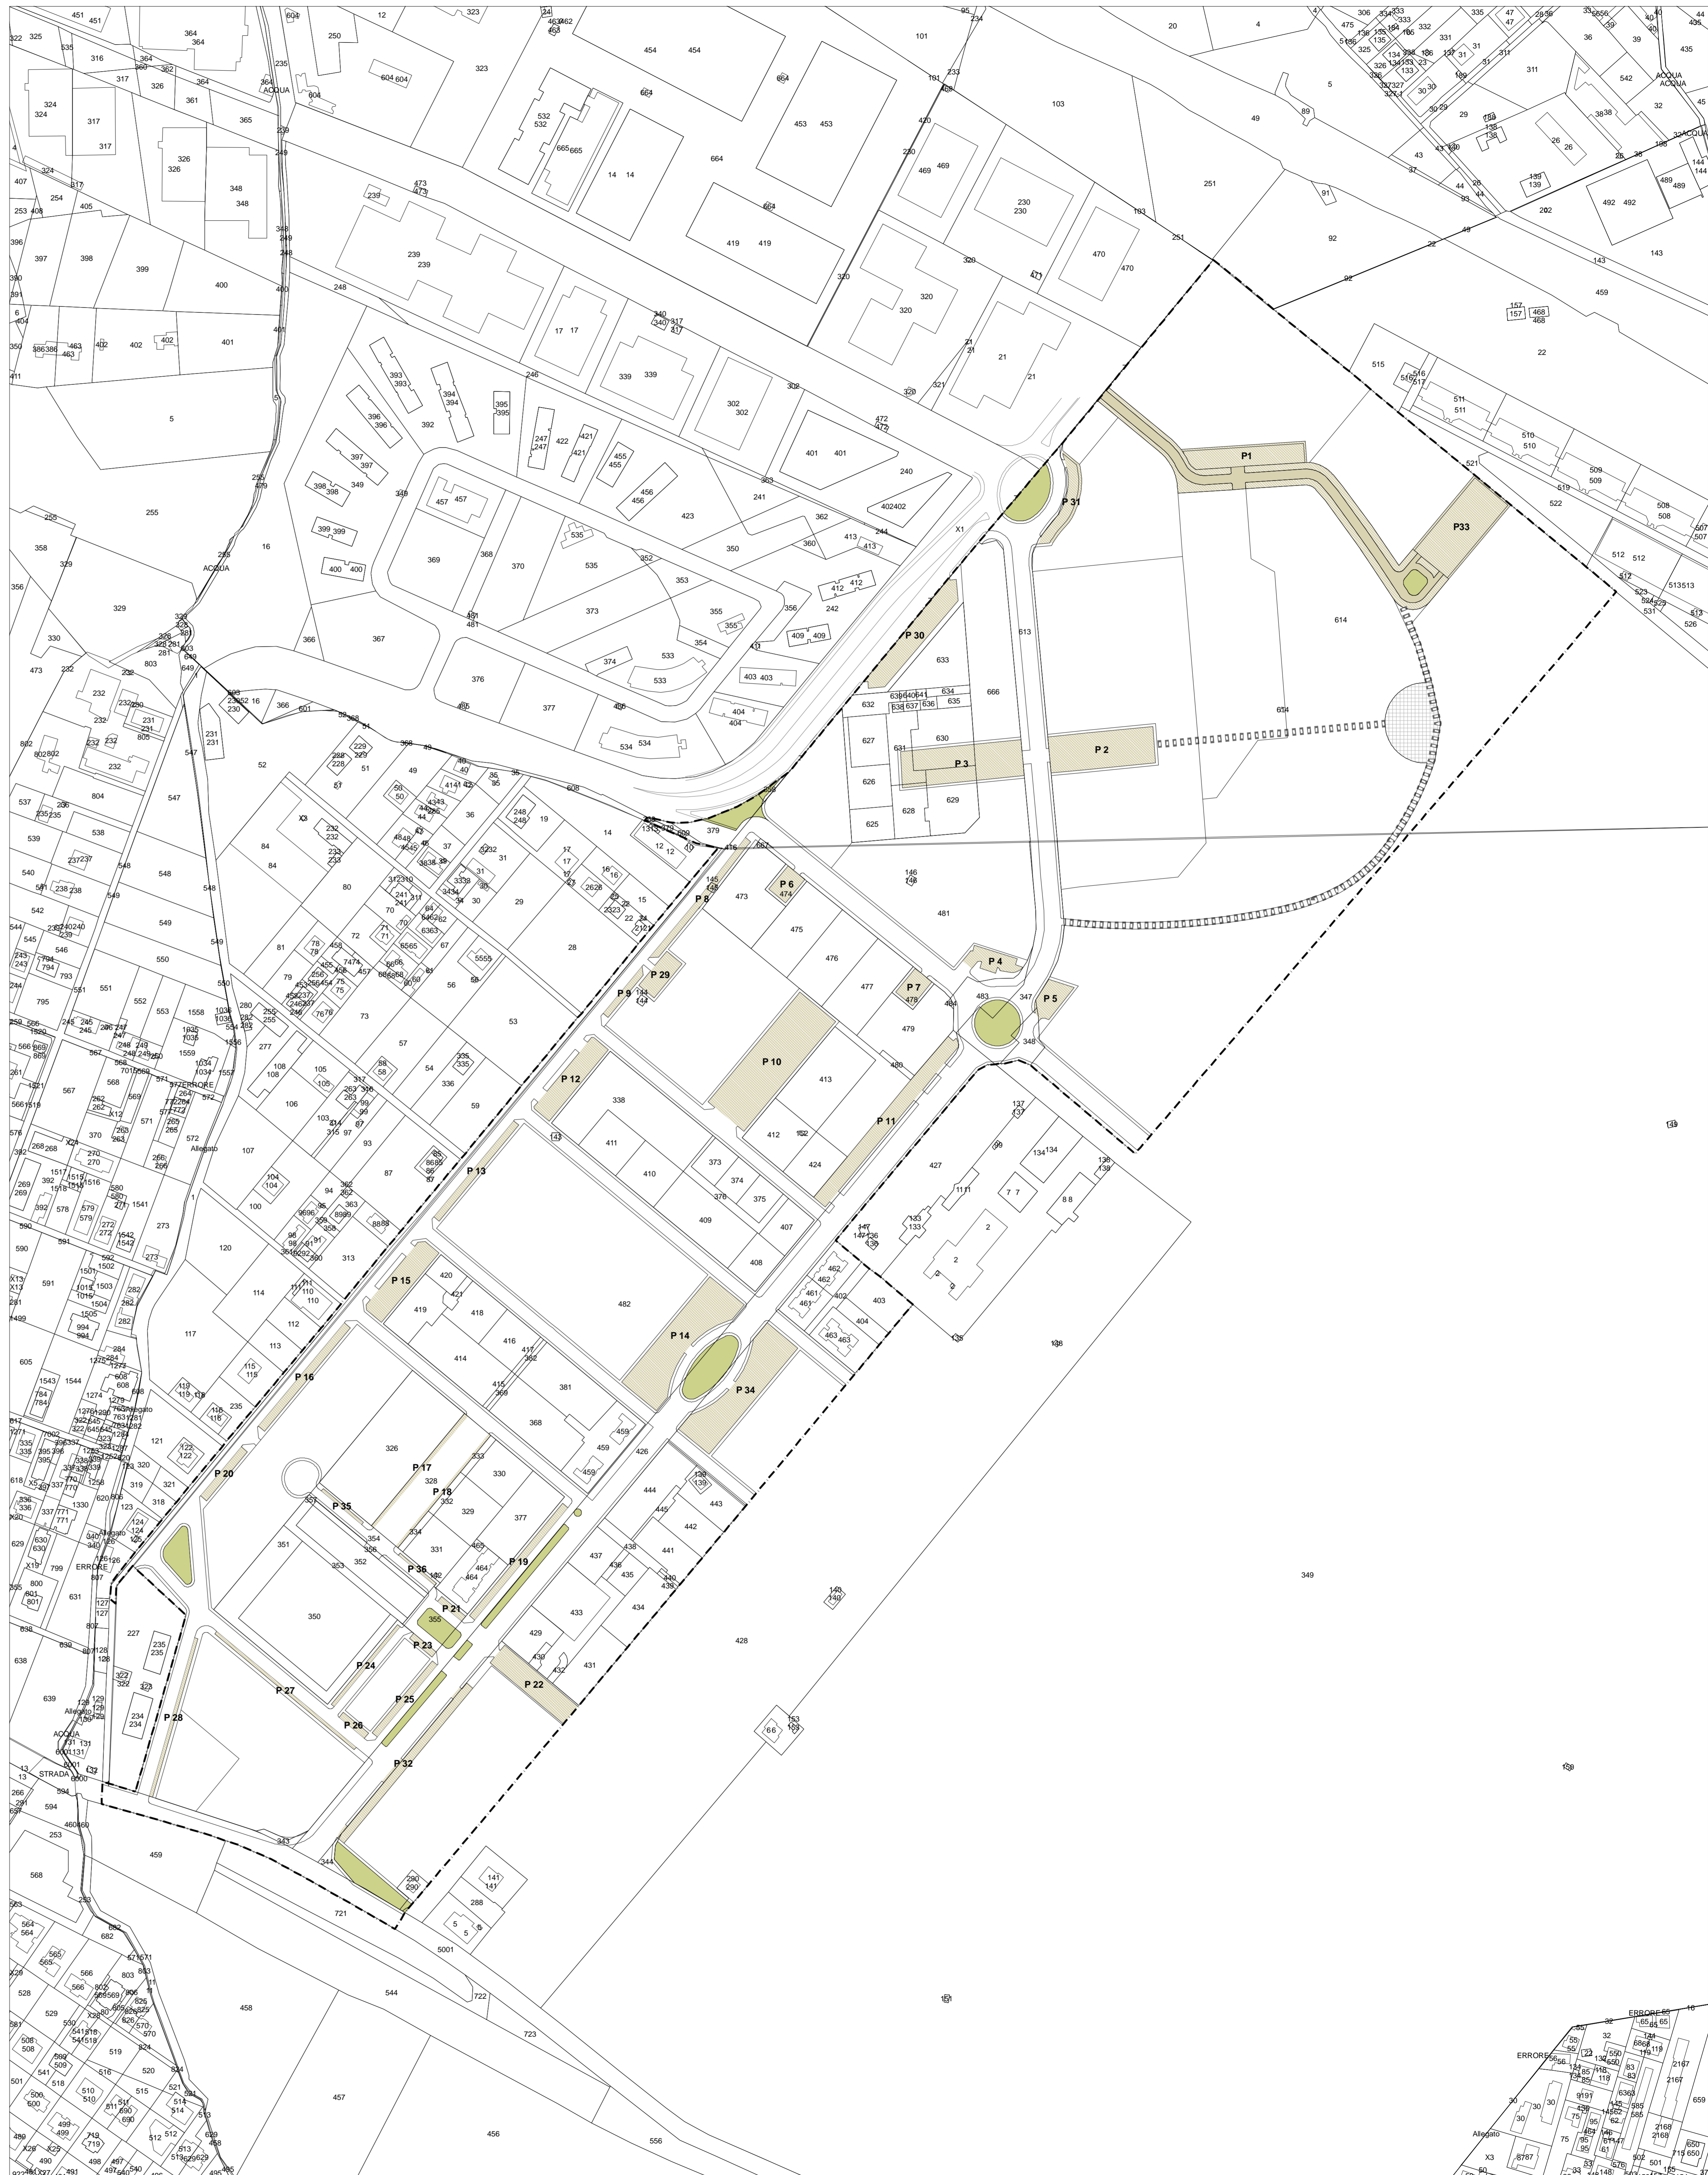

Base catastale

Fogli: 999; 1001; 1003

Scala 1:2.000

