




D5 Piano di Zona Romanina Variante Quater

Elab.6 Partizione e modalità d'uso degli spazi pubblici e privati
Regolamento per l'edificazione su base catastale scala 1:2.000

- Perimetro del Piano di Zona
- Parti edificative**
- Superfici fondiarie di nuovo impianto con destinazione prevalentemente residenziale soggette a progettazione unitaria
 - Superfici fondiarie di conservazione con destinazione residenziale
 - Superfici fondiarie di conservazione con destinazione mista
 - Superfici fondiarie di conservazione con destinazione non residenziale
 - Codice identificativo dei comparti fondiari
- Reti e spazi pubblici e di uso pubblico**
- Sede stradale esistente e/o in corso di attuazione
 - Sede stradale da adeguare e/o di progetto
 - Parcheggi pubblici esistenti e/o in corso di attuazione e di progetto
 - Luoghi di relazione: piazze e spazi pavimentati
 - Spazi per attrezzature e servizi locali
 - Spazi verde pubblico
 - Verde di arredo
 - Codice identificativo degli spazi pubblici
 - Ambito di definizione del massimo ingombro del sedime edificabile
 - Aggregato di comparti da sottoporre a progettazione unitaria
 - Allineamento d'impianto prevalenti
 - Numero dei livelli di pavimento sovrapposti
 - Percorso pedonale

TAB. 1
RIFERIMENTI MORFOTIPOLOGICI


COMPARTI	SUPERFICIE Mq	NUMERO LIVELLI FUORI TERRA	EDIFICI
A	24.910	5	
B	12.100	5	
C	29.830	6	
D	13.600	5	
E	4.565	5	
F	13.600	5	
G	14.440	5	
H,H1,H2,H3	36.205	6	
I	1.880	6	
L	9.814	6	
M	2.810	5	
N	7.694	5	UL2, UP1, UP2
O	11.977	4	UL2, UP1, UP2
TOT.	183.425		

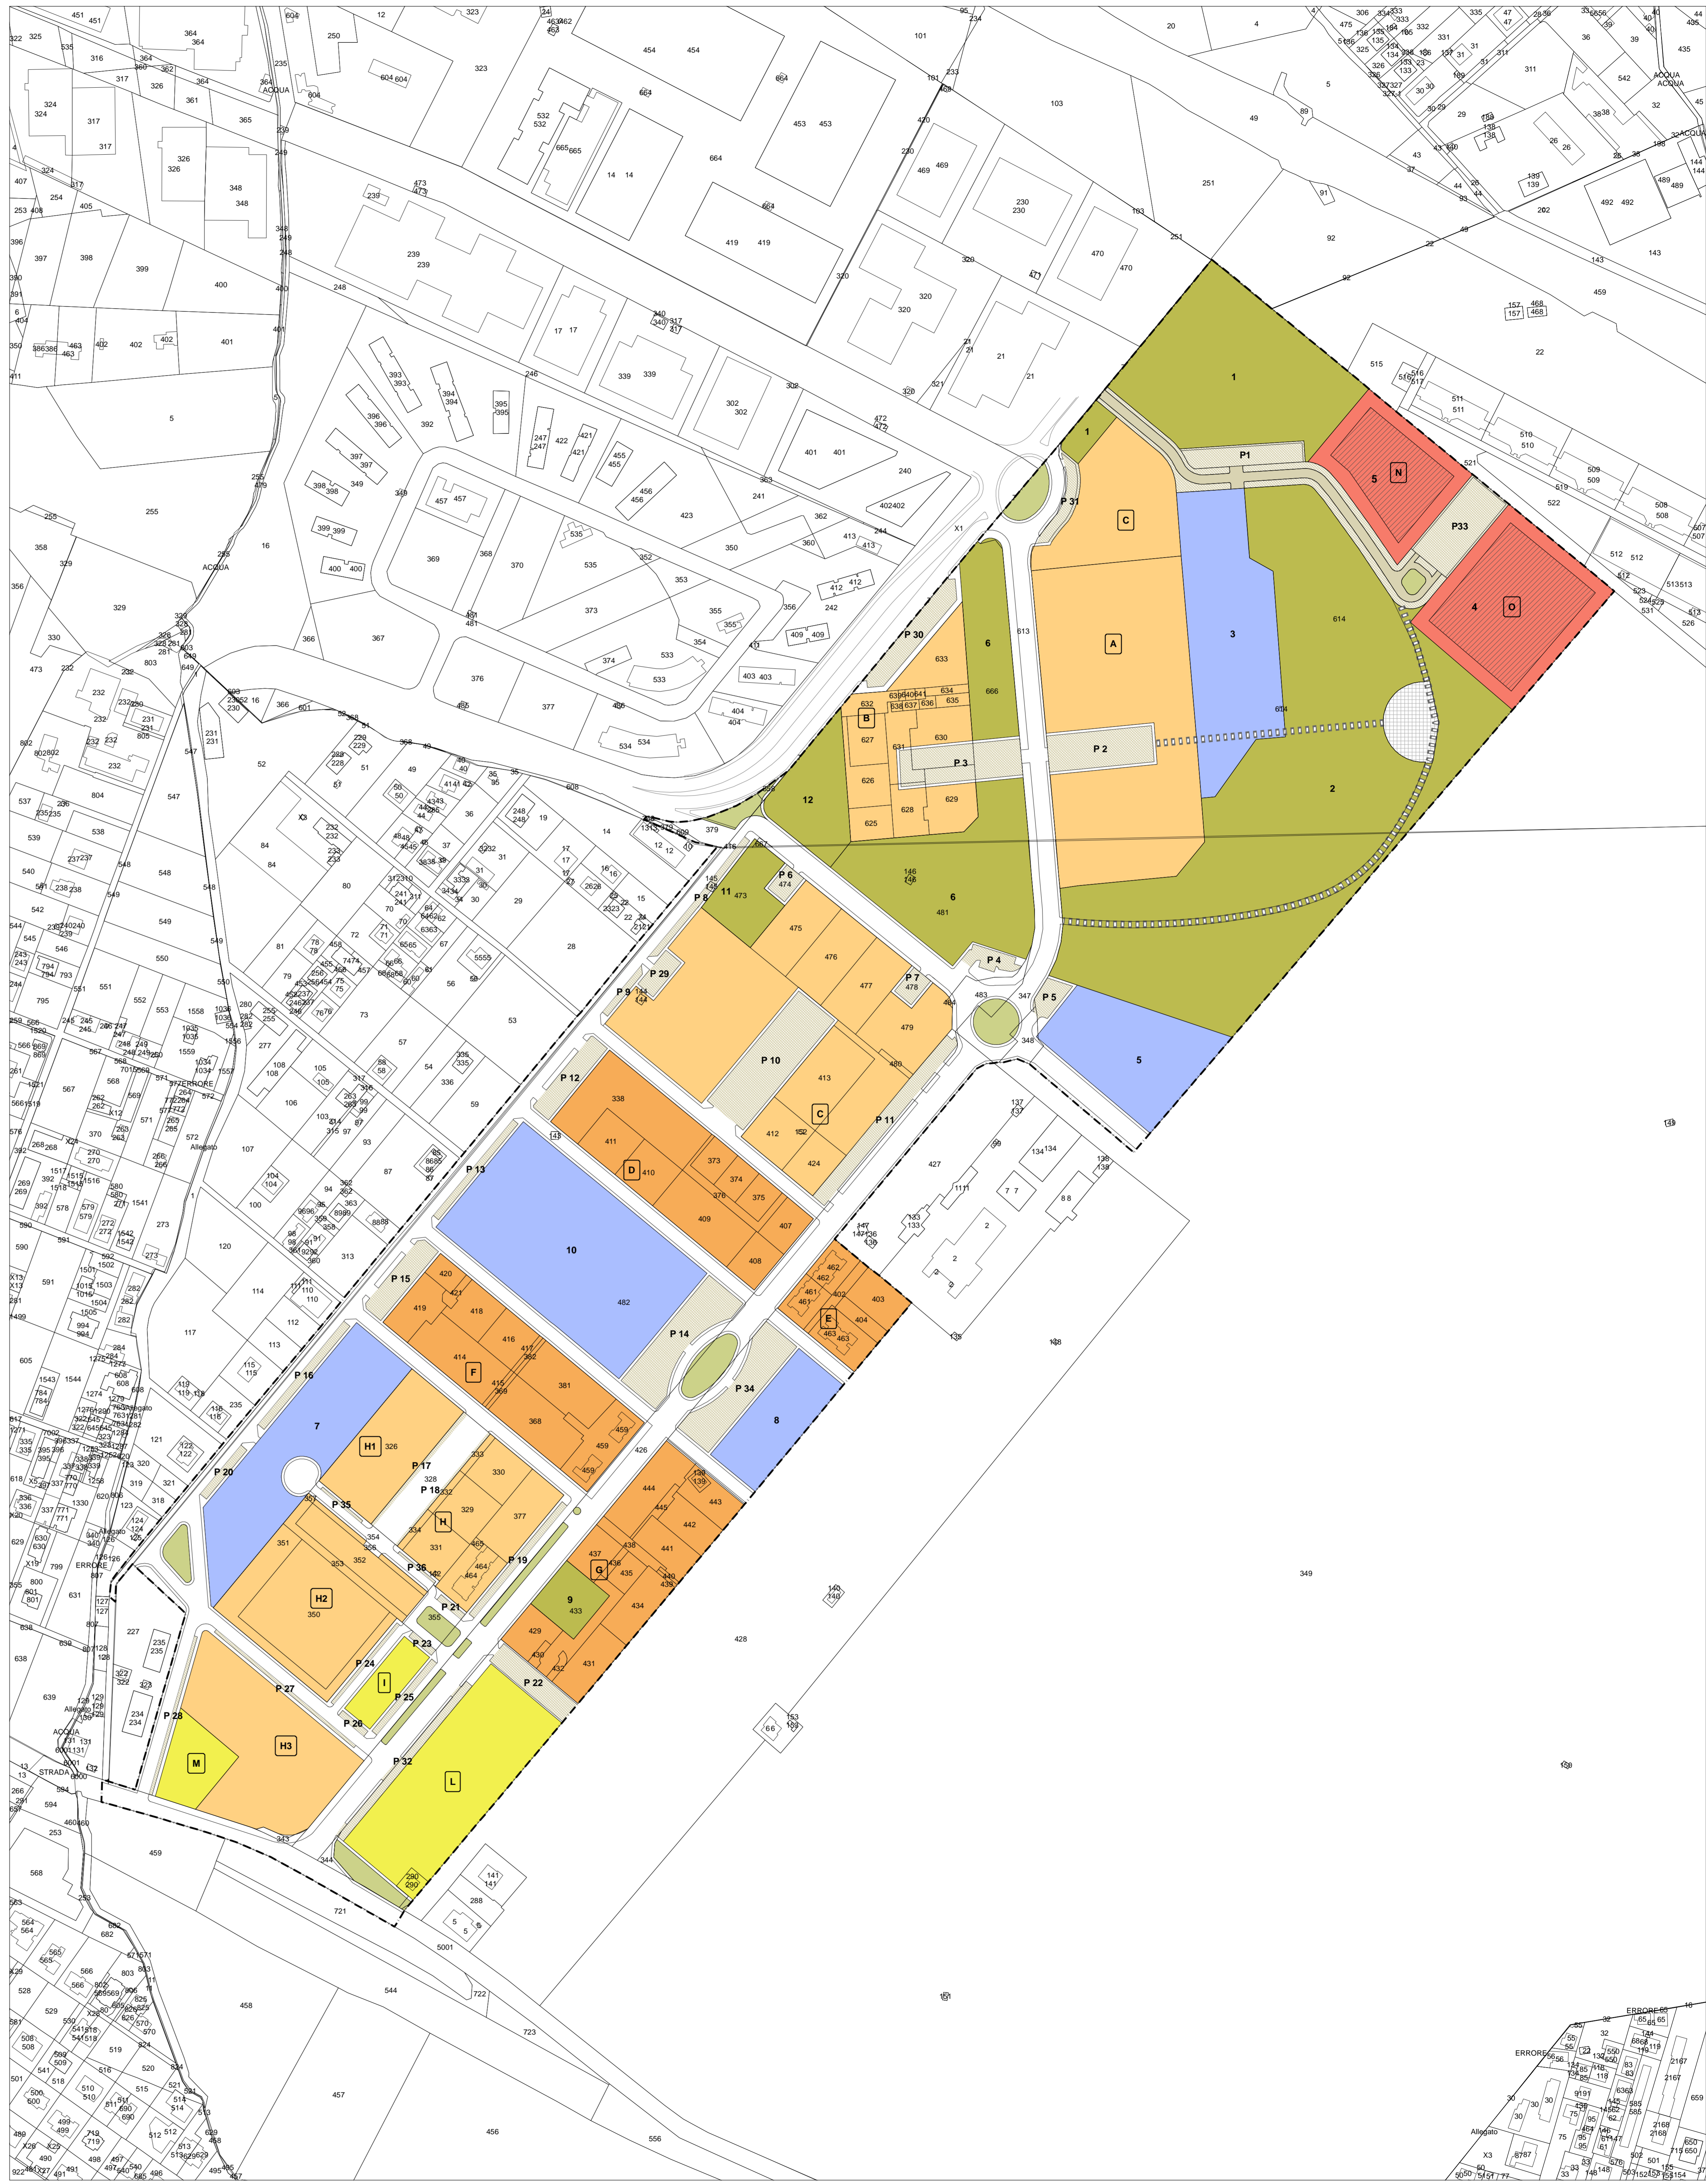

Base catastale

Fogli: 999; 1001; 1003

Scala 1:2.000

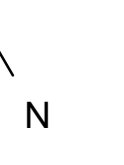

N

maggio 2011