

ZONIZZAZIONE SU BASE CATASTALE

scala 1:2.000 Data: gennaio 2011 Aggiornamenti: maggio 2021 file: VAR\_12.01 Tav. 5B

N ASILO NIDO

M SCUOLA MATERNA

SCUOLA ELEMENTARE


SCUOLA MEDIA INFERIORE

\* ATTREZZATURE SPORTIVE

PARCO LIBERO

ATTREZZATURE PRE-SPORTIVE

ATTREZZATURE DI INTERESSE COMUNE:
CULTURALI-SANITARIE-ASSISTENZIALI-RICREATIVE-AMMINISTRATIVE-ANNONARIE-RELIGIOSE

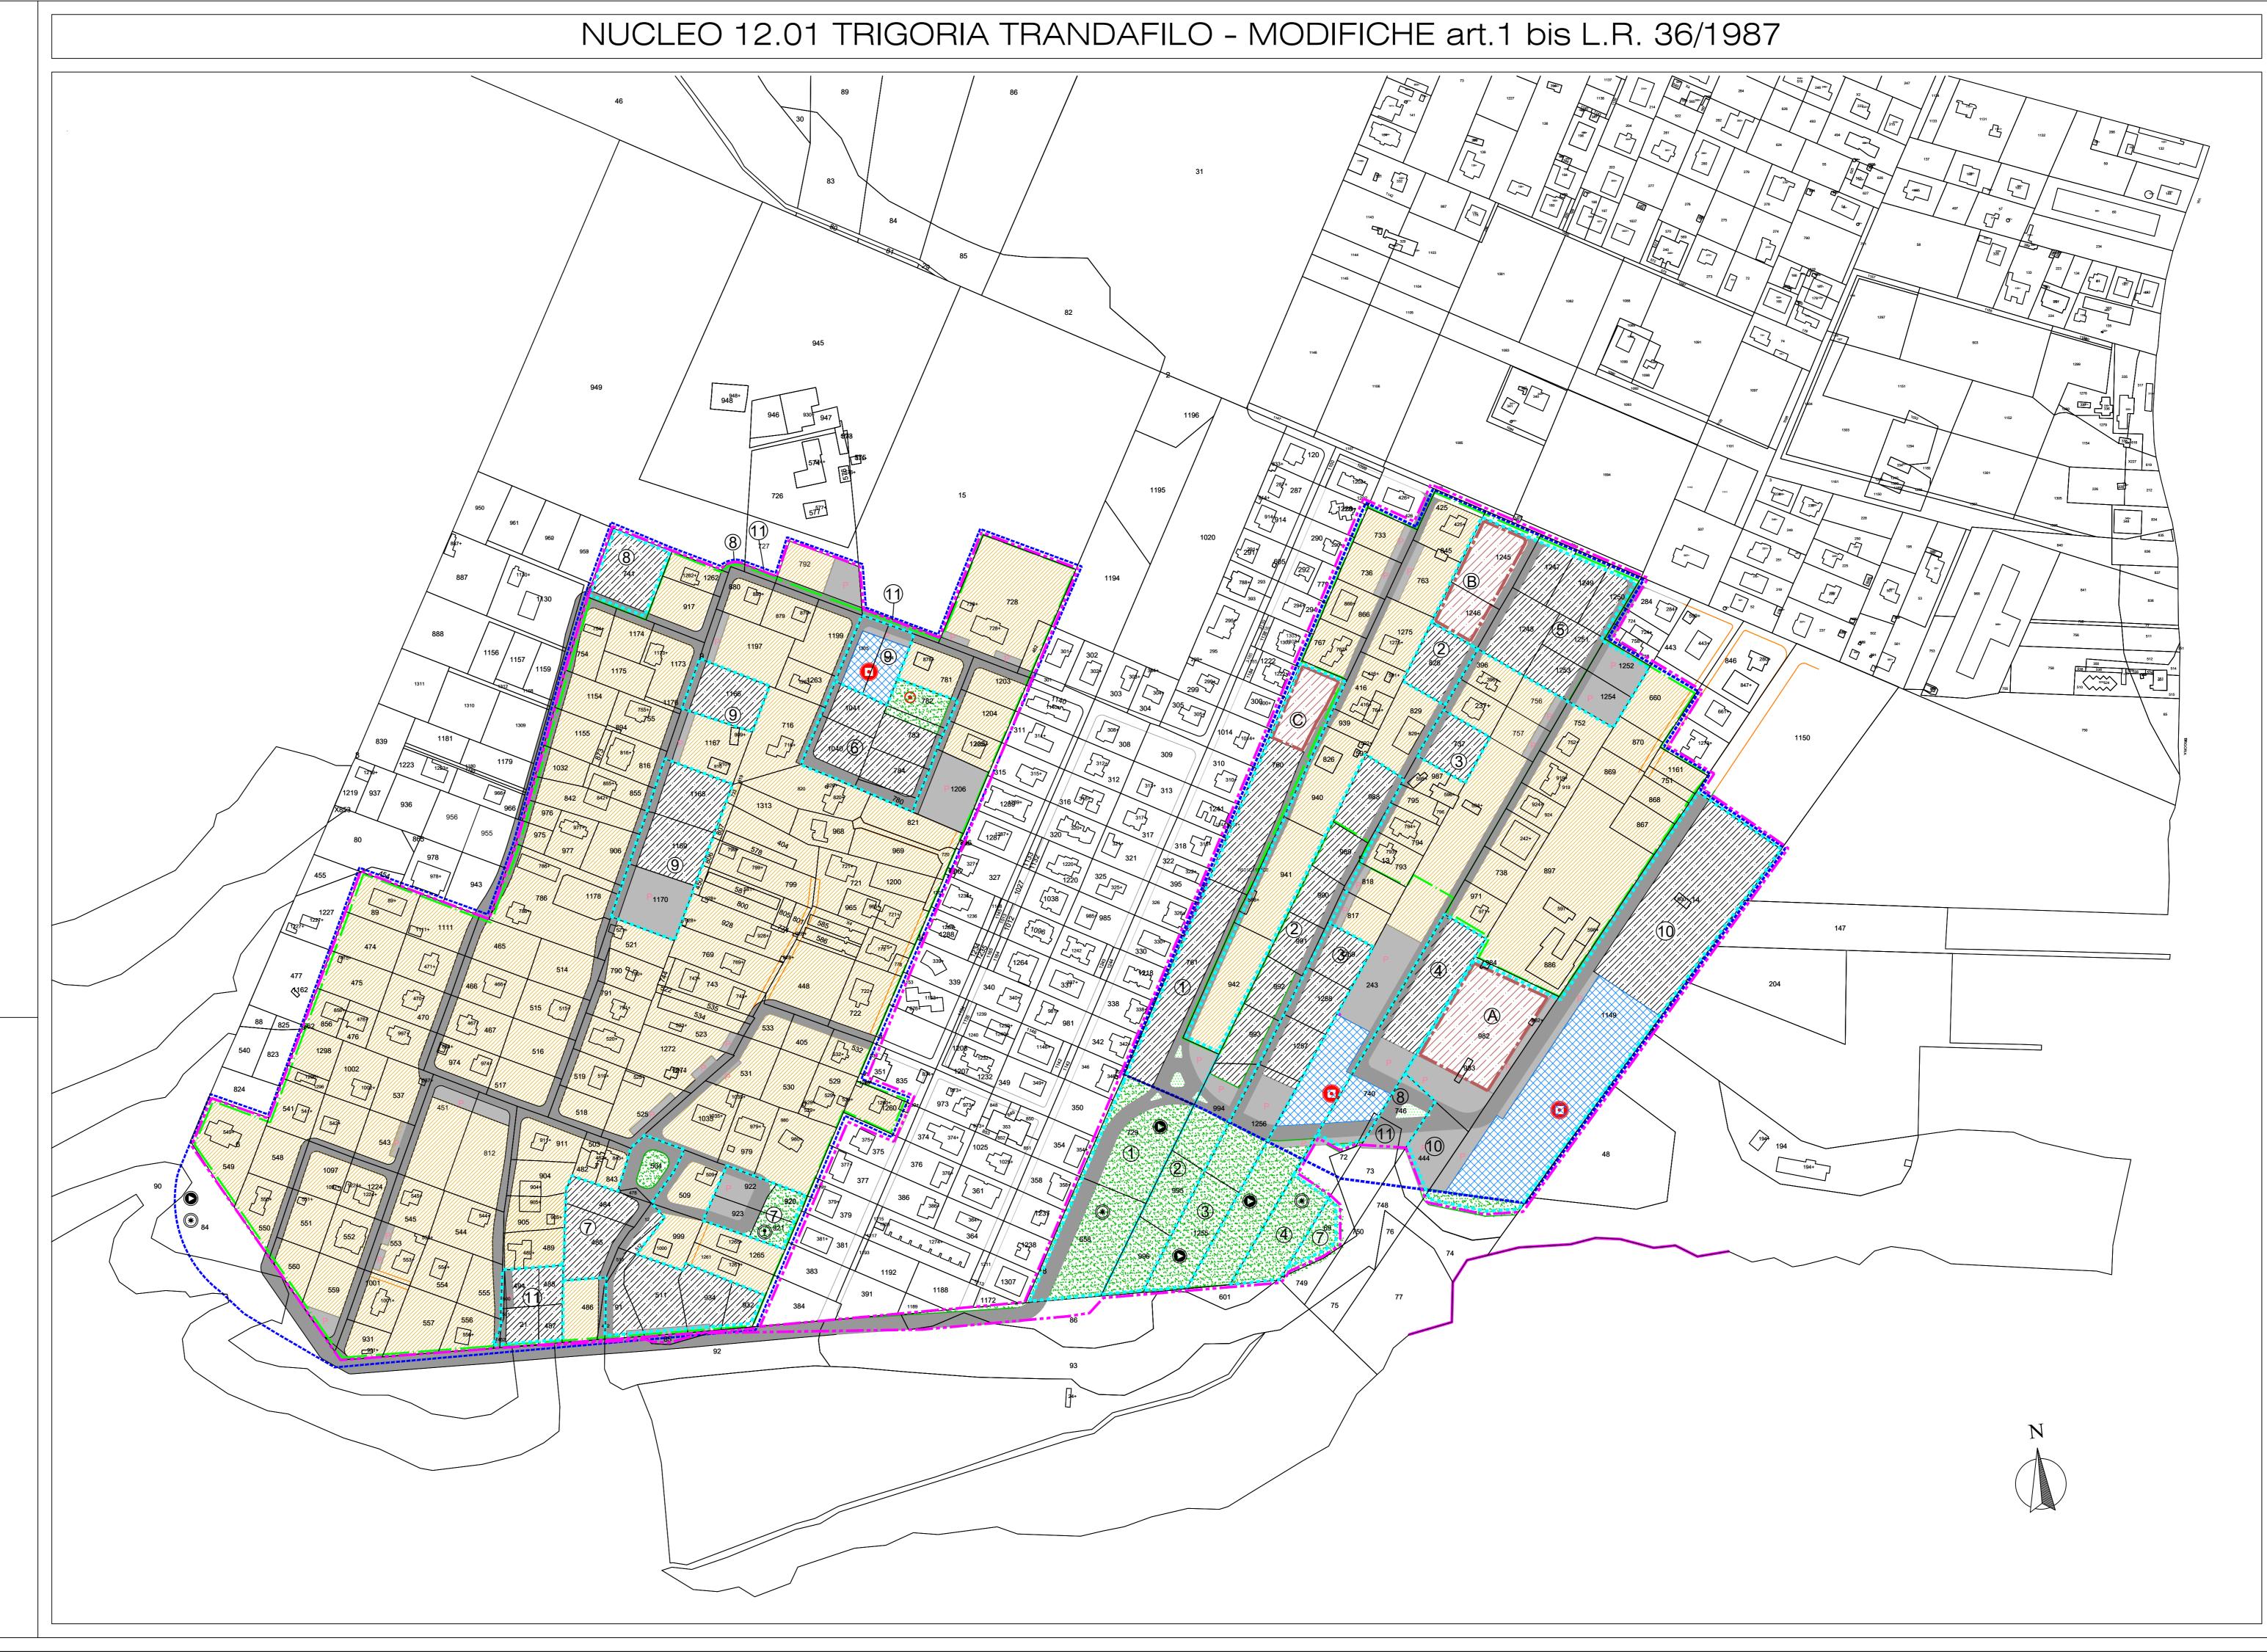

## COMPARTI FONDIARI PUBBLICI - MODIFICHE

		SUPERFICIE UTILE LORDA						
Comp. N°	SUPERFICIE FONDIARIA mq.	Abitativa mq.	Non Abitativa mq.	<b>Totale</b> mq.	<b>It</b> mq/mq	<b>Ifm</b> mq/mq	H max ml.	<b>Abitant</b>
Α	5.000	1.758	195	1.952	0,39	0,39	13,5	47
В	3.578	1.258	140	1.398	0,39	0,39	13,5	34
С	2.000	703	78	781	0,39	0,39	13,5	19
Totale	10.578	3.719	413	4.132	0,39	0,39	13,5	99

	SUPERFICIE			SUPERFICIE UTILE LORDA						
Comp. n°	Totale mq.	Fondiaria mq.	Pubblica mq.	Abitativa mq.	Non Abitativa mq.	<b>Totale</b> mq.	It Ifm mq/mq	H. Max ml.	<b>Abitanti</b> n°	
1	19.754	7.087	11.583	2.411	268	2.679	0,14	0,38	13,50	64
2	13.989	7.474	5.436	2.016	224	2.240	0,16	0,30	13,50	54
3	10.053	4.759	4.981	1.076	120	1.196	0,12	0,25	13,50	29
4	7.613	2.609	4.743	816	91	907	0,12	0,35	13,50	22
5	13.485	6.180	7.305	1.624	180	1.804	0,13	0,29	13,50	43
6	6.967	4.299	2.668	1.011	112	1.123	0,16	0,26	13,50	27
7	14.370	7.445	6.925	2.082	231	2.313	0,16	0,31	13,50	56
8	3.828	2.274	1.554	538	60	598	0,16	0,26	13,50	14
9	10.160	5.396	4.764	1.431	159	1.590	0,16	0,29	13,50	38
10	32.046	8.708	22.556	2.545	283	2.828	0,09	0,32	13,50	68
11	3.801	2.265	1.536	559	62	621	0,16	0,27	13,50	15

NUCLEO	N° 12.01 " TRIC	GORIA-TRA	NDAFILO	" MODIFICHE
DATI GENERALI DEL PIAN	10			
		INTERNA	ESTERNA	TOTALE
Superficie Piano	ha	35,32	2,490	37,81
Donsità Torritoriale			ah/ha	40.00

## 

ZONA DI		SUPERFICIE	SUPERF	I.F. medio	ABITANTI		
		mq	Abitativa mq	Non Abitativa mq	Totale mq	mq/mq	n°
Conservazione		102.997	32.200	839	33.039	0,32	85
Completamento	Esistente	58.435	4.221	643	4.864	1 0.19	11
	Aggiuntivo		5.542	616	6.158		14
Nuova Edificazione		42.843	7.358	818	8.176	0,19	19
Nuova Edificazione Convenzionata		58.497	16.109	1.790	17.899	0,31	43
TOTALE		262.772	65.430	4.706	70.136	0,27	1.74

	SUPERFICIE	SUPERFICIE UTILE LORDA			I.F. medio	ABITAN
Comparti Edificatori Pubblici	mq	Abitativa mq	Non Abitativa	Totale mq	mq/mq	n°
Nuova Edificazione	10.578	3.719	413	4.132	0,39	

-			mq	mq/ab	P.R.G.
	VERDE PUBBLICO	Abitativo	21.302	11,55	g
	VERDE POBBLICO	Non Abitativo	2.048	4 mq/10 m	ıq S.U.L.
1	SERVIZI PUBBLICI		12.590	6,82	$\epsilon$
1	PARCUECCIO	Abitativo	13.650	7,40	$\epsilon$
	PARCHEGGIO	Non Abitativo	5.119	10 mq/10 r	nq S.U.L.
	TOTALE		54.709	25,77	22
- 1		<u> </u>			•

## SOMMA DELLE AREE PUBBLICHE 65.287

ABELLA RIASSUNTIVA	Superficie Mq			
ee Fondiarie private	262.7			
ee Fondiarie pubbliche	10.1			
ee Pubbliche per standard	54.			
rade ed Arredo Viario	50.0			
DTALE	378.1			