

PIANO ESECUTIVO PER IL RECUPERO URBANISTICO DEL NUCLEO N. 12.1 "TRIGORIA TRANDAFILO"

MUN. XII	PROPONENTI "PIANI PER LA PERIFERIA" Soc. Coop. a r.l. Consorzio per il recupero urbanistico e la qualificazione della periferia romana CONSORZIO DI RECUPERO URBANO "TRIGORIA - TRANDAFILO 12.1" Il presidente Francesco Rossi
PROGETTAZIONE	COORDINAMENTO TECNICO
COORDINAMENTO DELLE PERIFERIE: Consorzio Periferie Romane - Unione Borgate - A.N.A.C.I.P.E. - A.R.C.	

Direttore Dipartimento Programmazione e Attuazione Urbanistica Ing. Enrico Strinati
Coordinatione Tecnico - Amministrativa:
 Direttore U.O. Città Periferica Ing. Tomino Egidi
 Arch. Nicola Pagano
 Arch. Maurizio Santelli
 Piant. Geom. Marco Fattori
 Piant. Geom. Cosma Damiano Vecchio
 Piant. Geom. Marco Zanni
 Piant. Serv. Tec. Sost. Conf. Emanuele M...
 Piant. Sost. Conf. Infer. Terra. Bruno De Lorenzis
 Piant. Sost. Conf. Infer. Terra. Anna Passaniti
 Piant. Sost. Conf. Infer. Terra. Rosella Sbaraglia
 Piant. Sost. Conf. Infer. Terra. Fabia De Minicis
 Piant. Sost. Conf. Infer. Terra. ...
 Geom. Roberto Cristiani
 Geom. Maria Cristina ...
 Piant. Dir. Ann. Paolo Di Maria, Eugenio Ciridani, Fano, Ann. Flaviano D'Ursi, Anna Medaglia, Ian, Ann. Marco Cesari, Simona Cambadori,
 Oper. Serv. Saggi Cost. Daniela Aronigo
 Supporto Tecnico - Amministrativo R.p.R. S.p.A.
 Arch. Cristina Campanelli, Geom. Massimo Anselmi, Tec. Aerof. Alessandro Cugale, Larus, Annam. Maurizio Barilli, Fabrizio Pirasoli

IL DIRIGENTE
 Ing. Tomino Egidi

06 MAR 2013
 23727

Tavola n. **12.2.b** **RELAZIONE SULLA MOBILITA'**
 scala 1:2.000 Data: giugno 2012 Aggiornamenti: novembre 2012 nome del File: Tav_12.2.b

PERIMETRI

- PERIMETRO NUCLEO ORIGINARIO
- PERIMETRO NUCLEO APPROVATO
- PERIMETRO PIANO ESECUTIVO

SEZ. B-B
 2,00 3,25 3,25 2,00

SEZ. C-C
 1,25 3,00 3,00 1,25

SENSI DI MARCIA


STRADE PUBBLICHE

PARCHEGGI

STRADE PRIVATE

REGIONE LAZIO
 PRESIDENZA GIUNTA REGIONALE
 Copia conforme all'originale da visionare con il [web site della Regione Lazio](#)
 D.G.R. n° 1119 del 27 FEB 2010
 che si rinvia a Roma, il 13 GIU 2010

Il Funzionario Responsabile
 Paola Pacifico

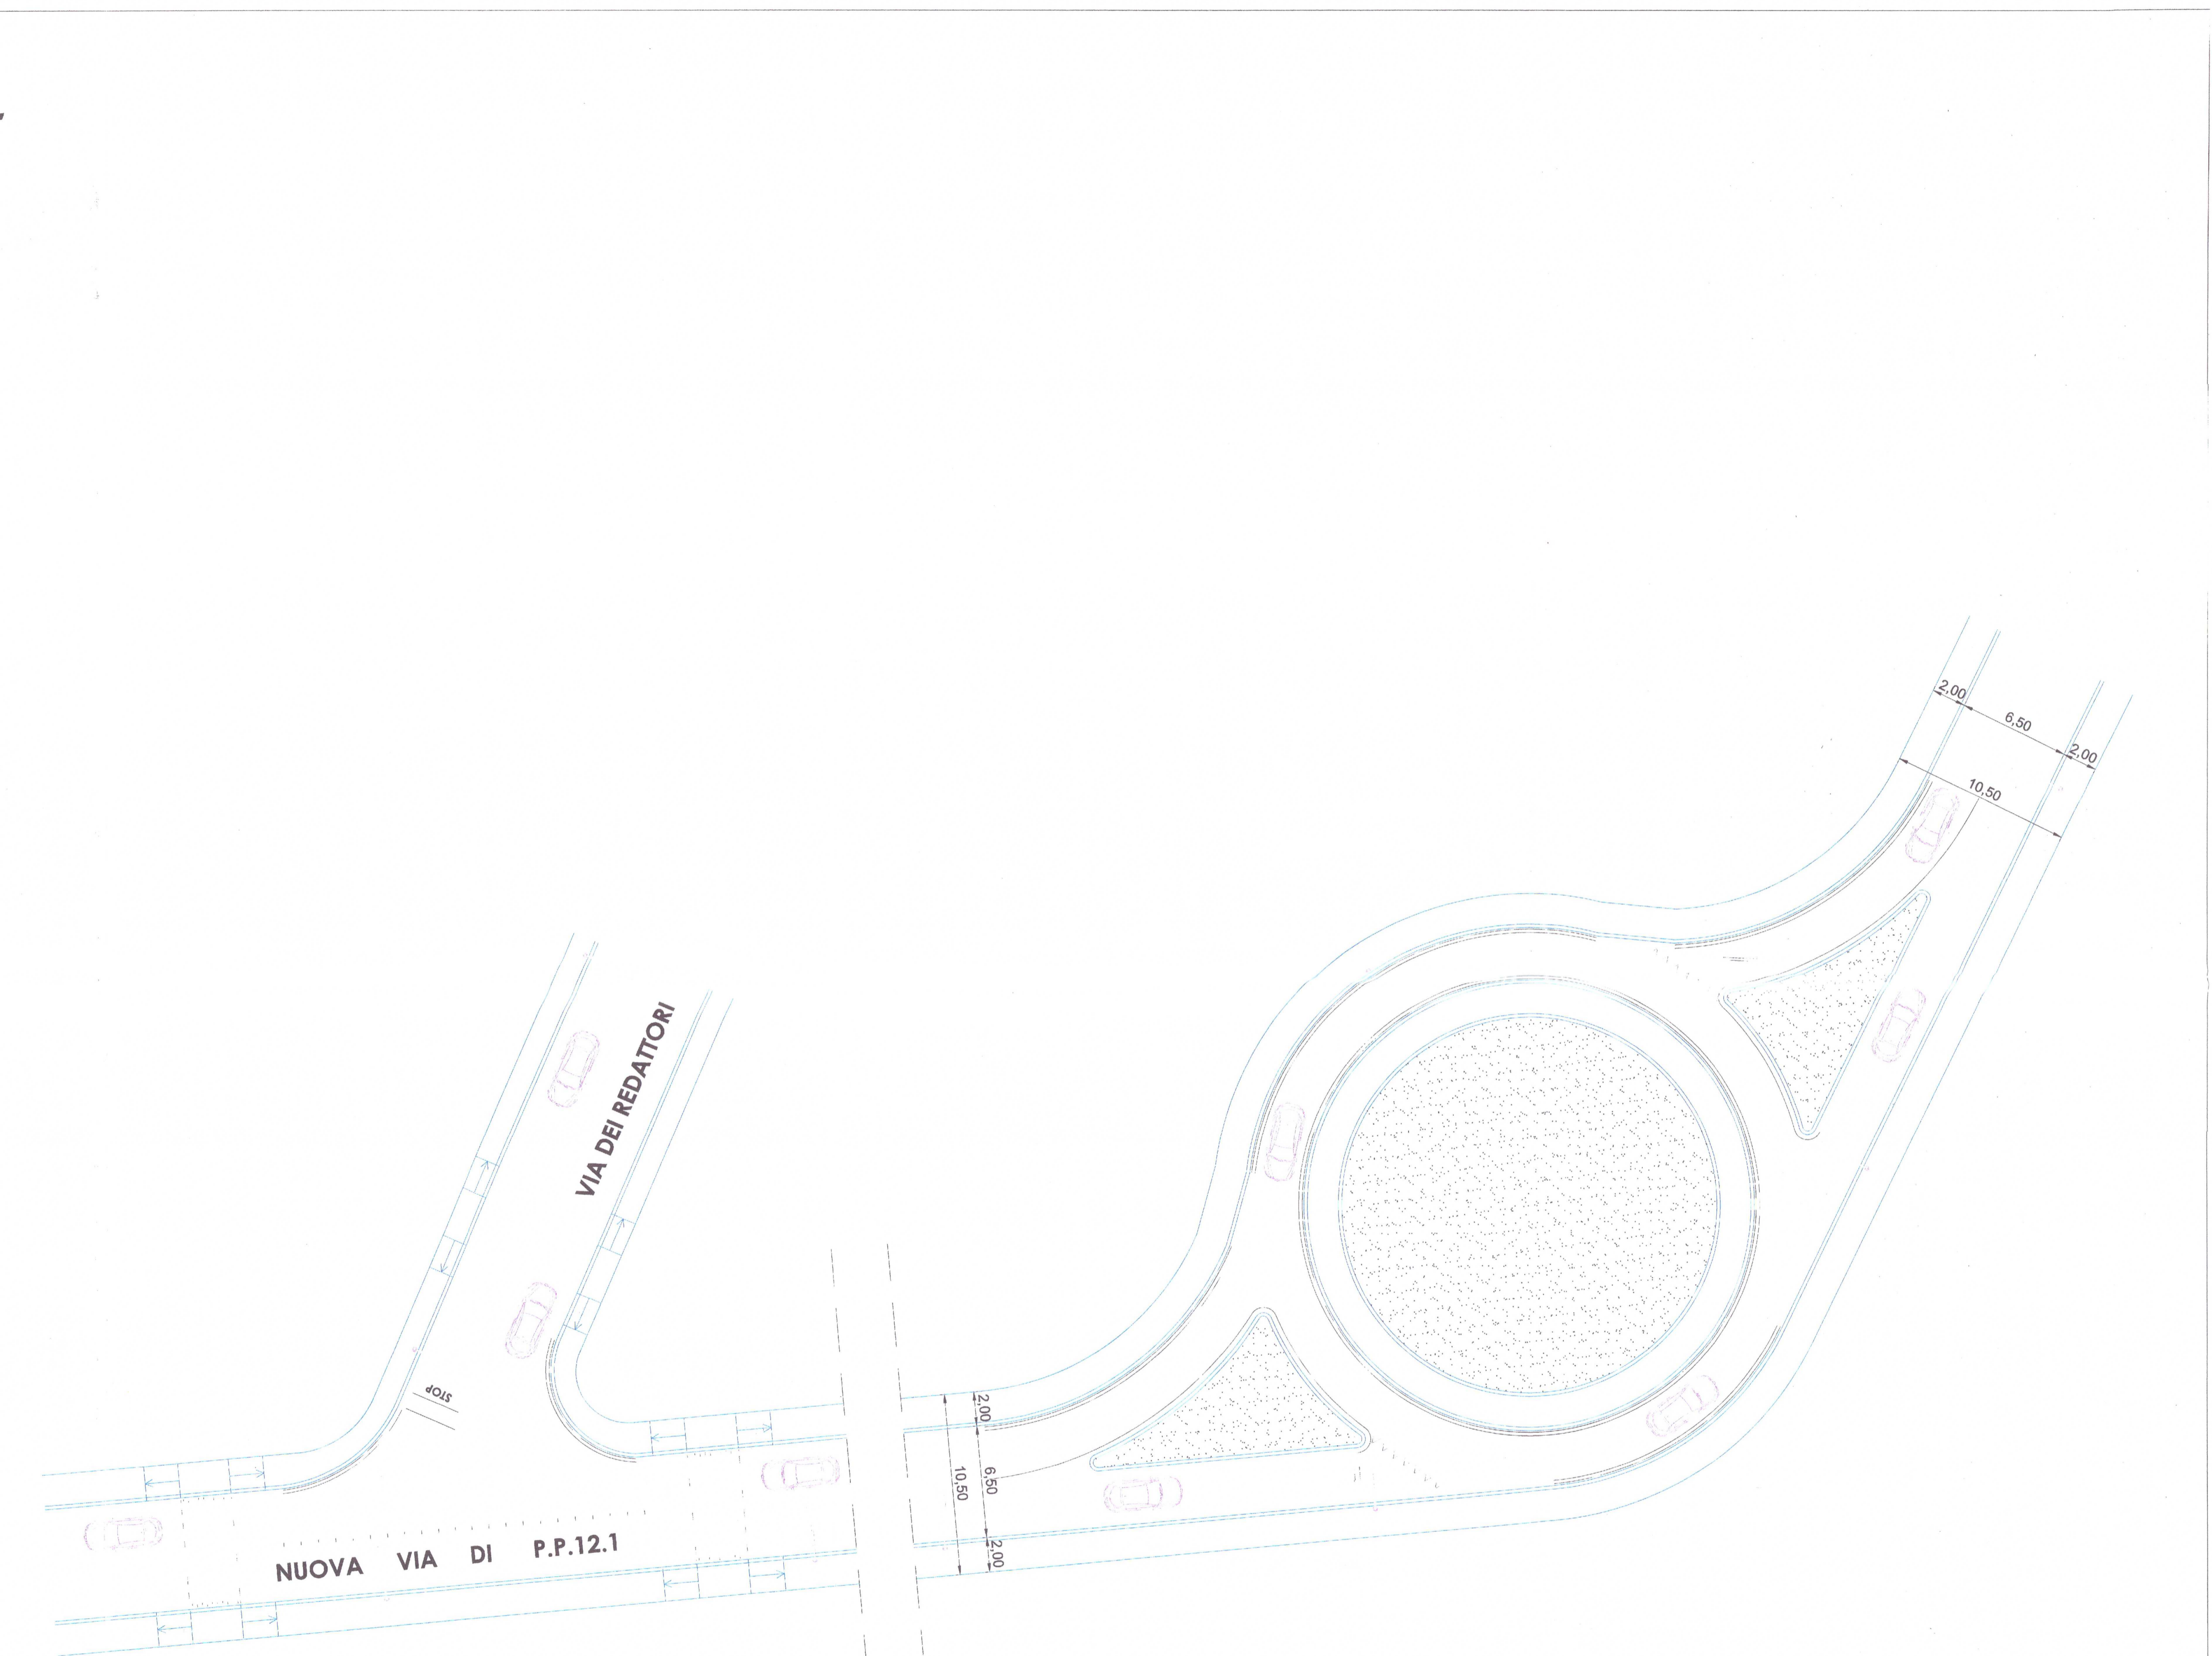

STRALCIO SCALA 1:200