



**PIANO ESECUTIVO PER IL RECUPERO URBANISTICO
 DEL NUCLEO N. 12.4 - "VIA CASTEL DI LEVA"**

MUN. XII	COMMITTENTI	
	CONSORZIO "TOPONIMO VIA CASTEL DI LEVA" 12.4	
COORDINAMENTO TECNICO		
ASSOCIAZIONE "A.R.C."		
PROGETTAZIONE		
Arch. RICCARDO BONIFAZI TEL. 3296132108 E-MAIL: rbonifazi@arcroma.it	ASSOCIAZIONE "A.R.C."	CONSORZIO "CASTEL DI LEVA"
Geom. MAURIZIO MAZZA TEL. 3939242197 E-MAIL: info@studiotomazzaz.it		
Geom. ALFONSO M. MARINI TEL. 0671333198 - 3359962032 E-MAIL: gpo.marini@arcroma.it		
Il Presidente: Franco Marinotti		
Il Presidente del Consorzio: Roberto Petetti		

Direttore Dipartimento Programmazione e Attuazione Urbanistica Ing. Enrico Sruvato
COORDINAMENTO TECNICO - AMMINISTRATIVO:
 Direttore U.O. Città Periferica Ing. Tomaso Egidi
 Arch. Michele Pignatelli
 Funz. Geom. Marco Fattori
 Funz. Geom. Cosma Damiano Vecchio
 Funz. Geom. Maria Santini
 Funz. Serv. Tec. Sita Graf. Emanuela Marsolino
 Funz. Sita Graf. Saba Terzi. Bruno De Lussimo
 Funz. Sita Graf. Saba Terzi. Anna Panzani
 Funz. Sita Graf. Saba Terzi. Rosella Sbaraglia
 Funz. Serv. Tec. Sita Graf. Fabio De Mico
 Funz. Serv. Tec. Sita Graf. Irene Terzi
 Geom. Isabella Cacciari
 Geom. Marco Cusi
 Geom. Raffaella Cacciari
 Geom. Rita Napolitano
 Geom. Antonia Nardone
 Geom. Maria Cristina Riva
 Funz. Dir. Amm. Paolo Di Marco, Eugenia Giordani, Funz. Ann. Flavia Di Marco, Anna Magliola, Funz. Ann. Maria Cusi, Simona Gambardoli,
 Funz. Serv. Sita Graf. Daniela Sbaraglia
Supporto Tecnico - Amministrativo R.P.R. S.p.A.:
 Arch. Cristina Compagnoni, Geom. Massimo Antonelli, Funz. Amm. Alessandro Caputo, Funz. Amm. Maurizio Barilli, Fabrizio Piracoli

Tavola n. 12.2-2	PROGETTO VIABILITA' PRIVATA
Agg.menti: FIR/74/22-CASTEL DI LEVA	

-  DOSSI DI RALLENTAMENTO
-  INCROCI SALVAPEDONE CON DOSSO DI RALLENTAMENTO

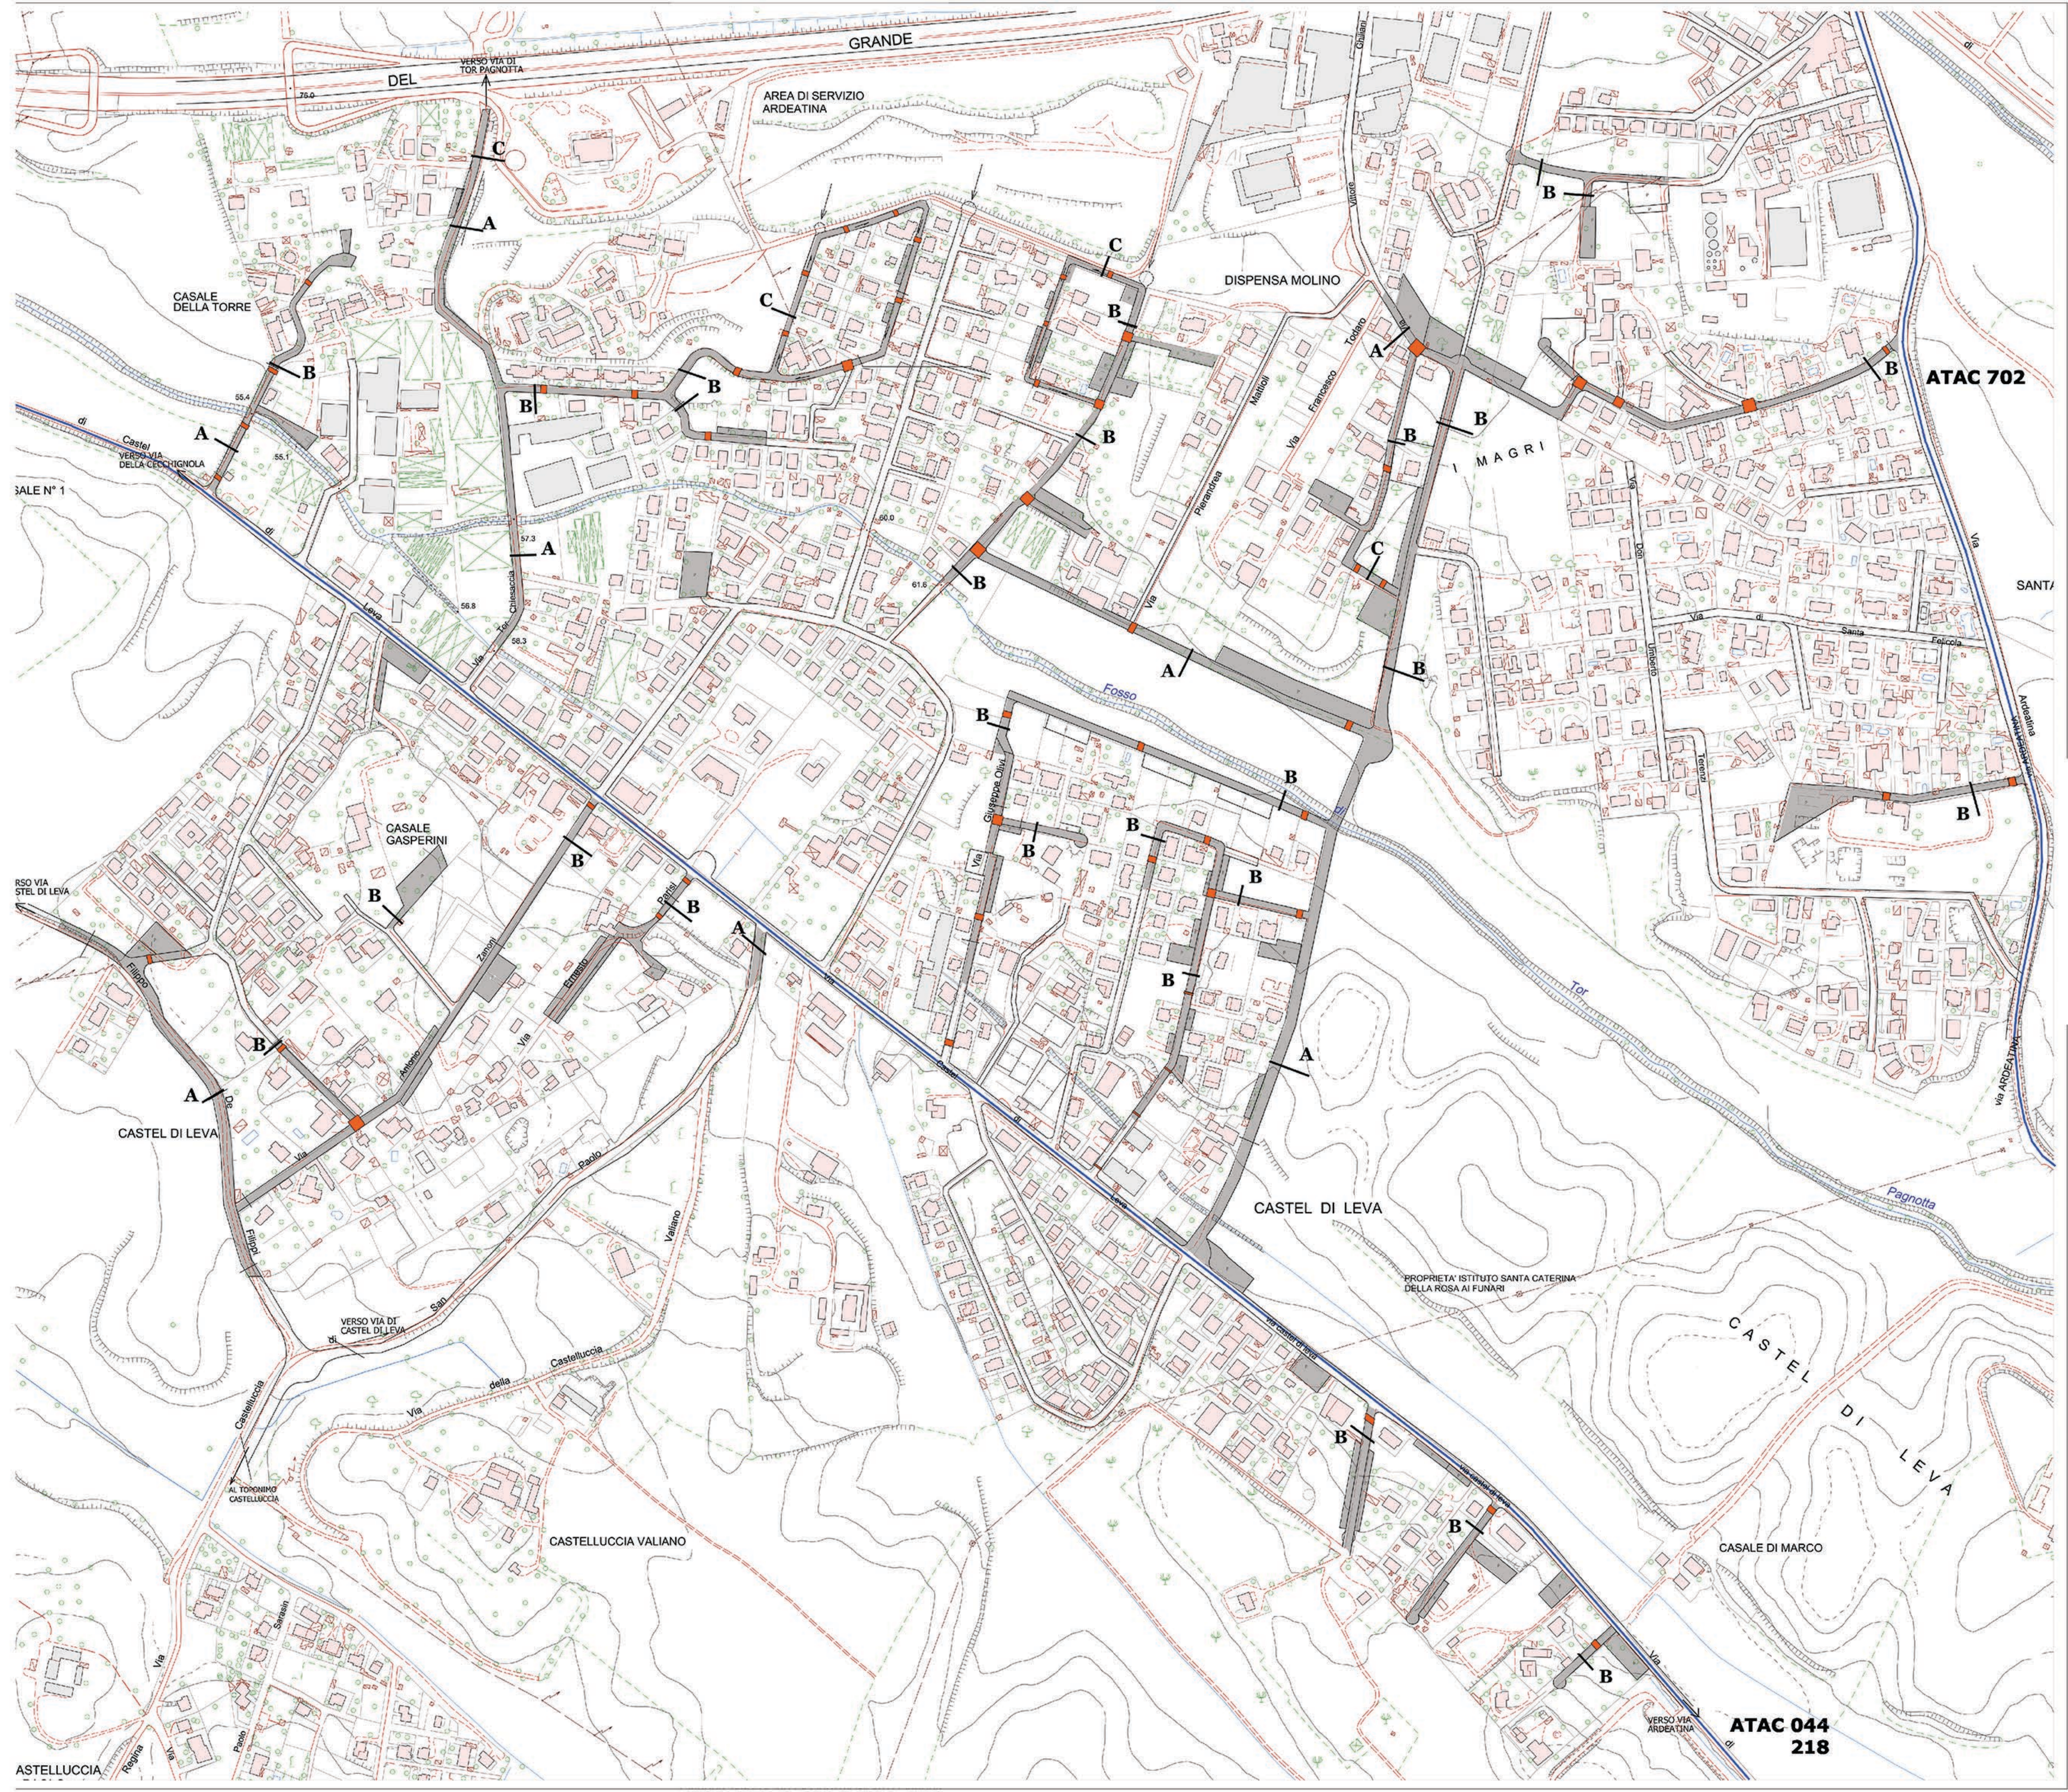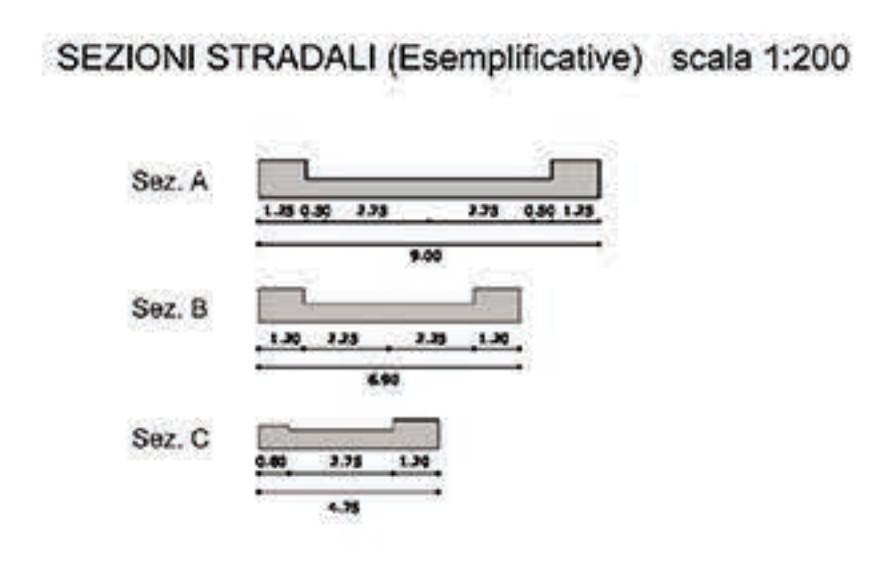

ASTELLUCCIA

**ATAC 044
218**

ATAC 702

SANTA

CASTEL DI LEVA

CASALE DI MARCO

CASTELLUCCIA VALIANO

CASTEL DI LEVA

CASTEL DI LEVA

CASALE GASPERINI

CASALE DELLA TORRE

AREA DI SERVIZIO ARDEATINA

DISPENSA MOLINO

MAGRI

VERSO VIA DI CASTEL DI LEVA

AL TOPONIMO CASTELLUCCIA

VERSO VIA ARDEATINA

PROPRIETA' ISTITUTO SANTA CATERINA DELLA ROSA AI FUNARI

VERSO VIA DI TOR PAGNOTTA

VERSO VIA DELLA CECCHIGNOLA

ATAC 702

SANTA

CASTEL DI LEVA

CASALE DI MARCO

CASTELLUCCIA VALIANO

CASTEL DI LEVA

CASTEL DI LEVA

CASALE GASPERINI

CASALE DELLA TORRE

AREA DI SERVIZIO ARDEATINA

DISPENSA MOLINO

MAGRI

VERSO VIA DI CASTEL DI LEVA

AL TOPONIMO CASTELLUCCIA

VERSO VIA ARDEATINA

PROPRIETA' ISTITUTO SANTA CATERINA DELLA ROSA AI FUNARI

VERSO VIA DI TOR PAGNOTTA

VERSO VIA DELLA CECCHIGNOLA