ROMA CAPITALE

DIPARTIMENTO PROGRAMMAZIONE E ATTUAZIONE URBANISTICA
U.O. CITTA' PERIFERICA

PIANO ESECUTIVO PER IL RECUPERO URBANISTICO DEL NUCLEO N. 12.4 - "VIA CASTEL DI LEVA"

MUN. XII

COMMITTENTI

CONSORZIO "TOPONIMO VIA CASTEL DI LEVA" 12.4

COORDINAMENTO TECNICO

ASSOCIAZIONE "A.R.C."

PROGETTAZIONE

Arch. RICCARDO BONIFAZI TEL.06.93.01.4.... - 338.8..... E-MAIL:arch.bonifazi@mail.wind.it	ASSOCIAZIONE "ARC" Il Presidente Franco Marinotti	CONSORZIO "CASTEL DI LEVA" Il Presidente del Consorzio Roberto Pierro
Geom. MAURIZIO MAZZA TEL.06.93.01.4.... - 338.8..... E-MAIL:info@studiomazzaroma.it		
Geom. ALFONSO M. MARINI TEL.06.7.....5 - 333.9..... E-MAIL:geo.marini@tiscalinet.it		

Direttore Dipartimento Programmazione e Attuazione Urbanistica Ing. Enrico Stravato
Coordinamento Tecnico - Amministrativo :
Direttore U.O. Città Periferica Ing. Tamino Egidi
Arch. Michela Poggiaselve
Arch. Paola Ciarlante
Geom. Gianni Marco Fattore
Geom. Gianni Damiano Vecchio
Geom. Fabio Ciarlante
Funz. Serv. Soc. Ecol. Emanuela Mercadini
Funz. Sco. Geol. Infor. Terri. Bruno De Lorenzo
Funz. Sco. Geol. Infor. Terri. Anna Pomanti
Funz. Sco. Geol. Infor. Terri. Rosalia Murgia
Funz. Sco. Geol. Infor. Terri. Ivana Ferri
Istruttore Tecn. Sco. Geol. Ivana Ferraro
Geom. Isabella Castellano
Geom. Fabio Ciarlante
Geom. Rufino Cruciani
Geom. Rita Napolitano
Geom. Giuseppe Ciarlante
Geom. Maria Cristina Rea
Funz. Dir. Amm. Paola Di Maria, Eugenia Giordani,Funz. Amm.Floriana D'Urso, Anna Modaffari, Istr. Amm. Maria Cesari, Simonetta Gambadori.
Collab. Amm. Anna Maria Ciarlante
Supporto Tecnico - Amministrativo R.p.R. S.p.A.:
Arch. Cristina Campanelli; Geom. Massimo Antonelli Tec. Aerof. Alessandro Cugola; Istruz. Amm.ne. Maurizio Barelli, Fabrizio Pirazzoli

Tavola n. 3	ANALISI DELLO STATO DI FATTO URBANIZZAZIONE PRIMARIA E SECONDARIA	
scala 1:2000	Agg.mento:	File:CASTELDILEVA

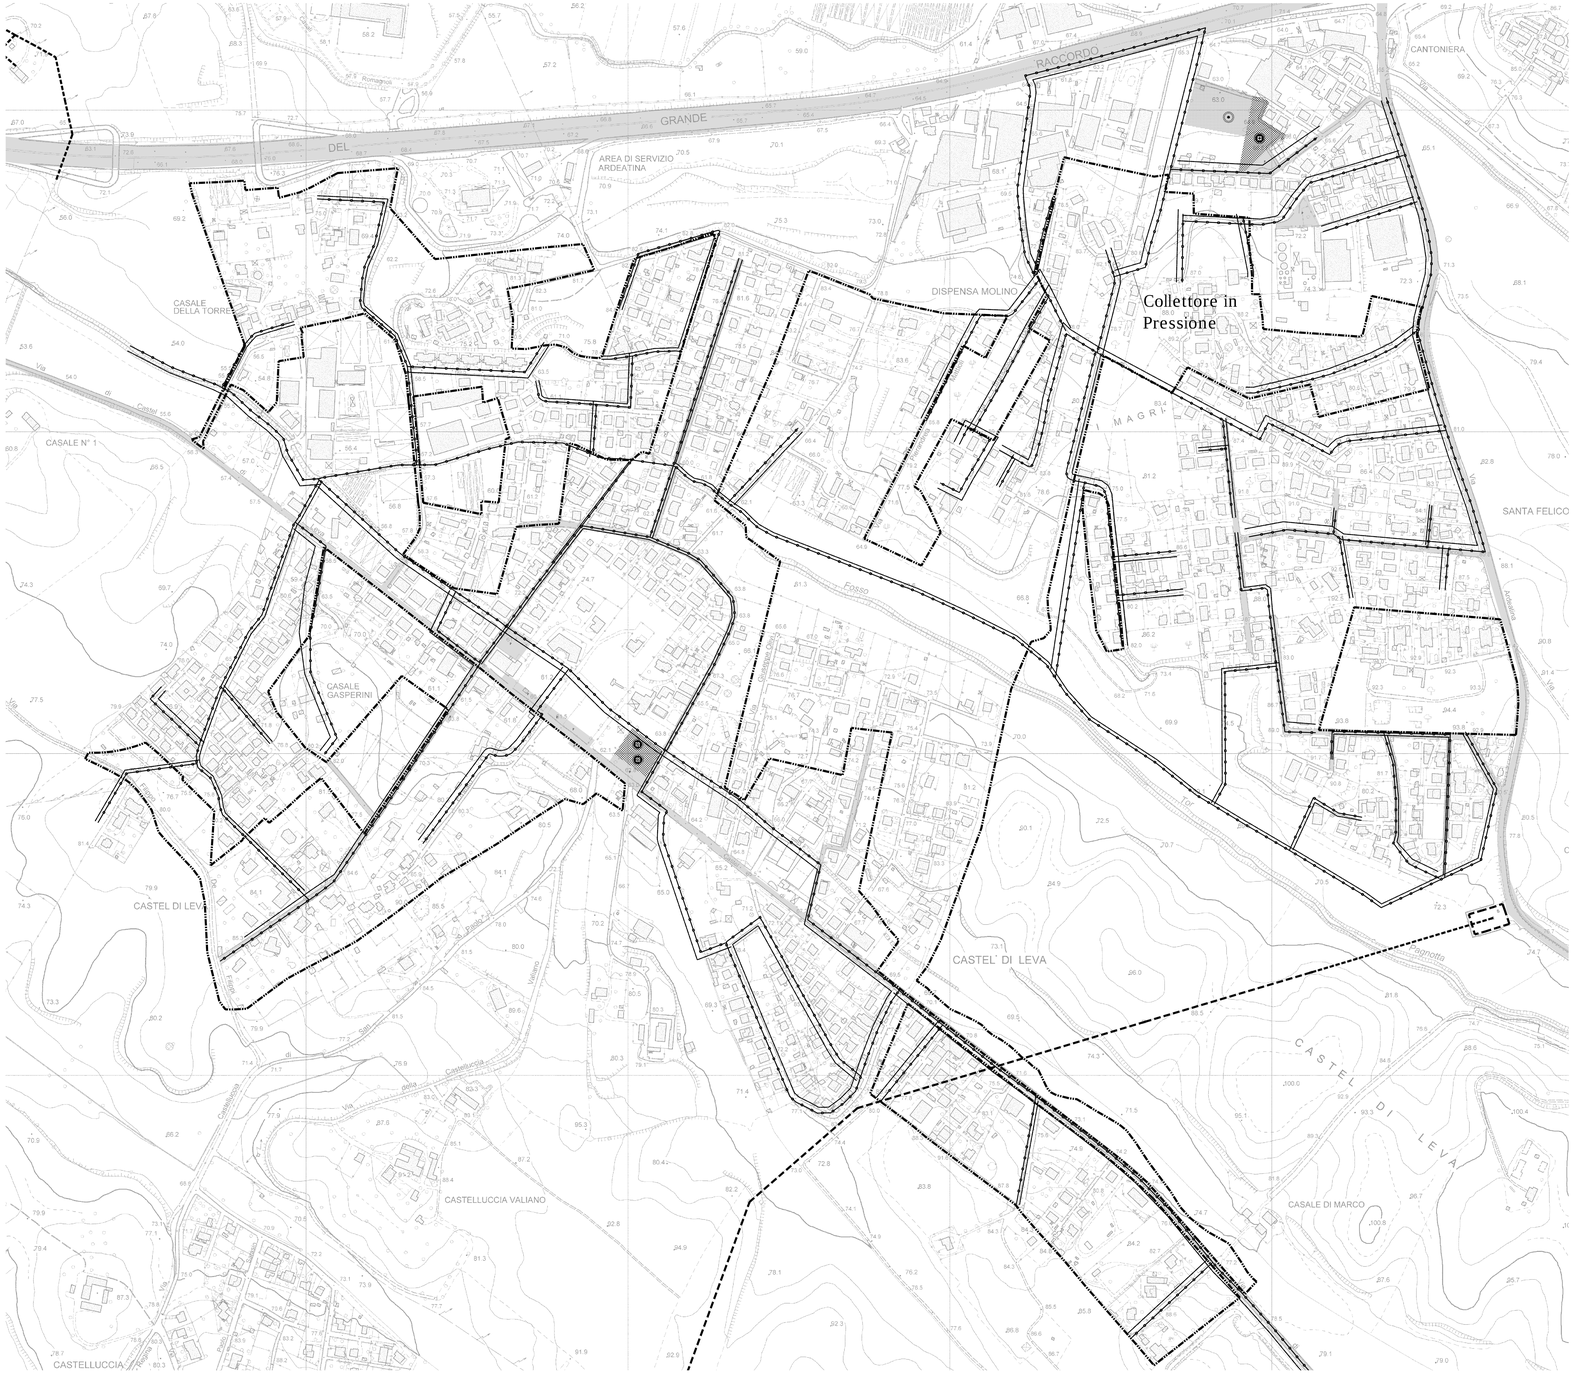

LEGENDA

PERIMETRO PIANO ESECUTIVO

AREE PUBBLICHE ESISTENTI

VERDE PUBBLICO ORGANIZZATO

SERVIZI PUBBLICI DI QUARTIERE

SEDI VIARIE PUBBLICHE, PARCHEGGI PUBBLICI E VERDE DI ARREDO STRADALE

INFRASTRUTTURE ESISTENTI

LINEA FERROVIARIA

COLLETTORE PER ACQUE DI PIOGGIA

COLLETTORE PER ACQUE NERE

ACQUEDOTTO

ELETTRODOTTO

DEPURATORE

DESTINAZIONE D'USO DELLE AREE PUBBLICHE

ASILO NIDO

SCUOLA MATERNA

SCUOLA ELEMENTARE

SCUOLA MEDIA INFERIORE

ATTREZZATURE PRE-SPORTIVE

ATTREZZATURE SPORTIVE

PARCO LIBERO

GIOCO BIMBI

ATTREZZATURE DI INTERESSE COMUNE:
CULTURALI
SANITARIE
ASSISTENZIALI
RICREATIVE
AMMINISTRATIVE
ANNONARIE
RELIGIOSE