ROMA CAPITALE

DIPARTIMENTO PROGRAMMAZIONE E ATTUAZIONE URBANISTICA
U.O. CITTA' PERIFERICA

PIANO ESECUTIVO PER IL RECUPERO URBANISTICO DEL NUCLEO N. 12.6 - "RADICELLI - CONSORZIO DUE PINI "

MUN. **XII**

CONSORZIO "PERIFERIE ROMANE"
Consorzio per il recupero urbanistico e la qualificazione della periferia romana
RAPPRESENTANTE LEGALE: Dott. Luciano Bucheri
via Edoardo D'Onofrio n.54 - 00155 ROMA
tel. 064081871 e mail: segreteria@iniziativeintegrate.eu

ASSOCIAZIONE CONSORTILE DI RECUPERO URBANO " COLLE DEI PINI LAURENTINO "
RAPPRESENTANTE LEGALE : Sig. Giacomo Guglielmi
via Pellezzano n.38 - 00134 ROMA tel. 0671320215. e mail : acrucdpl@gmail.com

STUDIO PIEMMEZETA - Progettista: Arch. Paolo Meniconi
collaboratori: R.H., G.Vittorio Leone C. ;
tel. 360810314. e mail: studiolebsraum@yahoo.it

Direttore Dipartimento Programmazione e Attuazione Urbanistica Ing. Errico Stravato
***Coordinamento Tecnico - Amministrativo*:**
Direttore U.O. Città Periferica Ing. Tonino Egiddi

Arch. Michela Poggipollini
Arch. Maurizio Santilli
Funz. Geom. Marco Fattori
Funz. Geom. Cosma Damiano Vecchio
Funz. Geom. Mauro Zanini
Funz. Serv. Tec. Sist. Graf. Emanuela Morseletto
Funz. Sist. Graf. Infor. Territ. Bruno De Lorenzo
Funz. Sist. Graf. Infor. Territ. Anna Panaiotti
Funz. Sist. Graf. Infor. Territ. Rossella Sbarigia
Istrut. Tecn. Sist. Graf. Fabio De Minicis
Istrut. Tecn. Sist. Graf. Irene Torniai
Geom. Isabella Castellano
Geom. Mauro Ciotti
Geom. Rufina Cruciani
Geom. Rita Napolitano
Geom. Antonio Nardone
Geom. Maria Cristina Ria
Funz. Dir. Amm.: Paolo Di Mario, Eugenia Girolami; Funz. Amm. Floriana D'Urso, Anna Medaglia; Istr. Amm. Monja Cesari, Simonetta Gambadori; Oper. Serv. Supp. Cust. Daniela Astrologo
Supporto Tecnico - Amministrativo R.p.R. S.p.A.:
Arch. Cristina Campanelli; Geom. Massimo Antonelli; Tec. Aerof. Alessandro Cugola; Istrut. Ammin.: Maurizio Barelli, Fabrizio Pirazzoli

Tavola n. **7**

SEDI VIARIE E PARCHEGGI PUBBLICI

scala 1:2000		***Aggiornamenti:***	TAV_7_SEDI VIARIE E PARCHEGGI PUBBLICI _10gen12 su base CTR.4_TU

LEGENDA

PERIMETRO PIANO ESECUTIVO

SEDI VIARIE PUBBLICHE, PARCHEGGI PUBBLICI E VERDE DI ARREDO STRADALE

VIABILITA' PRIVATA

X RIFERIMENTO SEZIONE STRADALE DI PROGETTO

SEZIONI STRADALI scala 1:100

Sez. A

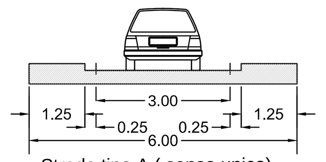

Strada tipo A (senso unico)

Sez. B

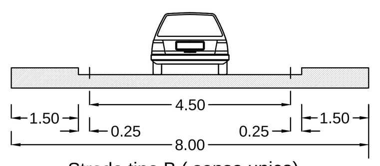

Strada tipo B (senso unico)

Sez. C

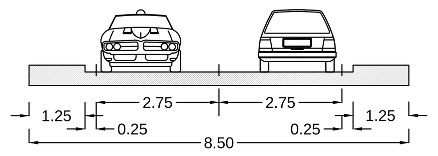

Strada tipo C (doppio senso - basso traffico)

Sez. D

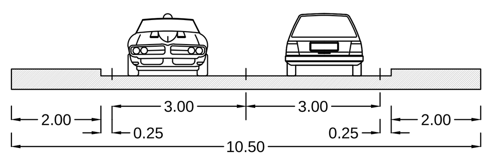
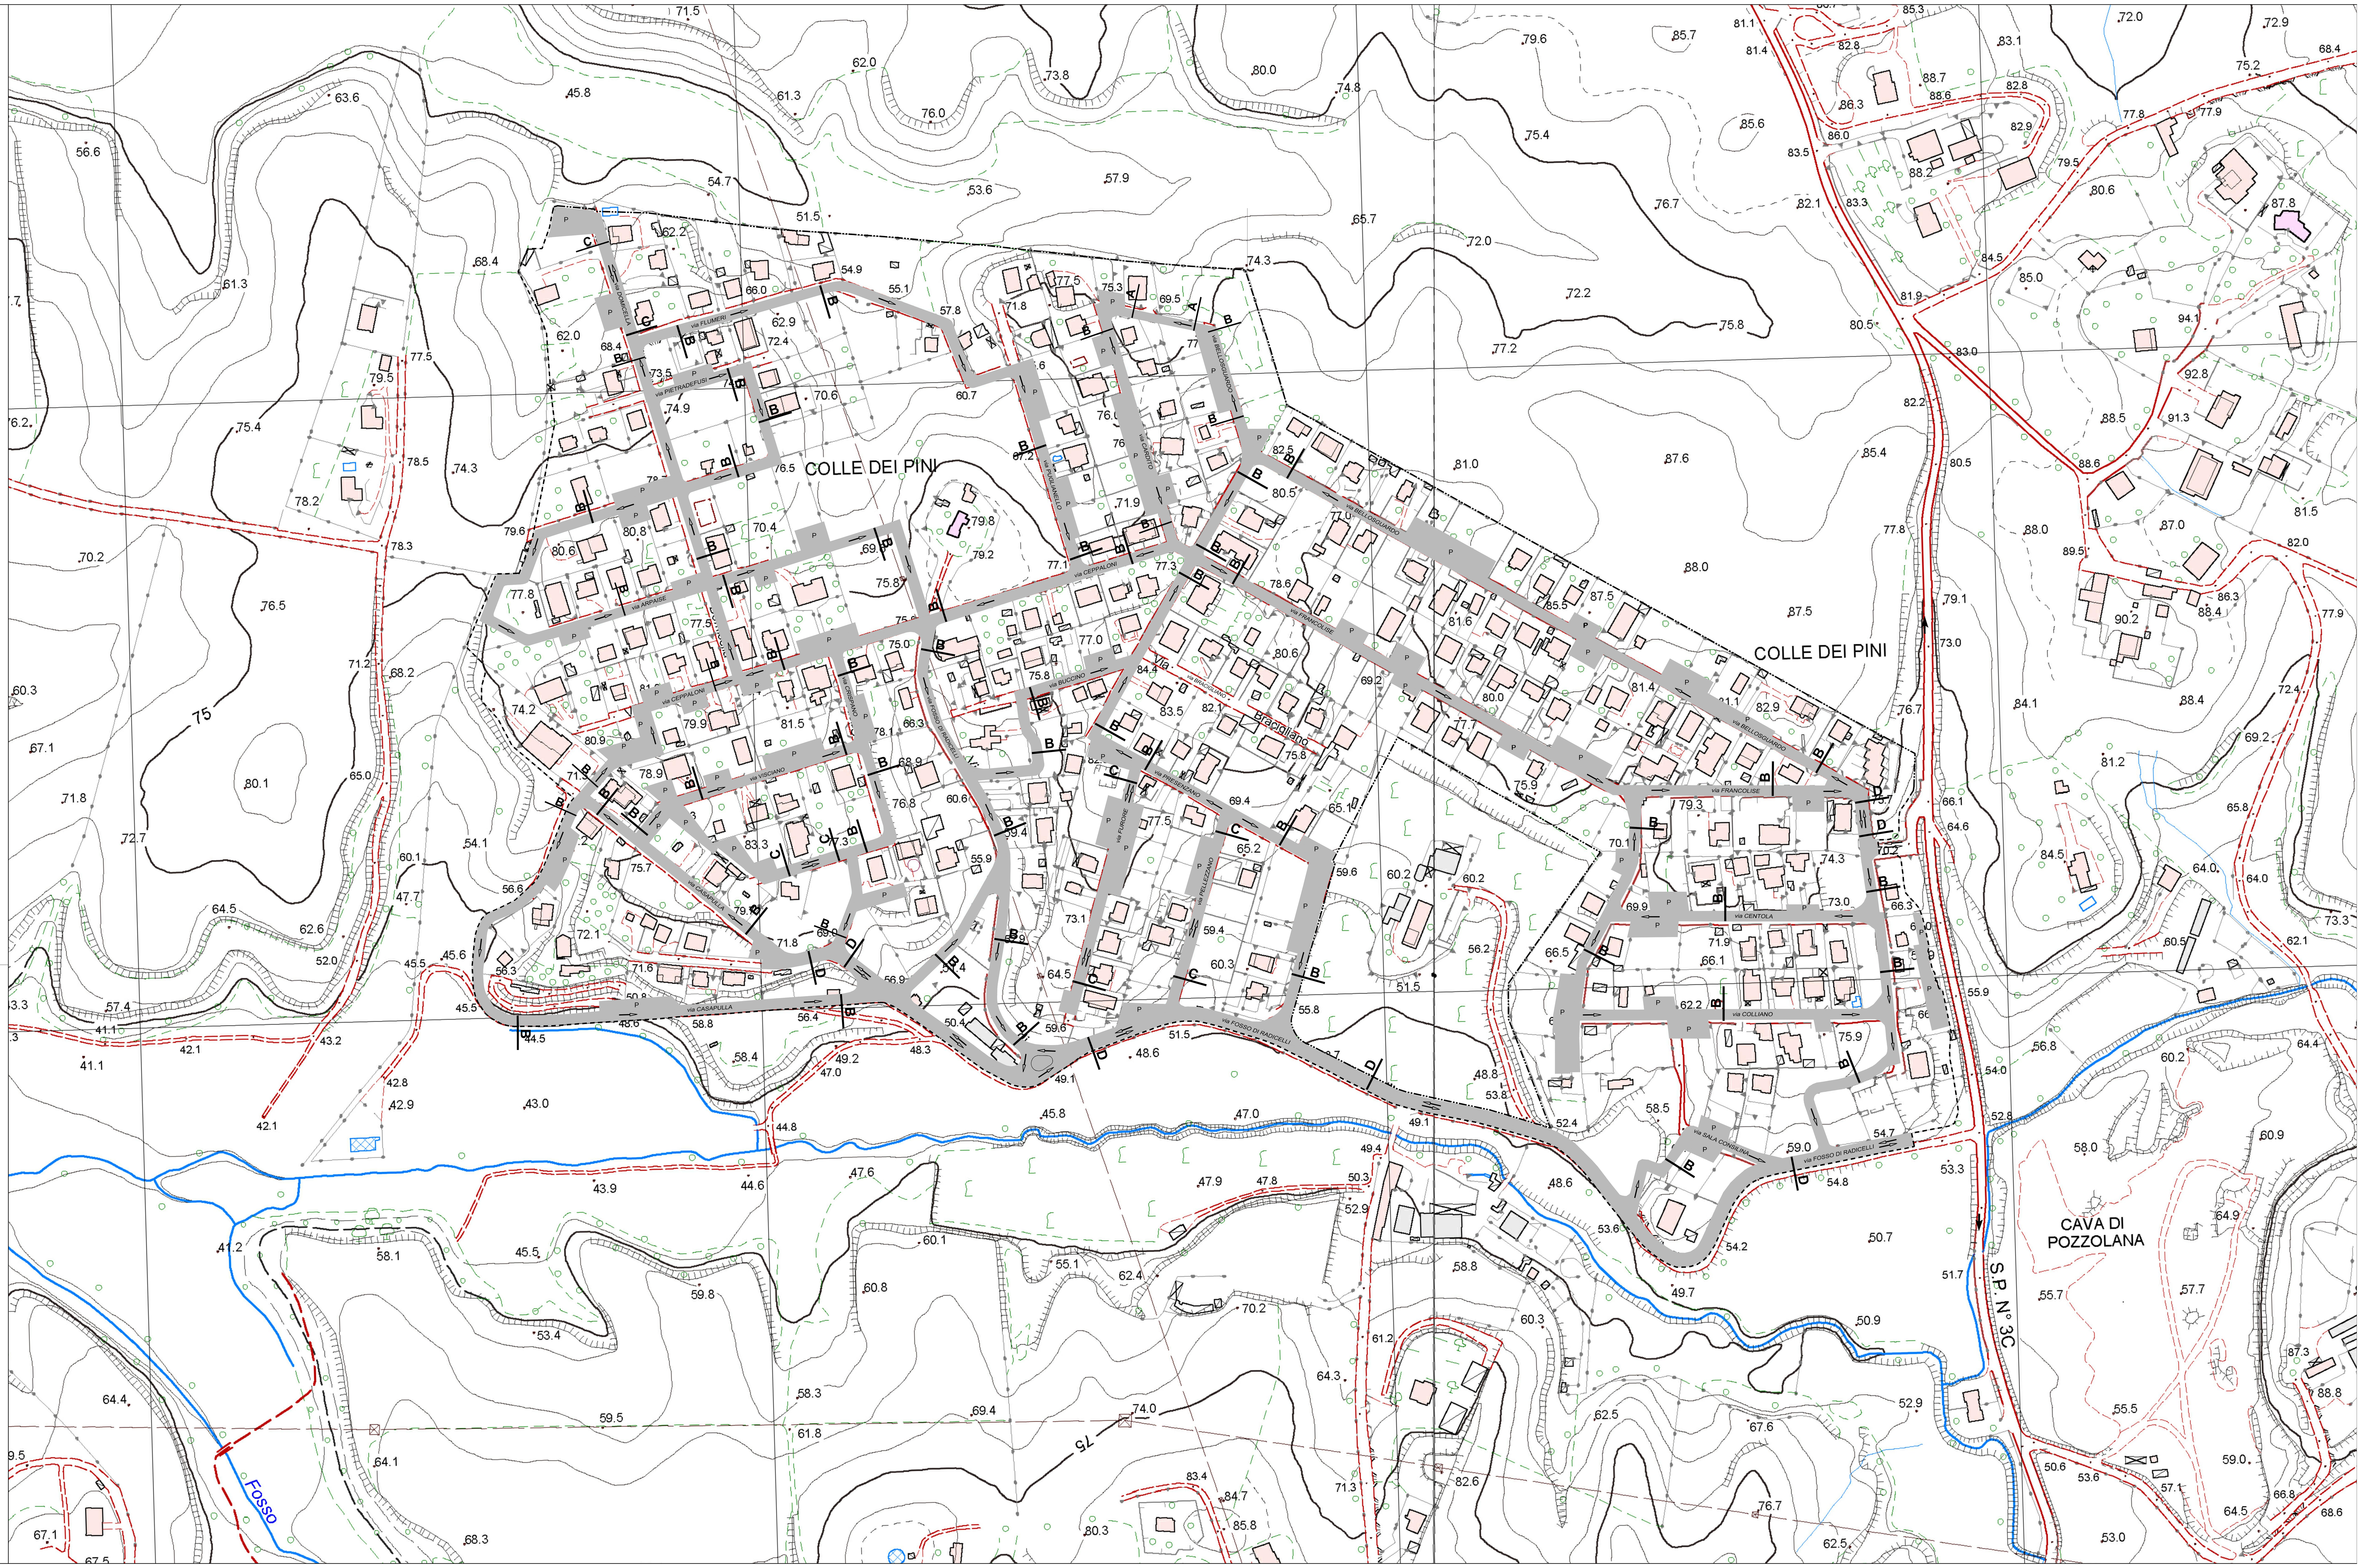
Strada tipo D (doppio senso)