

**PIANO ESECUTIVO PER IL RECUPERO URBANISTICO  
 NUCLEO N° 12.10 "VIA ARDEATINA - VILLA BALBOTTI"**

**MUN. IX**  
**COMMITTENTI**  
 Nominativo: CONSORZIO "PAGLIAN CASALE - CERTOSA"  
 Indirizzo della sede legale: Vicolo della Stazione di Pavana n° 28, 00134 - Roma  
 Rappresentante Legale: CESIDIO ERAMO, Vicolo della Stazione di Pavana 28, 00134 - Roma,  
 Tel. 06/7192007

Nominativo: CONSORZIO DEI PROPRIETARI DEI FONDI LIBERI, A COMPLETAMENTO ED ALTRI  
 "CERTOSA - PAGLIAN CASALE"  
 Indirizzo della sede legale: VIA CARVANO N° 50, 00134 - ROMA  
 Rappresentante Legale: FRANCESCO ARONA, Via Giulia di Gallesse 1, 00151 - Roma, Tel. 06/52230182

**GRUPPO DI PROGETTAZIONE**  
 Arch. Vincenzo Ambrosiano  
 Arch. Lucio Ambrosiano  
 Arch. Longo Domenico  
 Arch. Manza Ambrosiano  
 Arch. Valentina Parente  
 Arch. Domenico Sostero  
 Arch. Umberto Renzi  
 Arch. Francesco Rocca

Sede legale: Via Casale le Altinate n° 24, 00134 - Roma; Tel. 06/7191484, Fax 06/7194971, Email studio@vambrosiani.it

Tavola n. **5**  
**ZONIZZAZIONE SU BASE CATASTALE**  
 Scala 1:2000      Data: 31/08/10      Aggiornamenti: 15/11/12      File: Tav 5 - Zonizzazione


**LEGENDA**

- PERIMETRI**
- PERIMETRO NUCLEO ORIGINARIO
  - PERIMETRO NUCLEO APPROVATO
  - PERIMETRO PIANO ESECUTIVO
  - PERIMETRO COMPARTO SOGGETTO A CONVENZIONE

- AREE FONDARIE**
- ZONA DI CONSERVAZIONE, COMPLETAMENTO E NUOVA EDIFICAZIONE ABITATIVA E NON ABITATIVA,
  - ZONA DI COMPLETAMENTO E NUOVA EDIFICAZIONE ABITATIVA E NON ABITATIVA, INTERNA AI COMPARTI SOGGETTI A CONVENZIONE

- AREE PUBBLICHE**
- VERDE PUBBLICO ORGANIZZATO
  - SERVIZI PUBBLICI DI QUARTIERE
  - SEDI VIARIE PUBBLICHE, PARCHEGGI PUBBLICI E VERDE DI ARREDO STRADALE
  - AREE FONDARIE DI NUOVA EDIFICAZIONE ABITATIVA E NON ABITATIVA CON FINALITA' DI INTERESSE PUBBLICO GENERALE INTERNE AL COMPARTO FONDARIO PUBBLICO

- DESTINAZIONE D'USO DELLE AREE PUBBLICHE**
- ASILO NIDO
  - SCUOLA MATERNA
  - SCUOLA ELEMENTARE
  - ATTREZZATURE D'INTERESSE COMUNE, RICREATIVE, RELIGIOSE
  - GIOCO BIMBI
  - PARCO LIBERO
  - ATTREZZATURE SPORTIVE
- ..... CONFINE COMUNALE

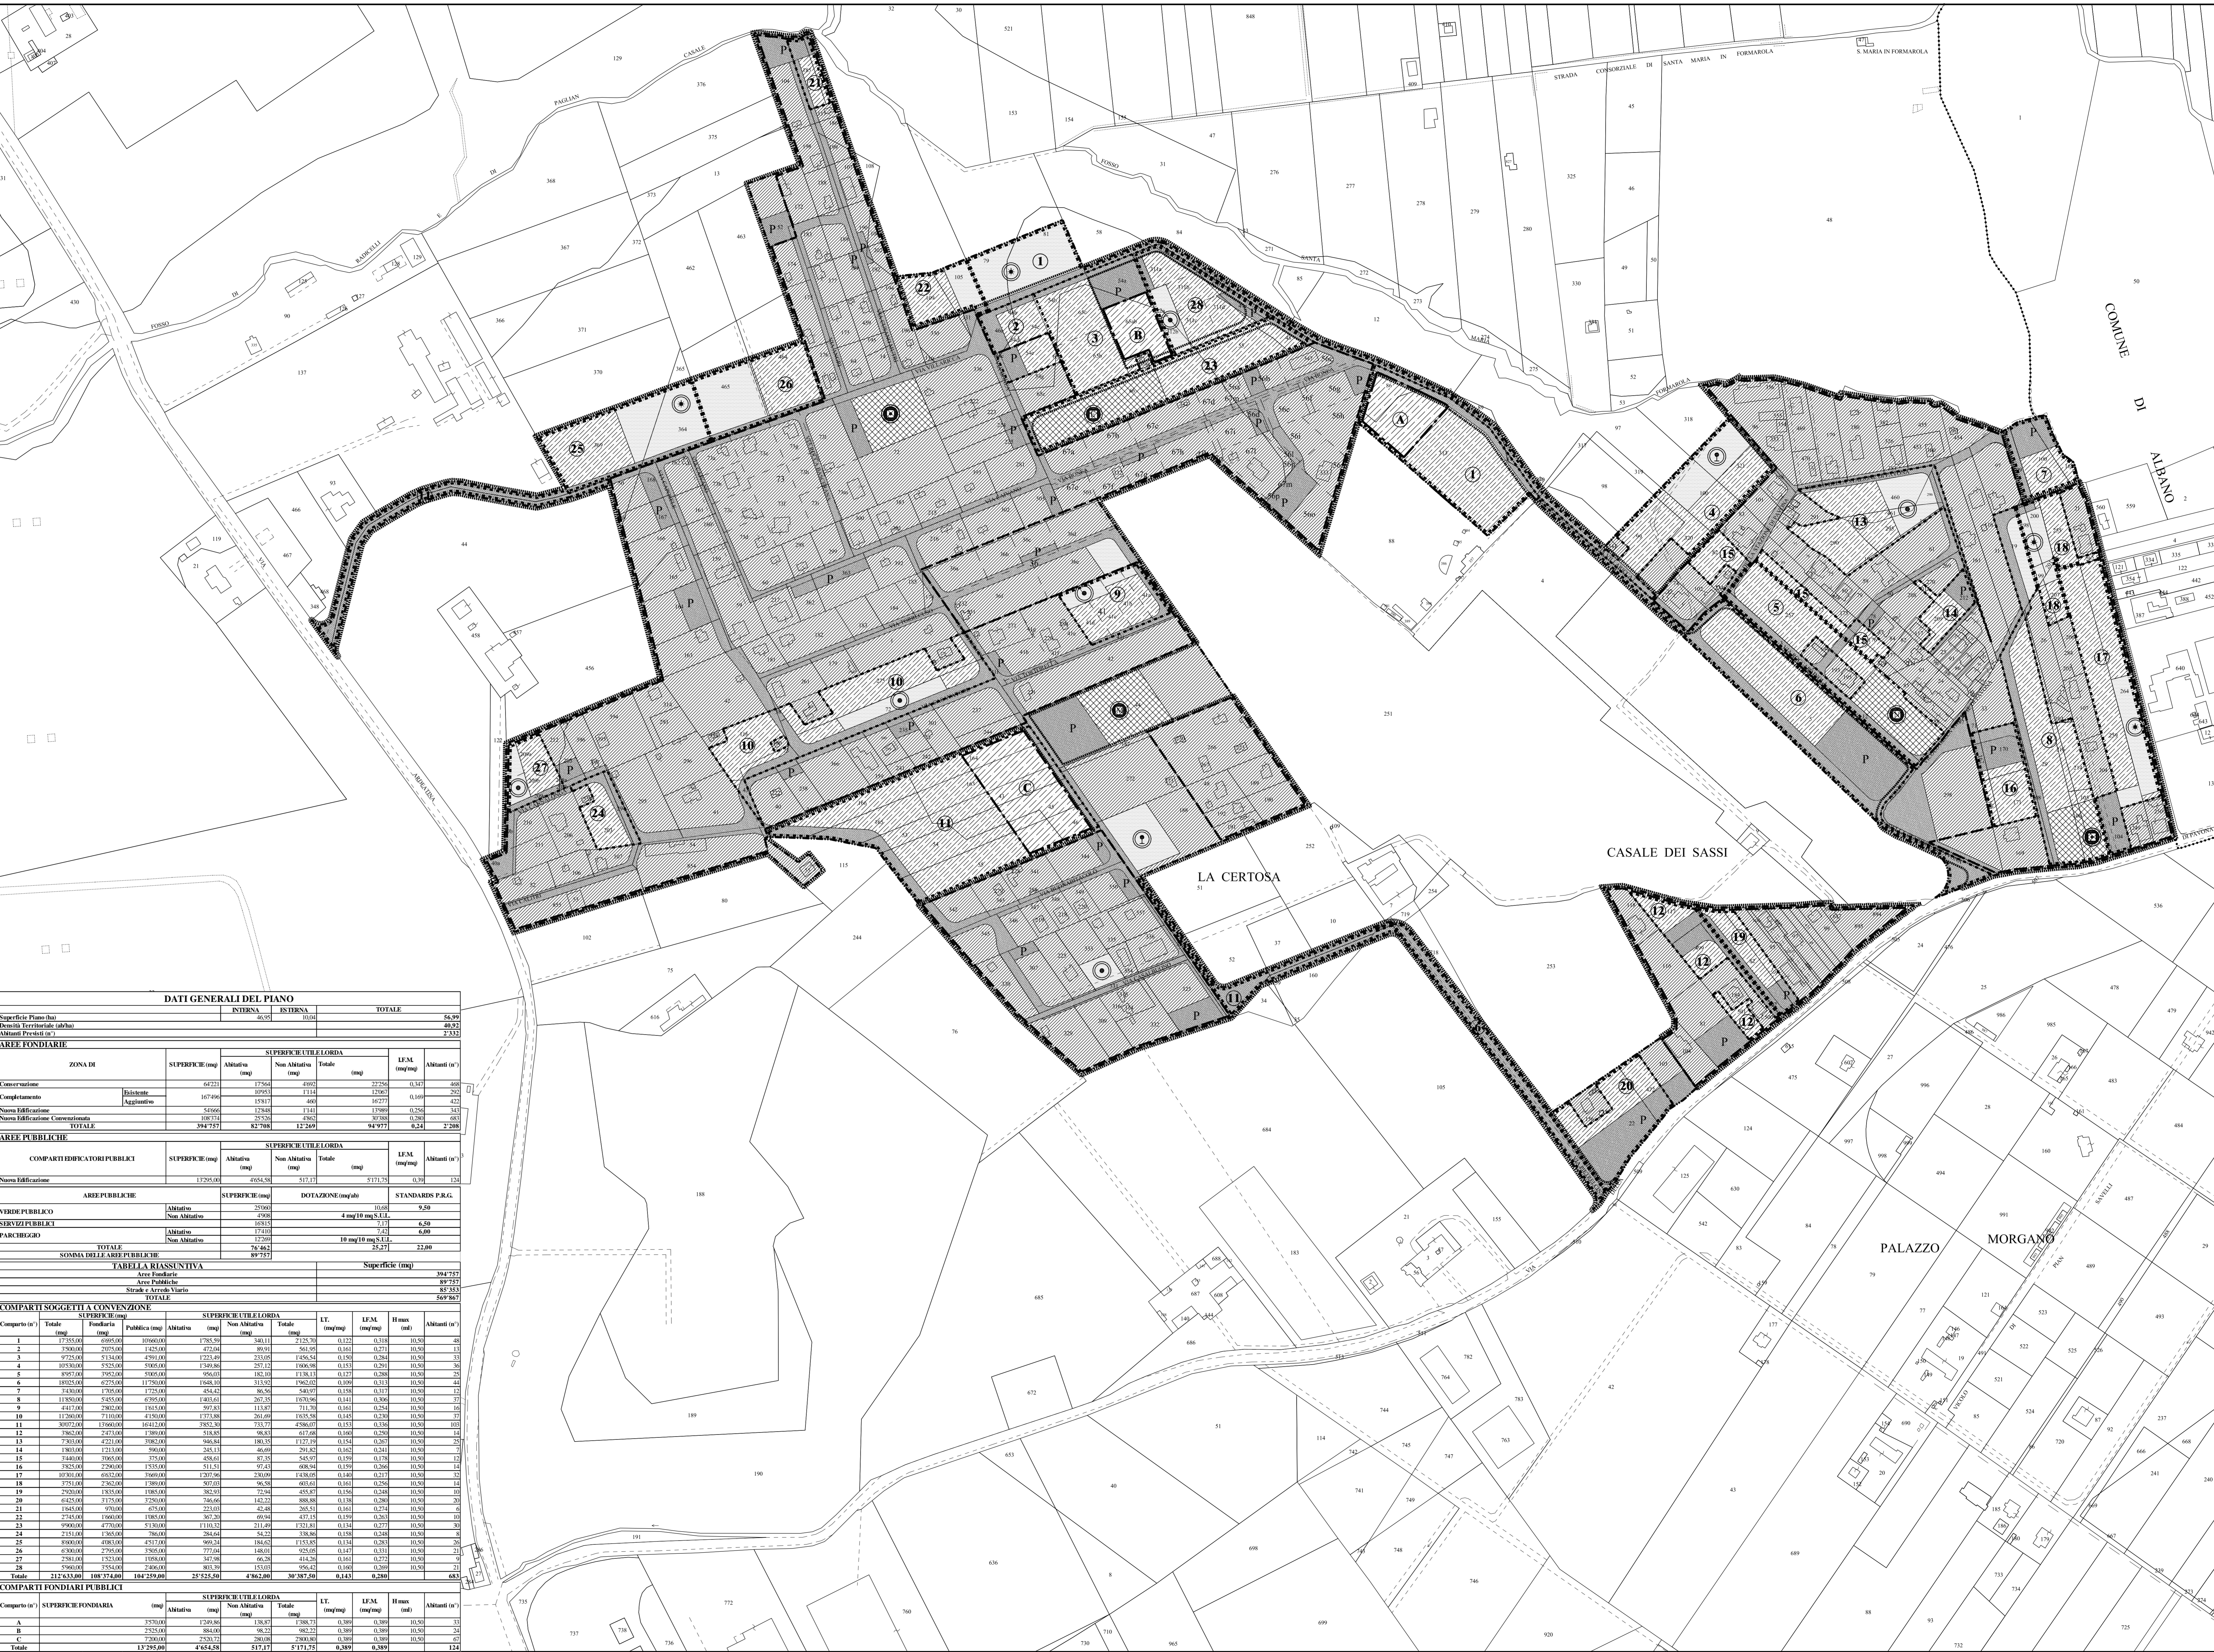

DATI GENERALI DEL PIANO									
		INTERNA		ESTERNA		TOTALE			
COMPARTI SOGGETTI A CONVENZIONE									
COMPARTO (n°)	Totale (mq)	Superficie (mq)	Altezza (mt)	SUPERFICIE ELEVATA		LENA (mq/ha)	Altezza (mt)	Abitativa (n°)	Abitativa (n°)
				Non Abitativa (mq)	Totale (mq)				
