



ROMA CAPITALE

DIPARTIMENTO PROGRAMMAZIONE E ATTUAZIONE URBANISTICA
U.O. CITTA' PERIFERICA

PIANO ESECUTIVO PER IL RECUPERO URBANISTICO DEL NUCLEO N. 13.4 INFERNETTO - "PONTE OLIVELLA"

MUN.
XIII

P NUOVE PERIFERIE
MUNICIPIO XIII

PROponente:
Associazione Consortile "Ponte Olivella"
Presidente: Rina Rovo

PROgettazione:
Arch. Giuseppe Amati

Collaboratori:
Arch. Francesco Ricciardi
Arch. A. Salmistraro

Studio Tecnico: *Arch. Giuseppe Amati*
Viale Città d'Europa, 54 - 00144 Roma; tel. 06.5246010 fax: 06.5412344 - E-mail: giuseppe.amati@gmail.com

Direttore Dipartimento Programmazione e Attuazione Urbanistica Ing. Errico Stravato

Coordinamento Tecnico - Amministrativo :

Direttore U.O. Città Periferica Ing. Tonino Egidi

Arch. Michela Poggolini

Arch. Maurizio Santilli

Pian. Geom. Marco Fiorini

Pian. Geom. Gianni Damiano Tocchio

Pian. Geom. Mauro Zambelli

Pian. Serv. Tec. Stat. Graf. Simona Maresca

Pian. Stat. Graf. Infor. Terr. Bruno De Lorenzo

Pian. Stat. Graf. Infor. Terr. Anna Pansioti

Pian. Stat. Graf. Infor. Terr. Rosella Sgarbi

Interv. Tec. Stat. Graf. Fabio De Mola

Interv. Tec. Stat. Graf. Bruno Terzani

Geom. Isabella Candelino

Geom. Mauro Cioni

Geom. Nadia Crivellini

Geom. Rita Napolitano

Geom. Antonio Nardone

Geom. Maria Cristina Rita

Pian. Dir. Amm. Paolo Di Mario, Eugenio Grolani; Pian. Amm. Flavia D'Ursi, Anna Medaglia; Interv. Amm. Monica Casari, Simona Gambadori;

Opere Serv. Supp. Capi. Daniele Armitage

Supporto Tecnico - Amministrativo S.p.A. S.p.A.

Arch. Cristina Campanelli; Geom. Massimo Antonelli; Tec. Aerof. Alessandro Cagide; Interv. Amm. Maurizio Barilli, Fabrizio Pizzelli

Tavola n.

7a

SEDI VIARIE E PARCHEGGI PUBBLICI

scala 1:2000


Data: Febbraio 2012

Aggiornamenti:


LEGENDA



PERIMETRO PIANO ESECUTIVO

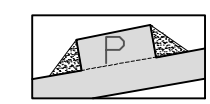


SEDI VIARIE PUBBLICHE, PARCHEGGI PUBBLICI E
VERDE DI ARREDO STRADALE

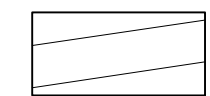


VIABILITA' PRIVATA

SEZIONI STRADALI (Esemplificative) scala 1:200


Sez. B

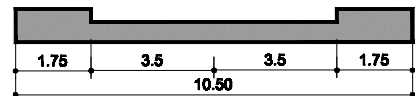

Sez. C

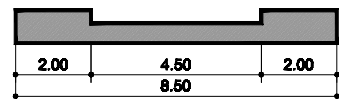

BASE CATASTALE - AGGIORNAMENTO 2011

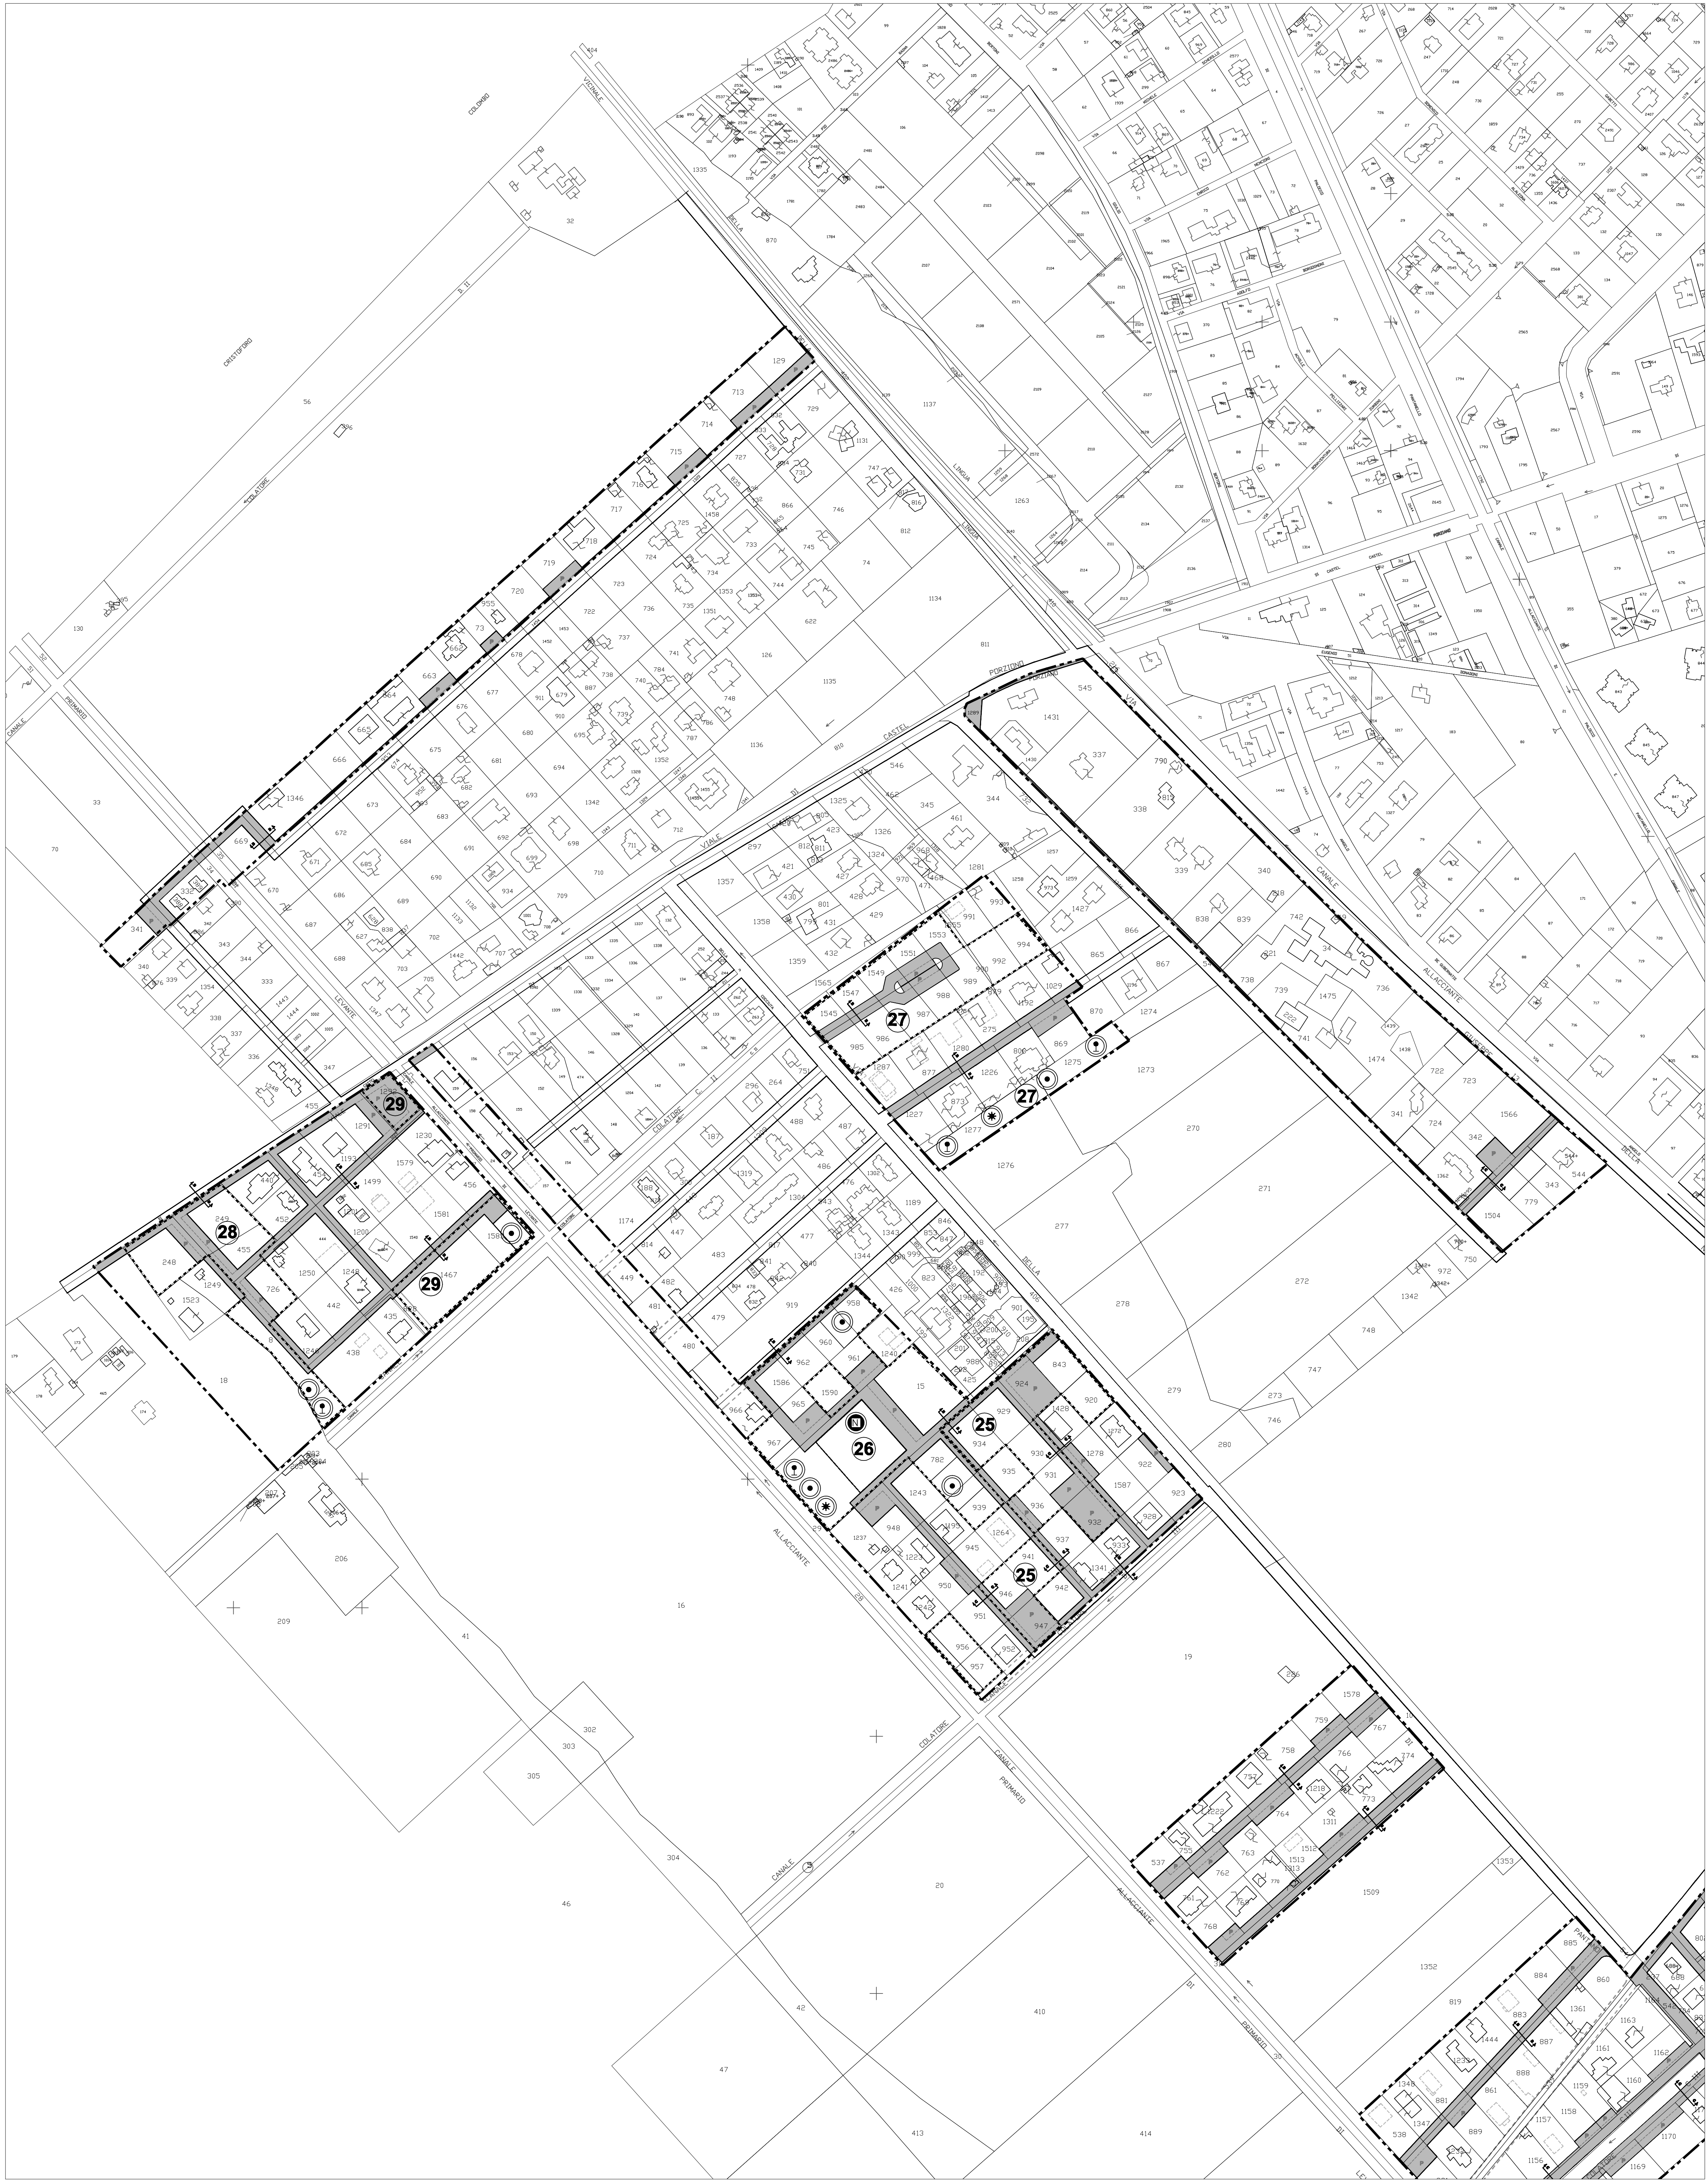



ROMA CAPITALE

DIPARTIMENTO PROGRAMMAZIONE E ATTUAZIONE URBANISTICA
U.O. CITTA' PERIFERICA

**PIANO ESECUTIVO PER IL RECUPERO URBANISTICO DEL
NUCLEO N. 13.4 INFERNETTO - "PONTE OLIVELLA"**

MUN.

VIII

P_{xiii} NUOVE PERIFERIE
MUNICIPIO X

PROPONENTE:
Associazione Consortile "Ponte Olivella"
Ponte Olivella, Pinerolo, Torino

PROGETTAZIONE:

Arch. Giuseppe Amatilli

Collaboratori:
Arch. Francesca Riociari

Arch. A.Salmistraro

Studio Tecnico: Arch. Giuseppe Amati
Viale Città d'Europa, 54 - 00144 Roma; tel: 06.52246010 fax: 06.5423444 - E-mail: giuseppe.amati@gmail.com

Direttore Dipartimento Programmazione e Attuazione Urbanistica Ing. Errico Stravato

Direttore U.O. Città Periferica Ing. Tonino Egidi

Arch. Michele Poggipollini
Arch. Maurizio Santini

Facc. Geom. Marco Fattori
Facc. Geom. Cosma Dondano Faschio

Prof. Serv. Tec. Stat. Graf. **Emmanuel Morcelletto**

Fire: Stat. Grp. Infor. Territ. Anna Panalotti

Instruc. Técn. Sist. Graf. Fabio De Moinich
Instruc. Técn. Sist. Graf. Irene Torrealba

Geom. *Isabella Casolino*
Geom. *Marco Cioffi*

Geom. Rita Napolitano
Geom. Antonio Nardone

Facc. Dir. Amm.: Paolo Di Mario, Saverio Girolami; Facc. Amm. Floriana D'Urso, Anna Maraschia; Int. Amm. Maria Conzi, Simona Gambardella.

Oper. Serv. Supp. Cart. Datolet Astrologio
Supporto Tecnico - Amministrativo R.R. S.p.A.

Arch. Cristina Campanelli; Geom. Massimo Antonelli; Tec. Aere. Alessandro Cagnola; Inst. Aerea: Maurizio Barrell, Fabrizio Pirroni



Tavola n.	_____
-----------	-------

7b **SEDI VIARIE E PARCHEGGI PUBBLICI**


75	
----	--

<i>scala 1:2000</i>	<i>Data:Febbraio 2012</i>	<i>Aggiornamenti:</i>	
---------------------	---------------------------	-----------------------	--

LEGENDA

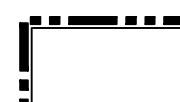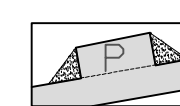**PERIMETRO PIANO ESECUTIVO**

SEDI VIARIE PUBBLICHE, PARCHEGGI PUBBLICI E VERDE DI ARREDO STRADALE

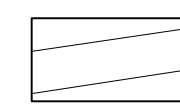**VIABILITA' PRIVATA**

SEZIONI STRADALI (Esemplificative) scala 1:200

Sez. E



Sez. C

