

**PROPOSITORE:**  
 Gruppo "Gianluigi Anelli"

**PROGETTANTE:**  
 Gianluigi Anelli

**COLLABORATORI:**  
 Arch. Francesco Rossetti

**STUDIO PROGETTO:**  
 Gianluigi Anelli

Dipartimento Programmazione e Attivazione Urbanistica  
 Direzione Generale Urbanistica e Edilizia  
 Via dei Mellini, 157 - 00187 Roma - Tel. 06/49800111 - Fax 06/49800112  
 E-mail: [urbanistica@comune.roma13.it](mailto:urbanistica@comune.roma13.it)  
 Internet: [www.comune.roma13.it](http://www.comune.roma13.it)

**7**  
**RETE VIARIA E PARCHEGGI PUBBLICI**

Scala: 1:2000

Regolamento:

**LEGENDA**

PERIMETRI




AREE PUBBLICHE



VARIANTE PRIVATA

SEZIONI STRADALI (esemplificative) scala 1:200

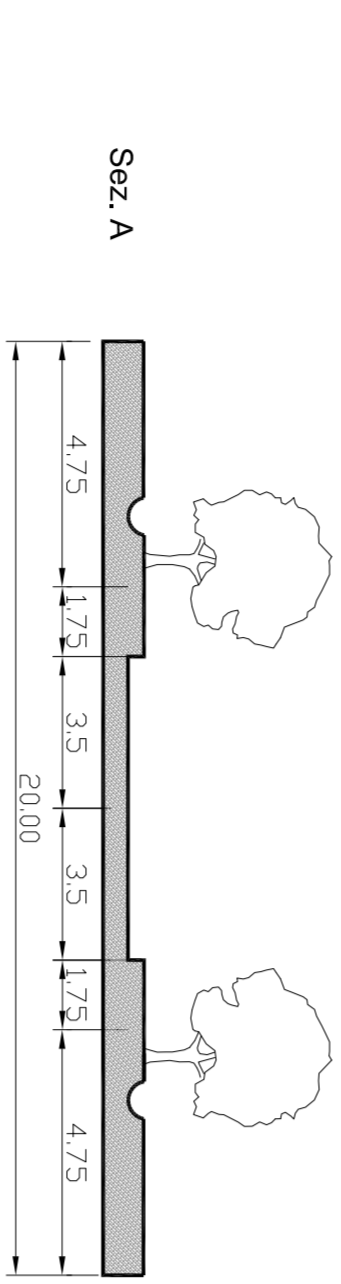

Strada B



Strada C

