LEGENDA

- PERIMETRO PIANO ESECUTIVO
- SEDI VIARIE PUBBLICHE, PARCHEGGI PUBBLICI E VERDE DI ARREDO STRADALE
- VIABILITA' PRIVATA

SEZIONI STRADALI
scala 1:200

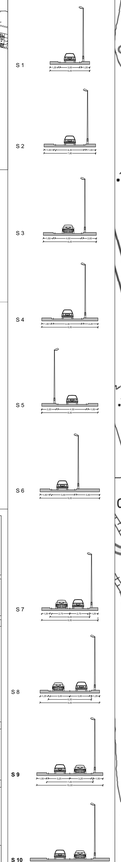

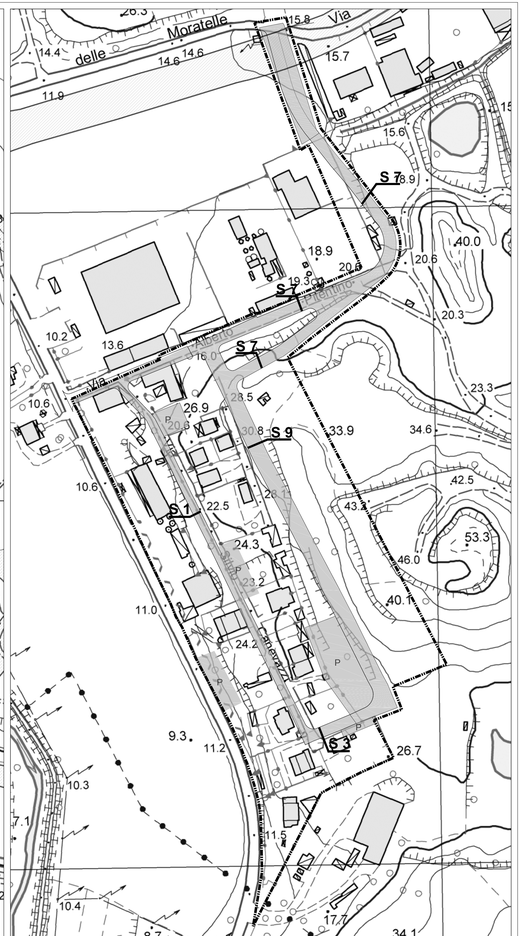

ROMA CAPITALE

Dipartimento Programmazione e Attuazione Urbanistica

U.O. - CITTA' PERIFERICA

PIANO ESECUTIVO PER IL RECUPERO URBANISTICO DEL NUCLEO 15.4 "MONTE STALLONARA"

MUN. XV

PROPONENTI

CONSORZIO "PERIFERIE ROMANE"
Consorzio per il recupero urbanistico e la qualificazione della periferia romana

ASSOCIAZIONE CONSORTILE DI RECUPERO URBANO "SAN COSIMATO"

COORDINAMENTO TECNICO

COORDINAMENTO DELLE PERIFERIE
Associazione tra Consorzio Periferie Romane - Unione Borgate - A.NA.CI.PE. - A.R.C.

PROGETTAZIONE

Arch. Patrizia Marinelli

Consulenza Giuridica - Pianificazione e Attuazione Urbanistica Avv. Ettore Sirenzi
Coordinamento Tecnico - Amministrativo:
Dirigente U.O. Città Periferica Ing. Tonino Egidi
Arch. Patrizia Marinelli
Arch. Maurizio Sanzio
Geom. Maria Fabiri
Geom. Antonio Antonio Fecchio
Geom. Simone Mauro Zanier
Funz. Serv. Tec. Soc Geol. Emanuela Mercadeo
Funz. Serv. Tec. Soc Geol. Fabio Fabrizio Ferrante
Funz. Ecc. Geol. Infor. Tecn. Anna Pannanti
Funz. Ecc. Geol. Infor. Tecn. Rosalia Sbarigia
Funz. Ecc. Geol. Infor. Tecn. Ida Ferrante
Funz. Tecn. Ecc. Geol. Anna Fornaro
Geom. Isabella Castellano
Geom. Fabio Ferri
Geom. Rufina Chesnaut
Geom. Fabrizio Ferrante
Geom. Rita Napolitano
Geom. Fabrizio Ferrante
Geom. Maria Cristina Ria
Funz. Dir. - Amm. - Pensio Di Mario, Eugenio Girolamo
Funz. Serv. Amm. Amministrativo - Funz. Dir. - Amm. Mosca Cesari. Simonetta Gambadori
Funz. Serv. Supp. Cust. Quintilio Antrilugo
Appoggio Tecnico - Amministrativo P.E.R. S.p.A.
Dir. Amm. Dr. Giuseppe Ciarlo - Dir. Tecnico Dr. Arch. Dr. Arnaldo Cagnolo
Geom. Amm. - Maurizio Bonelli - Fabrizio Pisanelli

Tavola n. 7

SEDI VIARIE E PARCHEGGI PUBBLICI

SCALA : 1: 1.000

DATA: Aprile 2012

AGG. n°

NUCLEO 15.4 - MONTE STALLONARA