



# ROMA CAPITALE

DIPARTIMENTO PROGRAMMAZIONE E ATTUAZIONE URBANISTICA  
U.O. CITTA' PERIFERICA

## PIANO ESECUTIVO PER IL RECUPERO URBANISTICO DEL NUCLEO N. 19.02 - "PALMAROLA-VIA LEZZENO"



**MUN. XIX** Consorzio "Colle del sole" **Progettista:** Arch. Massimo Fioravanti  
**Presidente:** Luigi Angeli

Direttore Dipartimento Programmazione e Attuazione Urbanistica Ing. Enrico Stravato  
**Coordinamento Tecnico - Amministrativo:**  
Direttore U.O. Città Periferica Ing. Tonino Egidi  
Arch. Michela Poggolini  
Arch. Maurizio Santilli  
Funct. Geom. Marco Fattori  
Funct. Geom. Cosma Damiano Vecchio  
Funct. Geom. Mauro Genesi  
Funct. Serv. Tec. Sist. Graf. Emanuela Moraleto  
Funct. Sist. Graf. Infor. Territ. Bruno De Lorenzo  
Funct. Sist. Graf. Infor. Territ. Anna Passalunghi  
Funct. Sist. Graf. Infor. Territ. Rossella Sbaraglia  
Infor. Tec. Sist. Graf. Fabio De Mincis  
Infor. Tec. Sist. Graf. Irene Torrisi  
Geom. Isabella Castellano  
Geom. Mauro Conti  
Geom. Raffaele Crescenzi  
Geom. Rita Napolitano  
Geom. Maria Cristina Riva  
Funct. Dir. Amm. Paolo Di Mario, Eugenia Girolami, Funz. Amm. Flaminia D'Urso, Anna Medaglia, Inr. Amm. Monja Cesari, Simonetta Gambadori  
Funct. Serv. Supp. Cont. Natalia Astarloaga  
**Supporto Tecnico - Amministrativo R.p.R. S.p.A.:**  
Arch. Cristina Campanelli, Geom. Massimo Anonelli, Tec. Aerof. Alessandro Cugola, Infor. Amm. Maurizio Barilli, Fabrizio Pirazzoli

Tavola n. **7** **SEDI VIARIE E PARCHEGGI PUBBLICI**

scala 1:1000 | Data: Febbraio 2010 | Aggiornamenti: Marzo 2012 | Tav. 7 Lezzeno

- PERIMETRI**
- PERIMETRO PIANO ESECUTIVO
  - SEDI VIARIE PUBBLICHE, PARCHEGGI PUBBLICI E VERDE DI ARREDO STRADALE
  - VIABILITA' PRIVATA

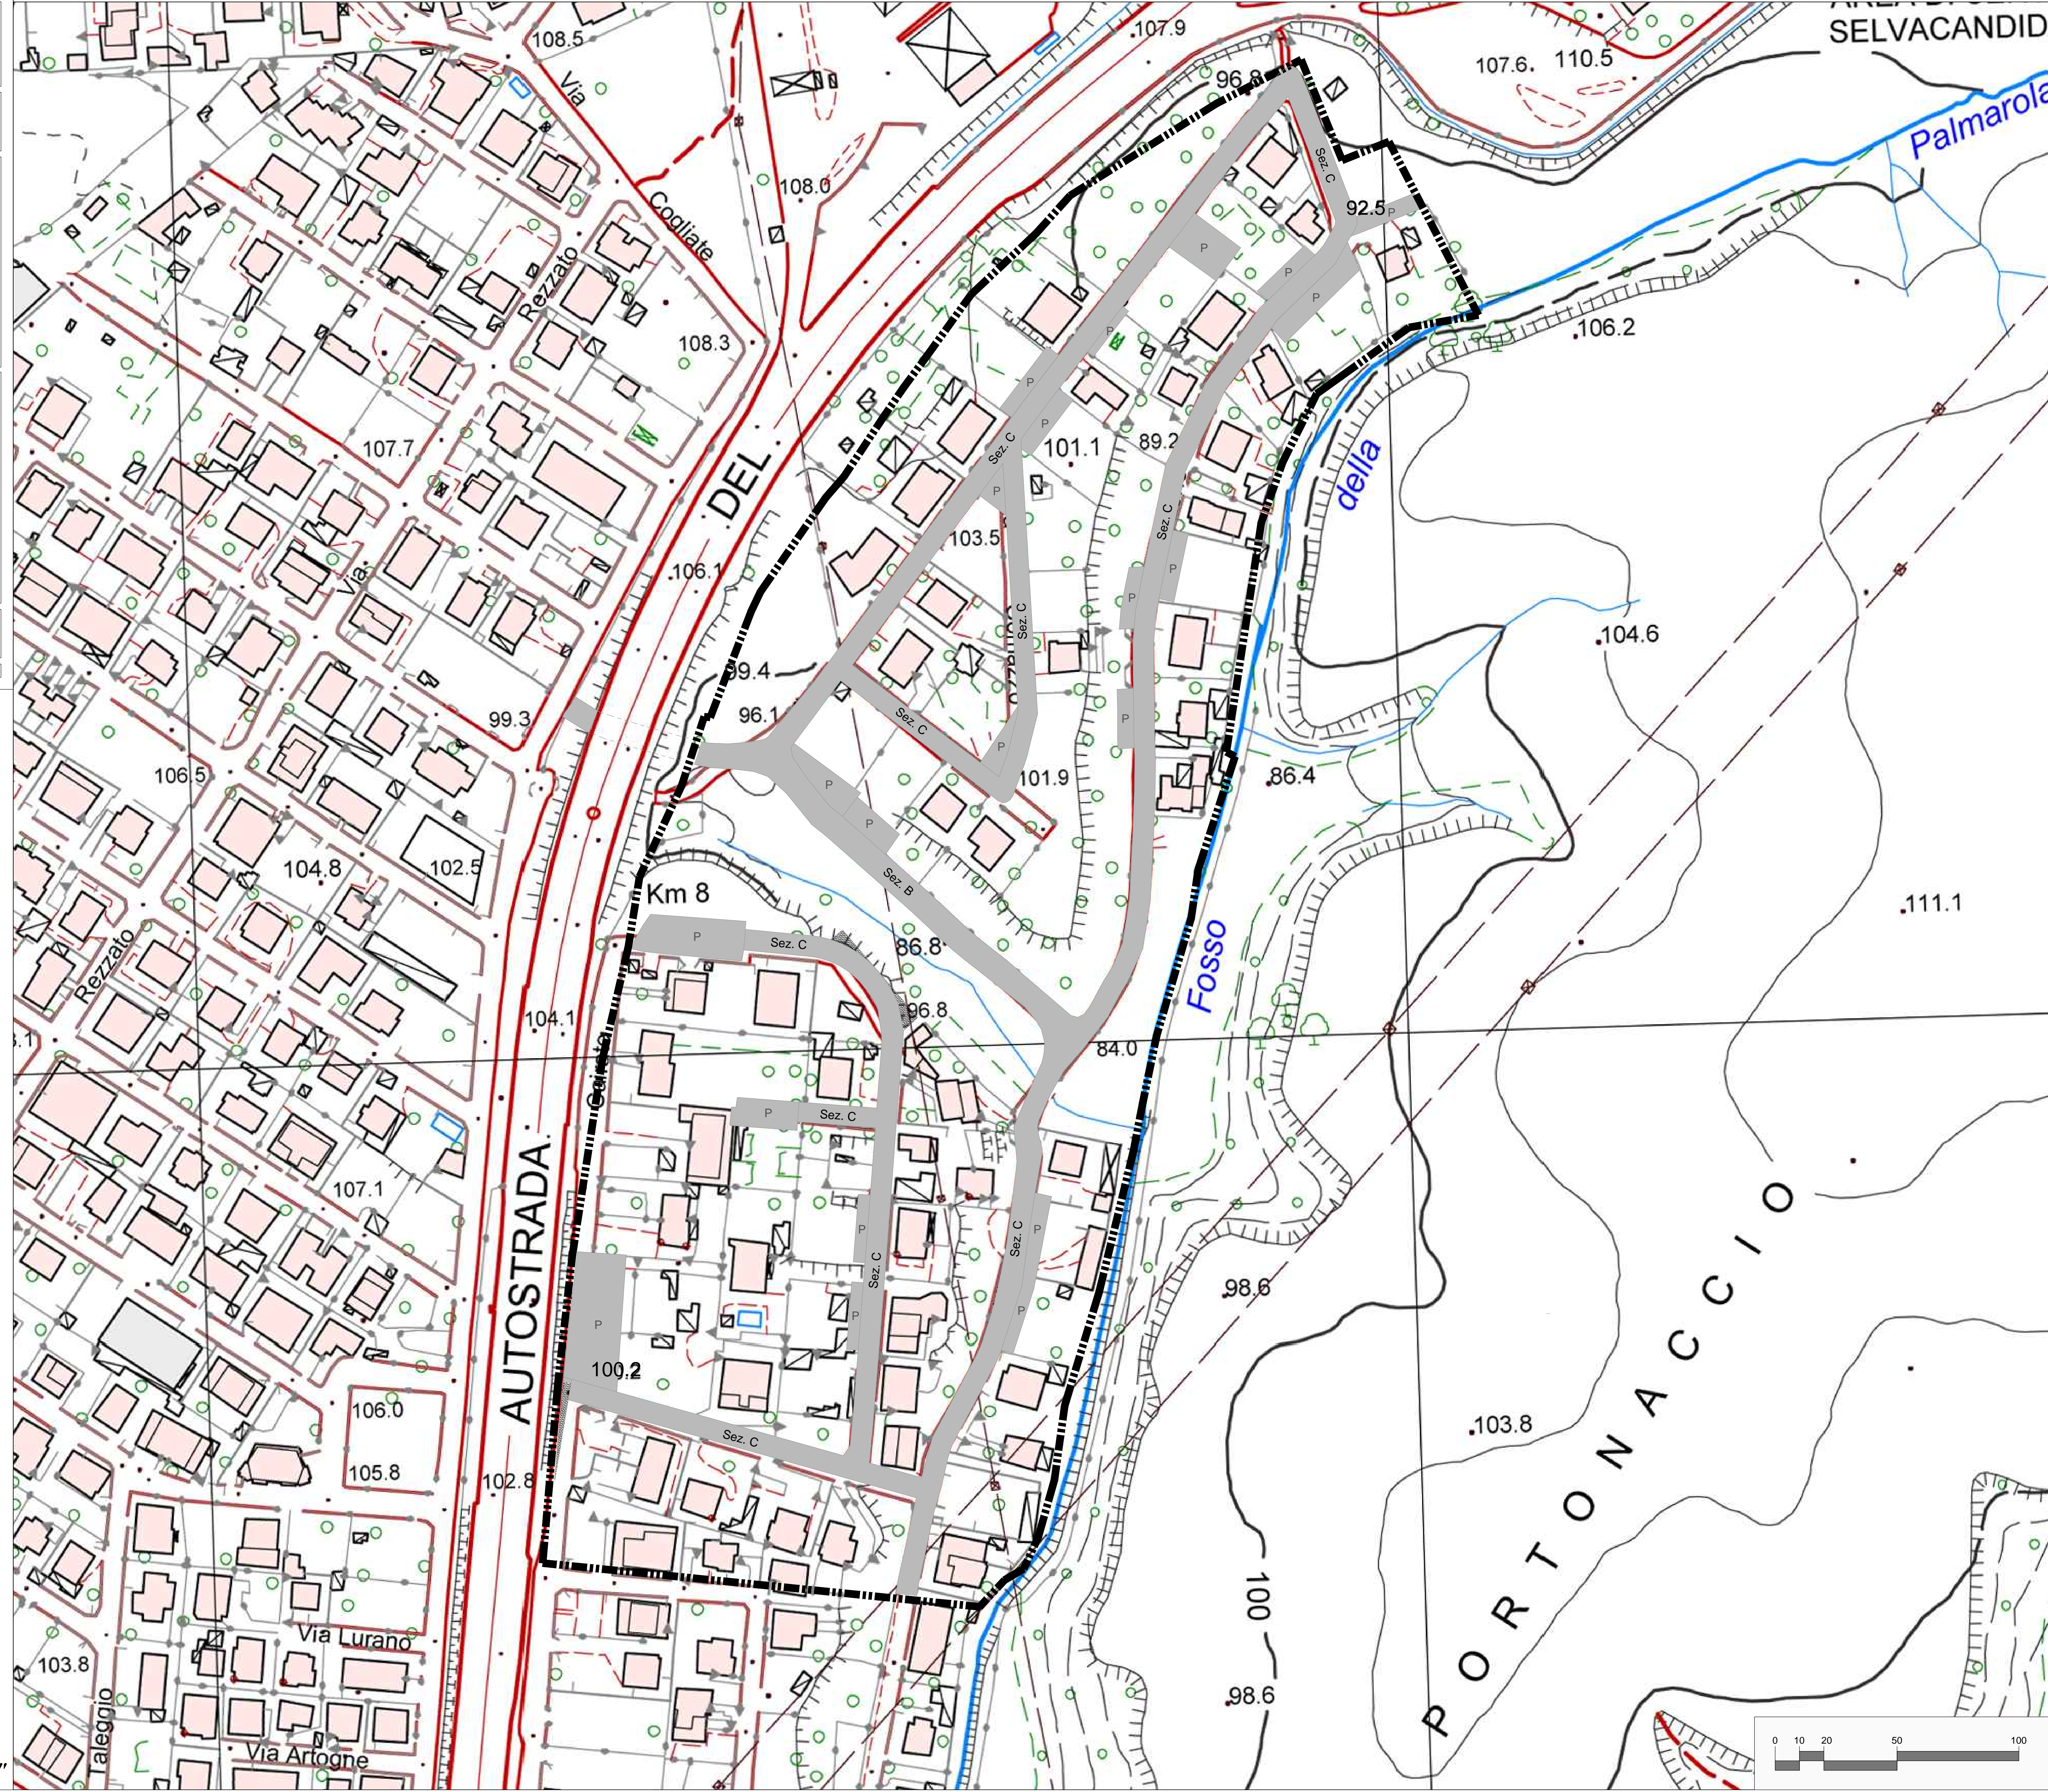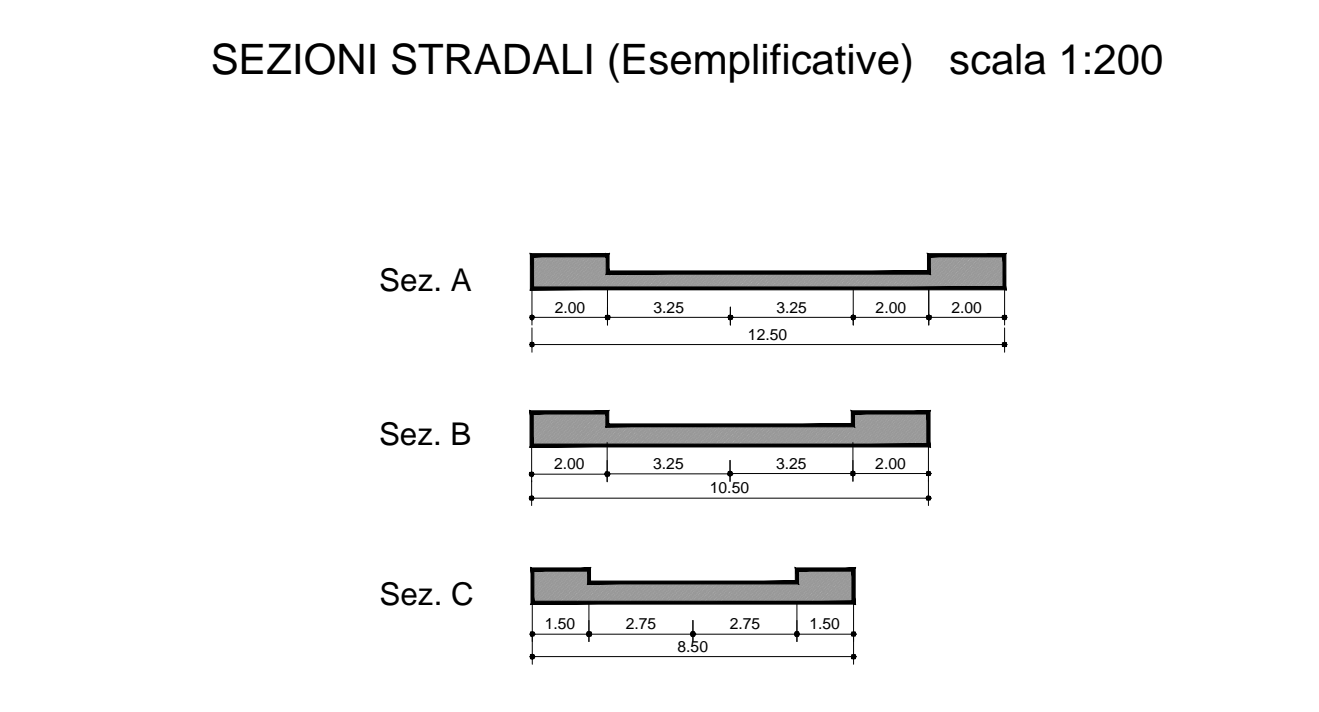

SULLA BASE DELLA PLANIMETRIA AEROFOTOGRAMMETRICA "CTR-aggiornamento 2008"

