

LEGENDA

PERIMETRI

- PERIMETRO NUCLEO ORIGINARIO
PERIMETRO NUCLEO APPROVATO
PERIMETRO PIANO ESECUTIVO
PERIMETRO COMPARTI SOGGETTI A CONVENZIONE
AREE BOSCHATE

AREE FONDARIE

- ZONA DI CONSERVAZIONE, COMPLETAMENTO E NUOVA EDIFICAZIONE ABITATIVA E NON ABITATIVA
ZONA DI COMPLETAMENTO E NUOVA EDIFICAZIONE ABITATIVA E NON ABITATIVA INTERNA AI COMPARTI SOGGETTI A CONVENZIONE


AREE PUBBLICHE

- VERDE PUBBLICO ORGANIZZATO
SERVIZI PUBBLICI DI QUARTIERE
SEDI VIARIE PUBBLICHE, PARCHEGGI PUBBLICI E VERDE DI AERODEO STRADALE
AREE FONDARIE DI NUOVA EDIFICAZIONE ABITATIVA E NON ABITATIVA CON FINALITA' DI INTERESSE PUBBLICO O GENERALE INTERNE AL COMPARTO FONDARIO PUBBLICO
FOSSO

DESTINAZIONE D'USO DELLE AREE PUBBLICHE

- ASilo NIDO
Scuola MATERNA
Scuola ELEMENTARE
Scuola MEDIA INFERIORE
ATTREZZATURE PRE SPORTIVE
ATTREZZATURE SPORTIVE
PARCO LIBERO
GIOCO BIMBI
ATTREZZATURE DI INTERESSE COMUNE: CULTURALI, SANITARIE, ASSISTENZIALI, RICREATIVE, AMMINISTRATIVE, ANNONARIE, RELIGIOSE

COMUNE DI ANGUILLARA SABAZIA

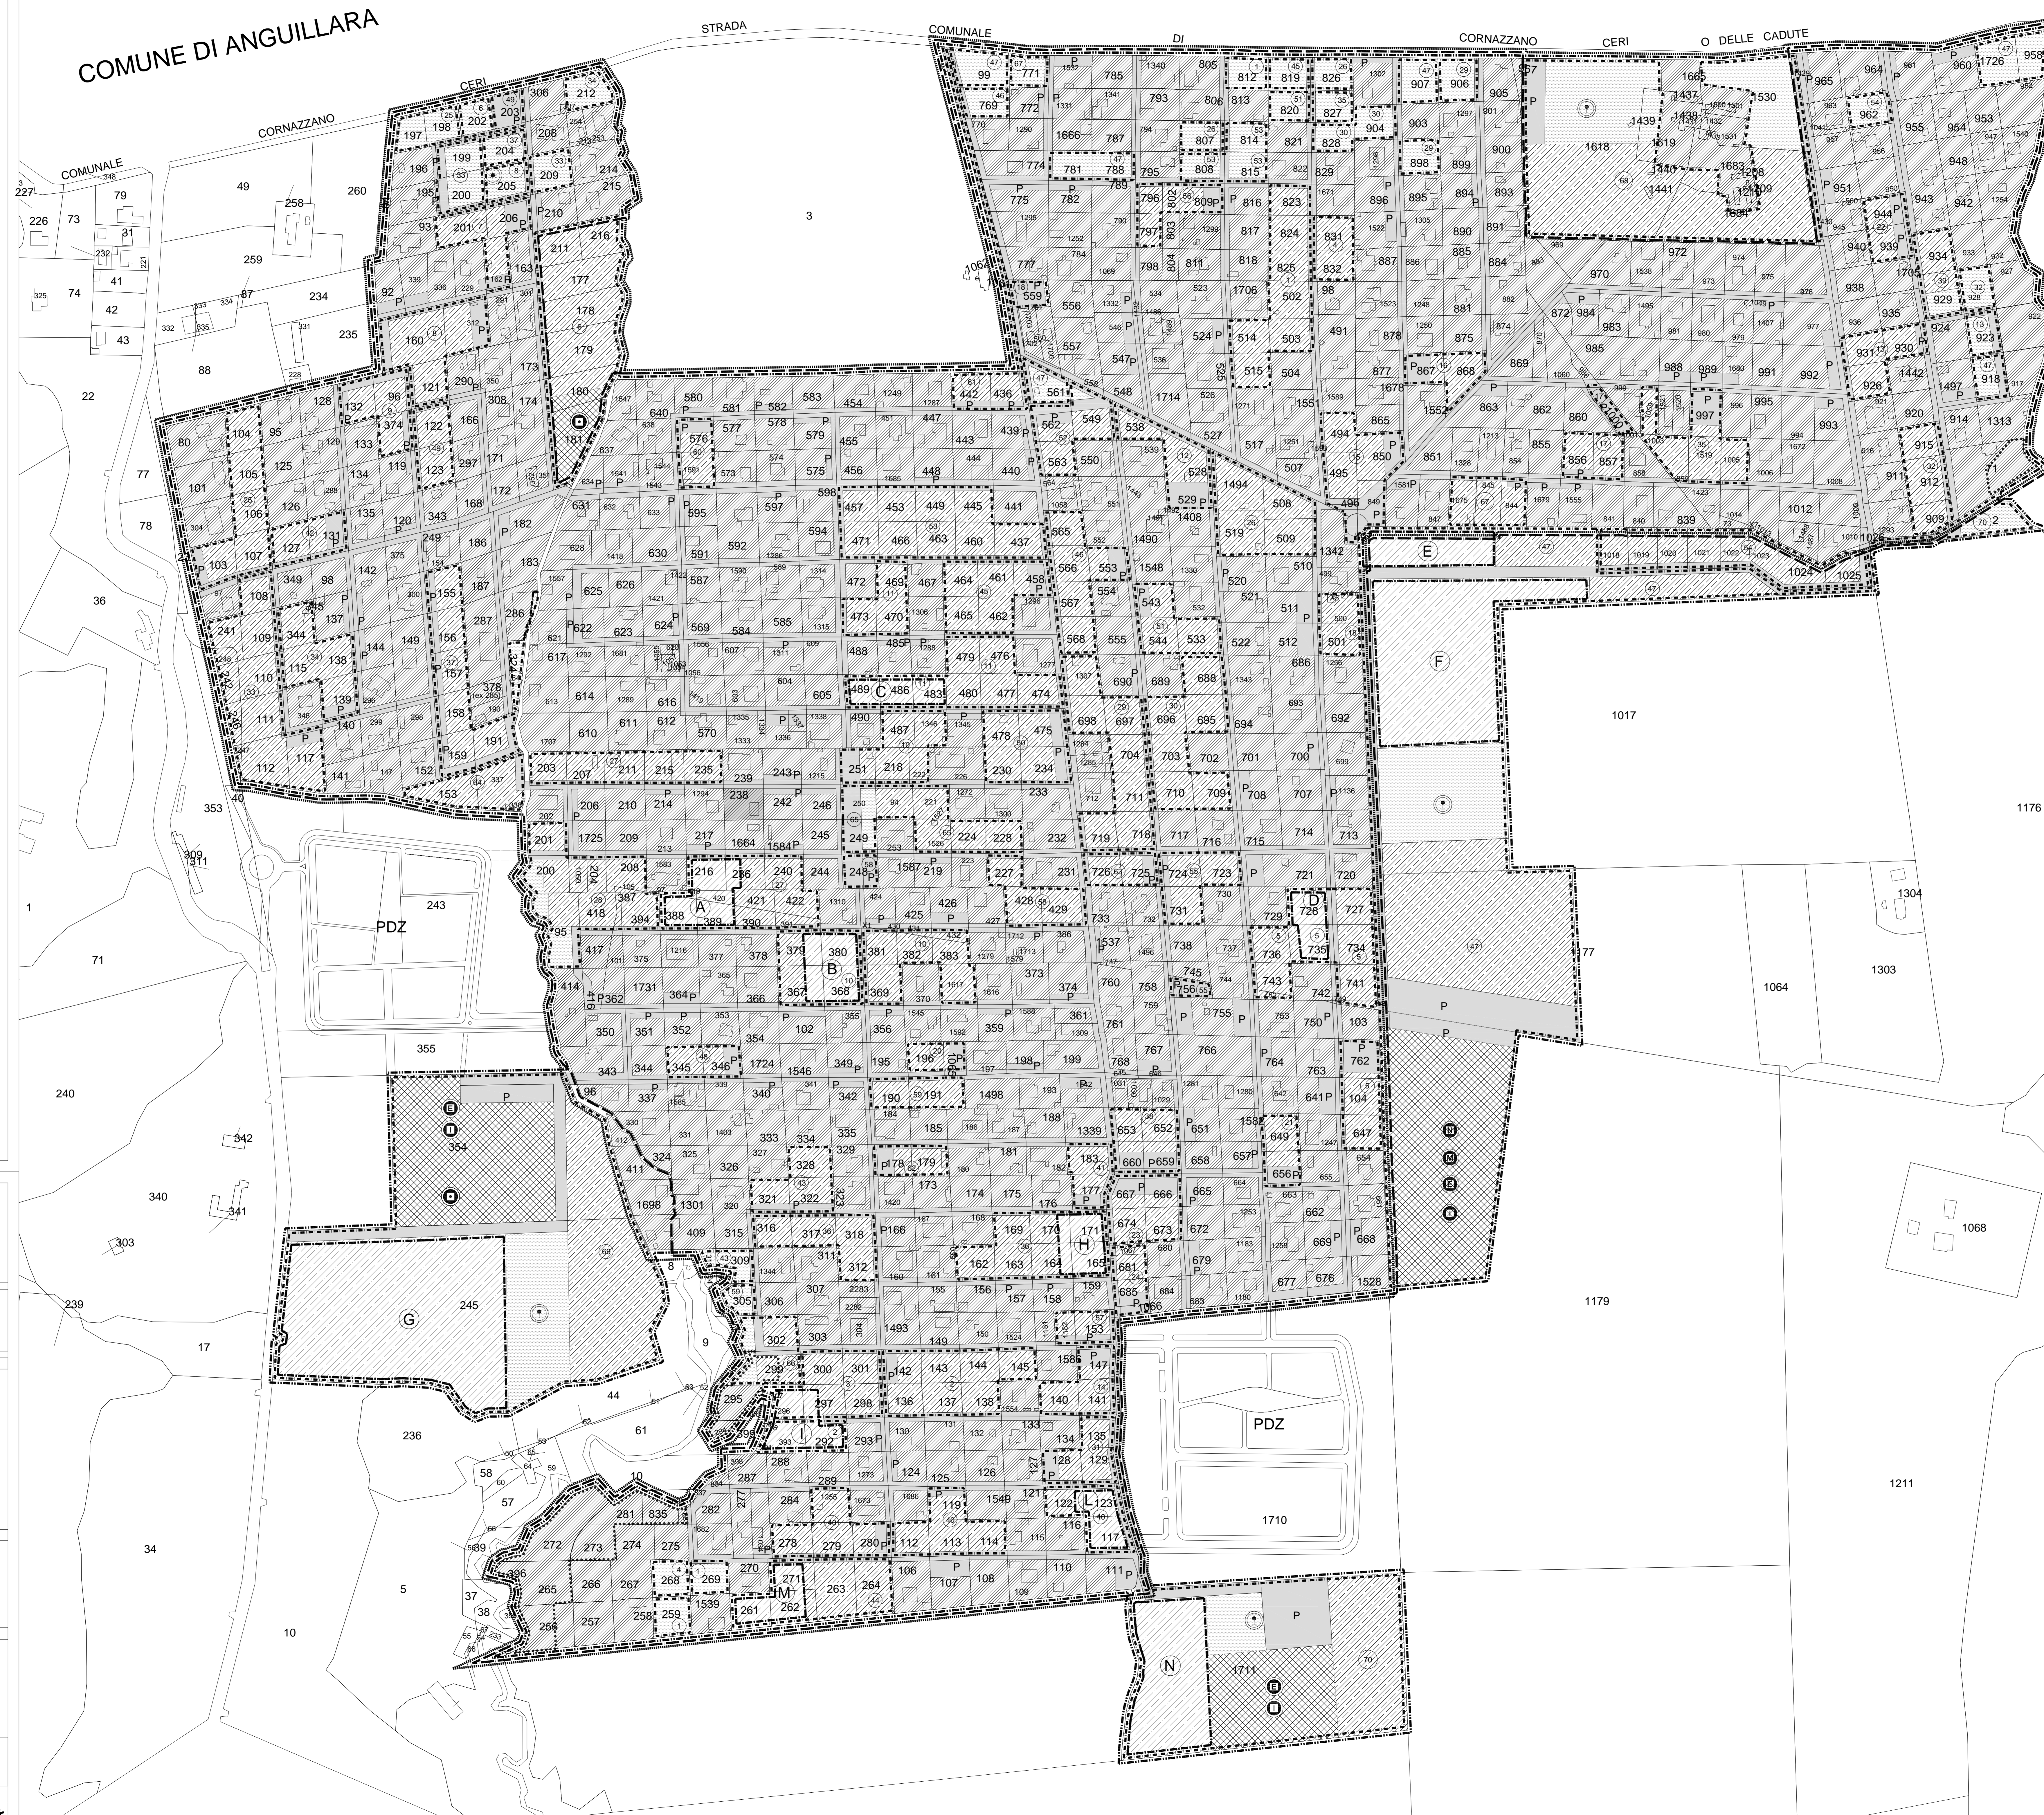

COMUNE DI ANGUILLARA

FOC

ROMA CAPITALE
DIPARTIMENTO PROGRAMMAZIONE E ATTUAZIONE URBANISTICA U.O. CITA' PERIFERICA

PIANO ESECUTIVO PER IL RECUPERO URBANISTICO DEL NUCLEO 19.8 'TRAGLIATELLA'

PROPOSTANTI: CONSORZIO 'PERIFERIE ROMANE'
ASSOCIAZIONE CONSORTILE DI RECUPERO URBANO 'TRAGLIATA'
COORDINAMENTO TECNICO: COORDINAMENTO DELLE PERIFERIE
PROGETTAZIONE: SUR ENGINEERING S.r.l.

Tavola n.5 ZONIZZAZIONE SU BASE CATASTALE
SCALA: 1:2000 DATA: Dicembre 2011
AGG. n° 23 Aprile 2012

Table with 3 columns: INTERNA, ESTERNA, TOTALE. Rows include Superficie Piano, Densita' Territoriale, Abitanti Previsti, and various public area metrics.

Table with 10 columns: Comp. n°, Superficie Fondiaria, Superficie Utile Lorda, etc. It provides detailed data for various urban planning compartments (A-N).

Table with 10 columns: Comp. n°, Superficie Fondiaria, Superficie Utile Lorda, etc. It provides detailed data for various urban planning compartments (A-N).