ROMA CAPITALE

DIPARTIMENTO PROGRAMMAZIONE E ATTUAZIONE URBANISTICA
U.O. CITTA' PERIFERICA

PIANO ESECUTIVO PER IL RECUPERO URBANISTICO DEL NUCLEO 19.9 "FOSSO PIETROSO"

MUNICIPIO XIX

PROPONENTI

"CONSORZIO FOSSO PIETROSO"

Il Presidente
Daniela Biagioli

"PIANI PER LA PERIFERIA" Soc. Coop a.r.l.

COORDINAMENTO TECNICO

Direttore Dipartimento Programmazione e attuazione Urbanistica
Ing. Enrico Stanzola

Coordinamento tecnico amministrativo:
Direttore Ing. Tonino Egidi

Arch. Antonio Pappalardo
Geom. Maurizio Ciarlanti
Geom. Gianni Marco Fattori
Geom. Cesare Mauro Pizzuti
Geom. Gianni Cosmo Dominico Neolitro
Geom. Fabio Mario Pietro Ciotti
Geom. Sen.v. Tec. Dot. Graf. Emanuela Marcelletto
Geom. Dot. Graf. Mfor. Tecn.Ch. Bruno De Lorenzo
Geom. Dot. Graf. Mfor. Tecn.Ch. Fabio Ciancarelli
Geom. Dot. Graf. Mfor. Tecn.Ch. Rossella Sciarrillo
Ist.v. Tecn. Dot. Graf. Fabio De Minicis
Geom. Dot. Graf. Mfor. Tecnico Tonino
Geom. Isabella Castellano
Geom. Mauro Ciotti
Geom. Fabio Ciotti
Geom. Rita Magnifico
Geom. Antonio Nardone
Geom. Fabio Ciotti
Geom. Dot. Amm. Paola Di Marco, Eugenia Girolami, Geom. Amm. Floriana D'Urso, Amm. Analogica, Ist. Amm. Monja Cesari, Giovanna Giambattisti, Oper. Serv. Supp. Cust. Daniela Ciotti
Supporto Tecnico - Amministrativo S.p.A. S.p.A.:
Arch. Cristina Campanella, Geom. Massimo Antonelli, Tec. Acrcif. Alessandro Cagnin, Geom. Amministr. Maurizio Bonelli, Fabrizio Pinzauti

Coordinamento delle Periferie:
Consorzio Periferie Romane
Unione Borgate
A.N.M.C.P.E.
A.A.C.

PROGETTAZIONE

CIESSE SRL
Direttore Tecnico arch. Emanuela Caponnelli
Collaboratori: arch. Laura Amodio

Tavola n.	SEDI VIARIE E PARCHEGGI PUBBLICI
7	
Scala: 1:2000	Tav. 7_Sedi viarie e parcheggi pubblici

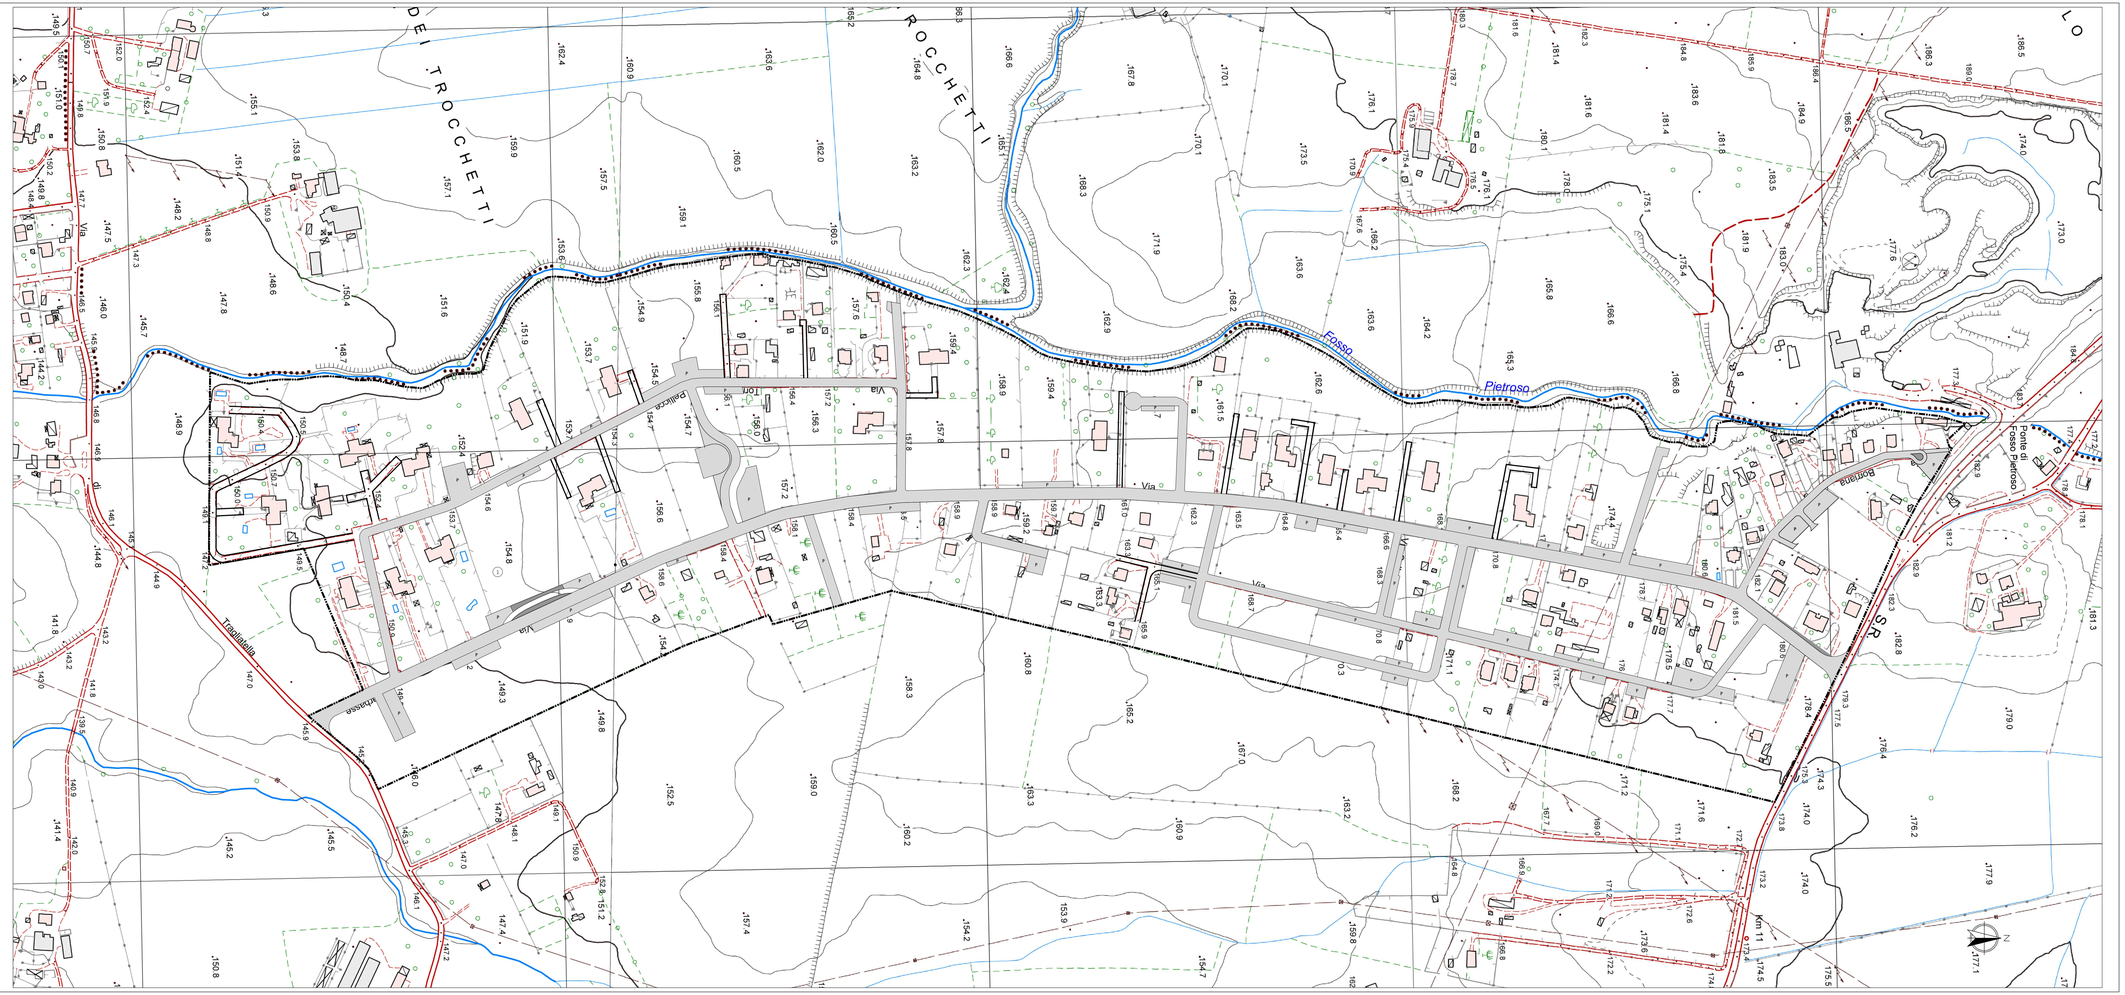

LEGENDA

PERIMETRO PIANO ESECUTIVO

SEDI VIARIE PUBBLICHE, PARCHEGGI PUBBLICI E VERDE DI ARREDO STRADALE

VIABILITA' PRIVATA

SEZIONI STRADALI (esemplificative) - scala 1:200

Sez. A
DOPPIO SENSO DI MARCIA, MARCIAPIEDI E PISTA CICLABILE

Sez. B
DOPPIO SENSO DI MARCIA, MARCIAPIEDI E PISTA CICLABILE

Sez. C
DOPPIO SENSO DI MARCIA E MARCIAPIEDI

Sez. D
DOPPIO SENSO E MARCIAPIEDI

Sez. E
SENSO UNICO E MARCIAPIEDI